



PŮDORYSNÝ ŘEZ

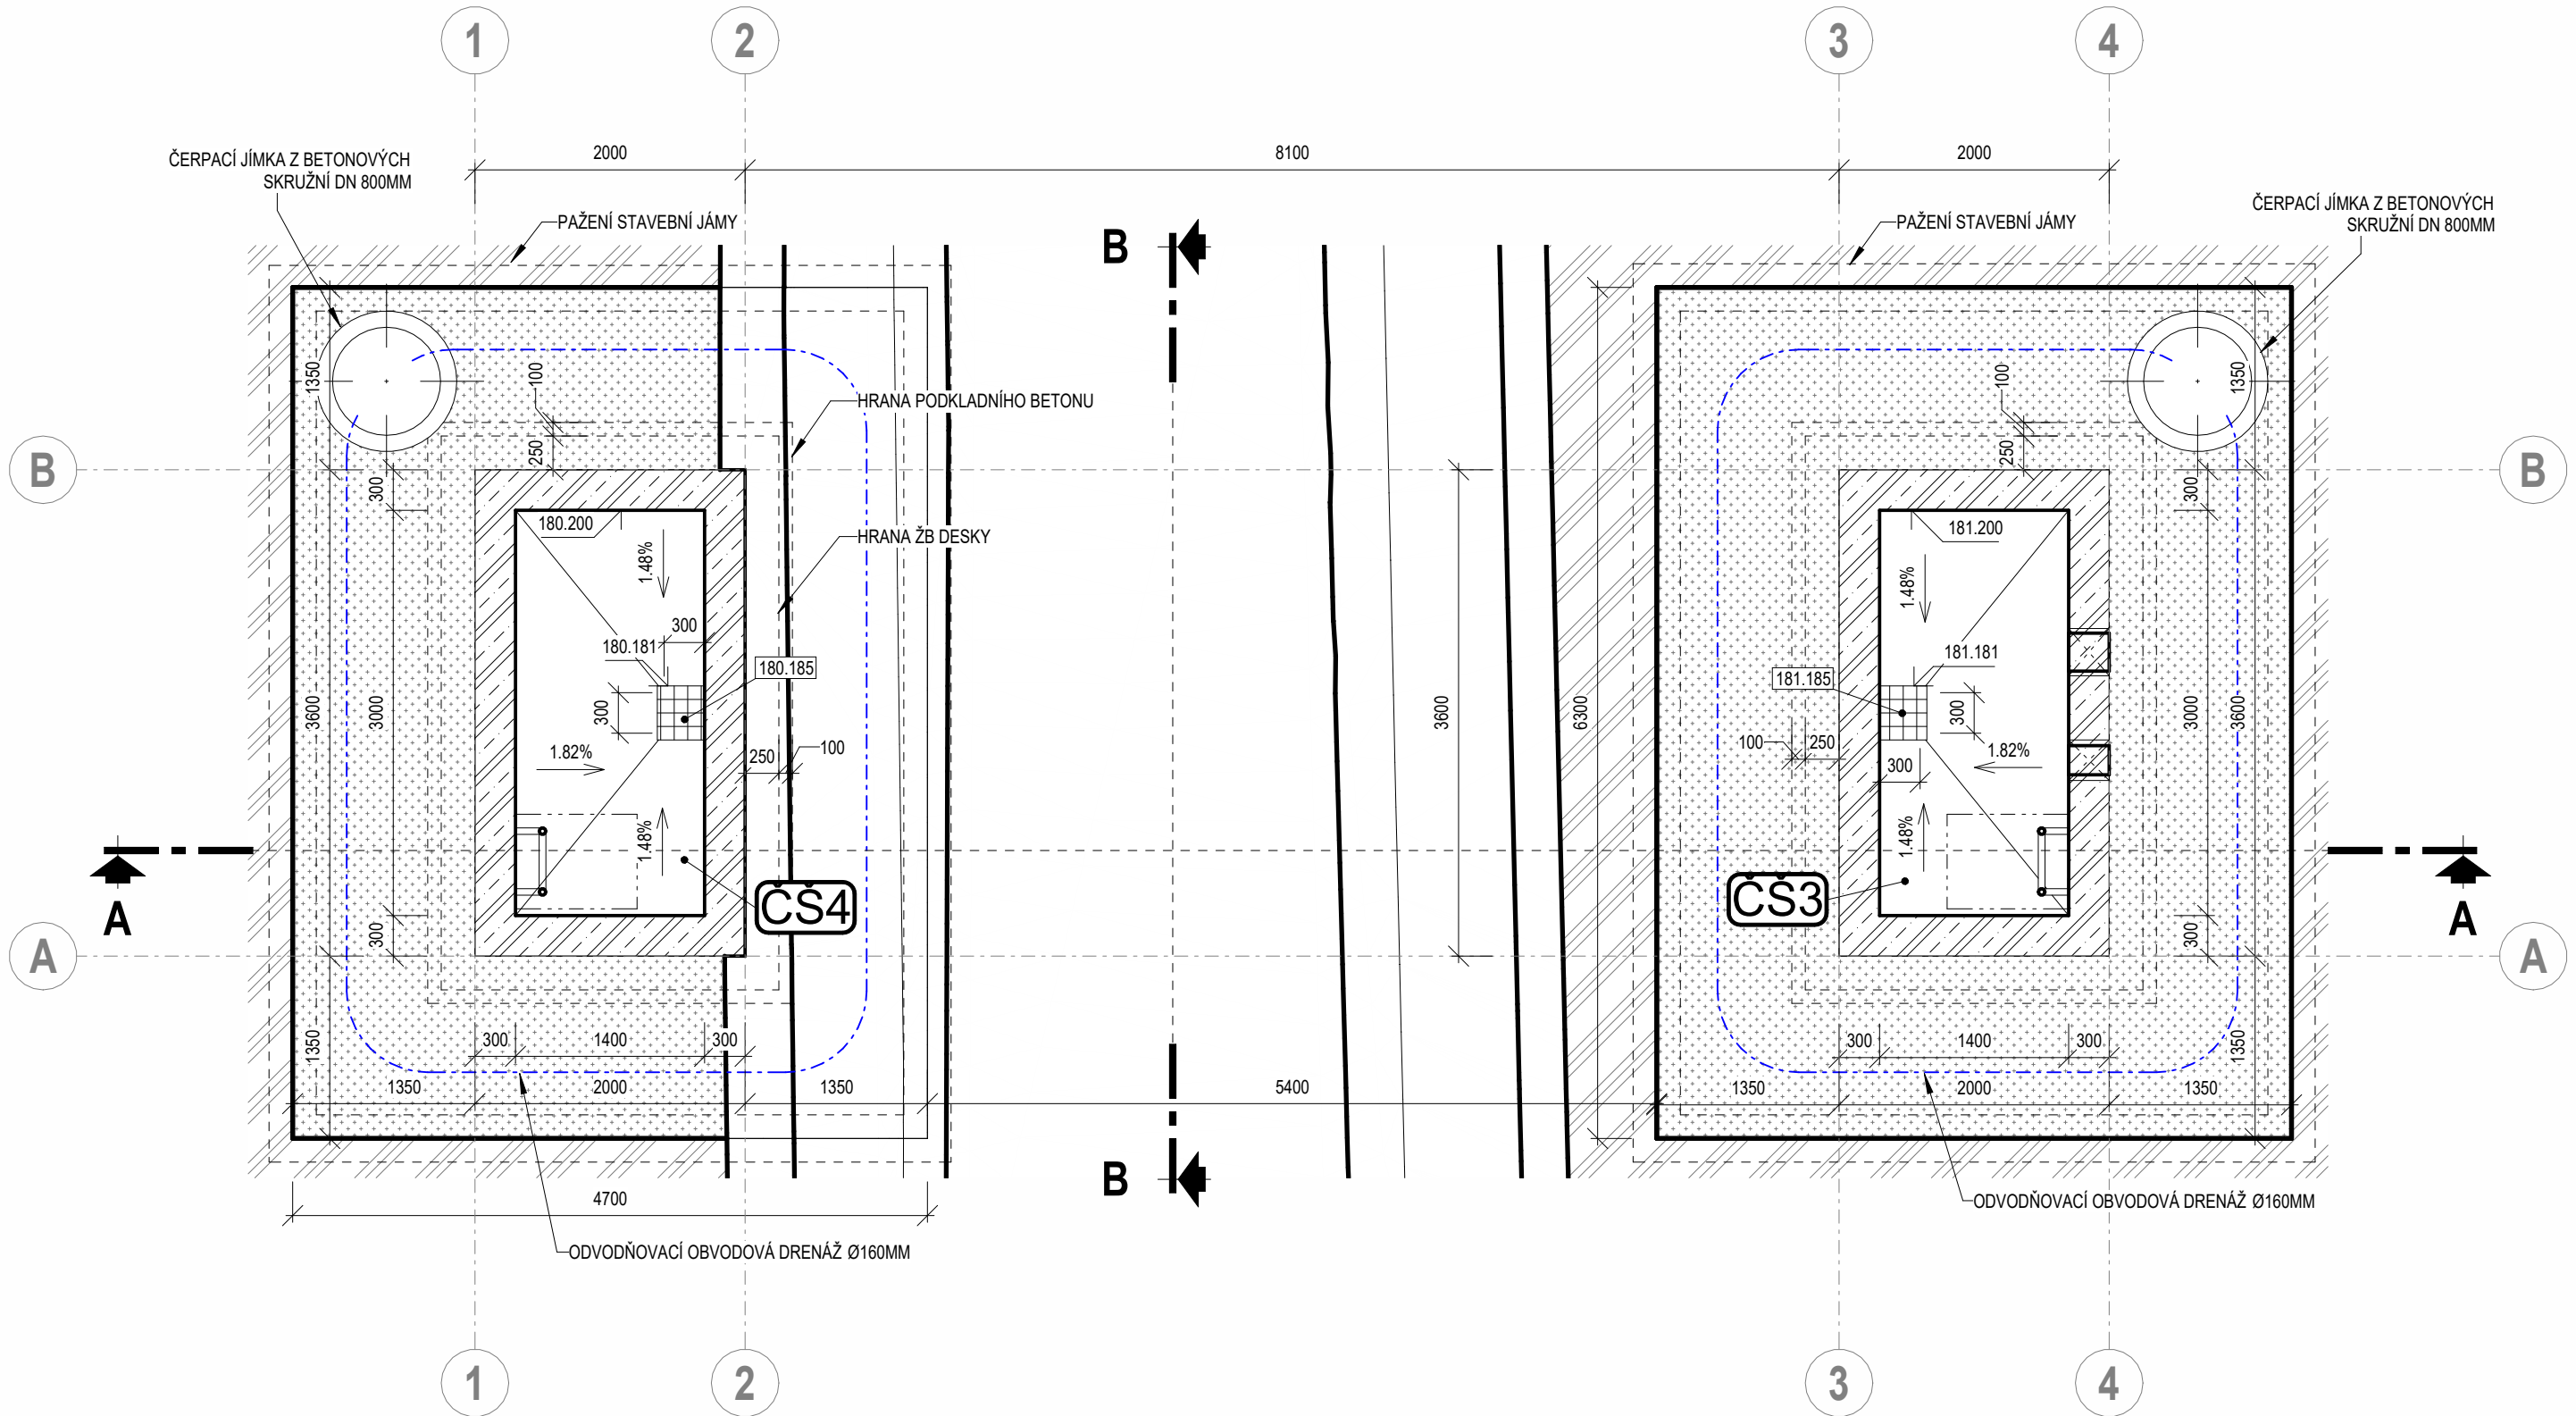

PŮDORYSNÝ POHLED

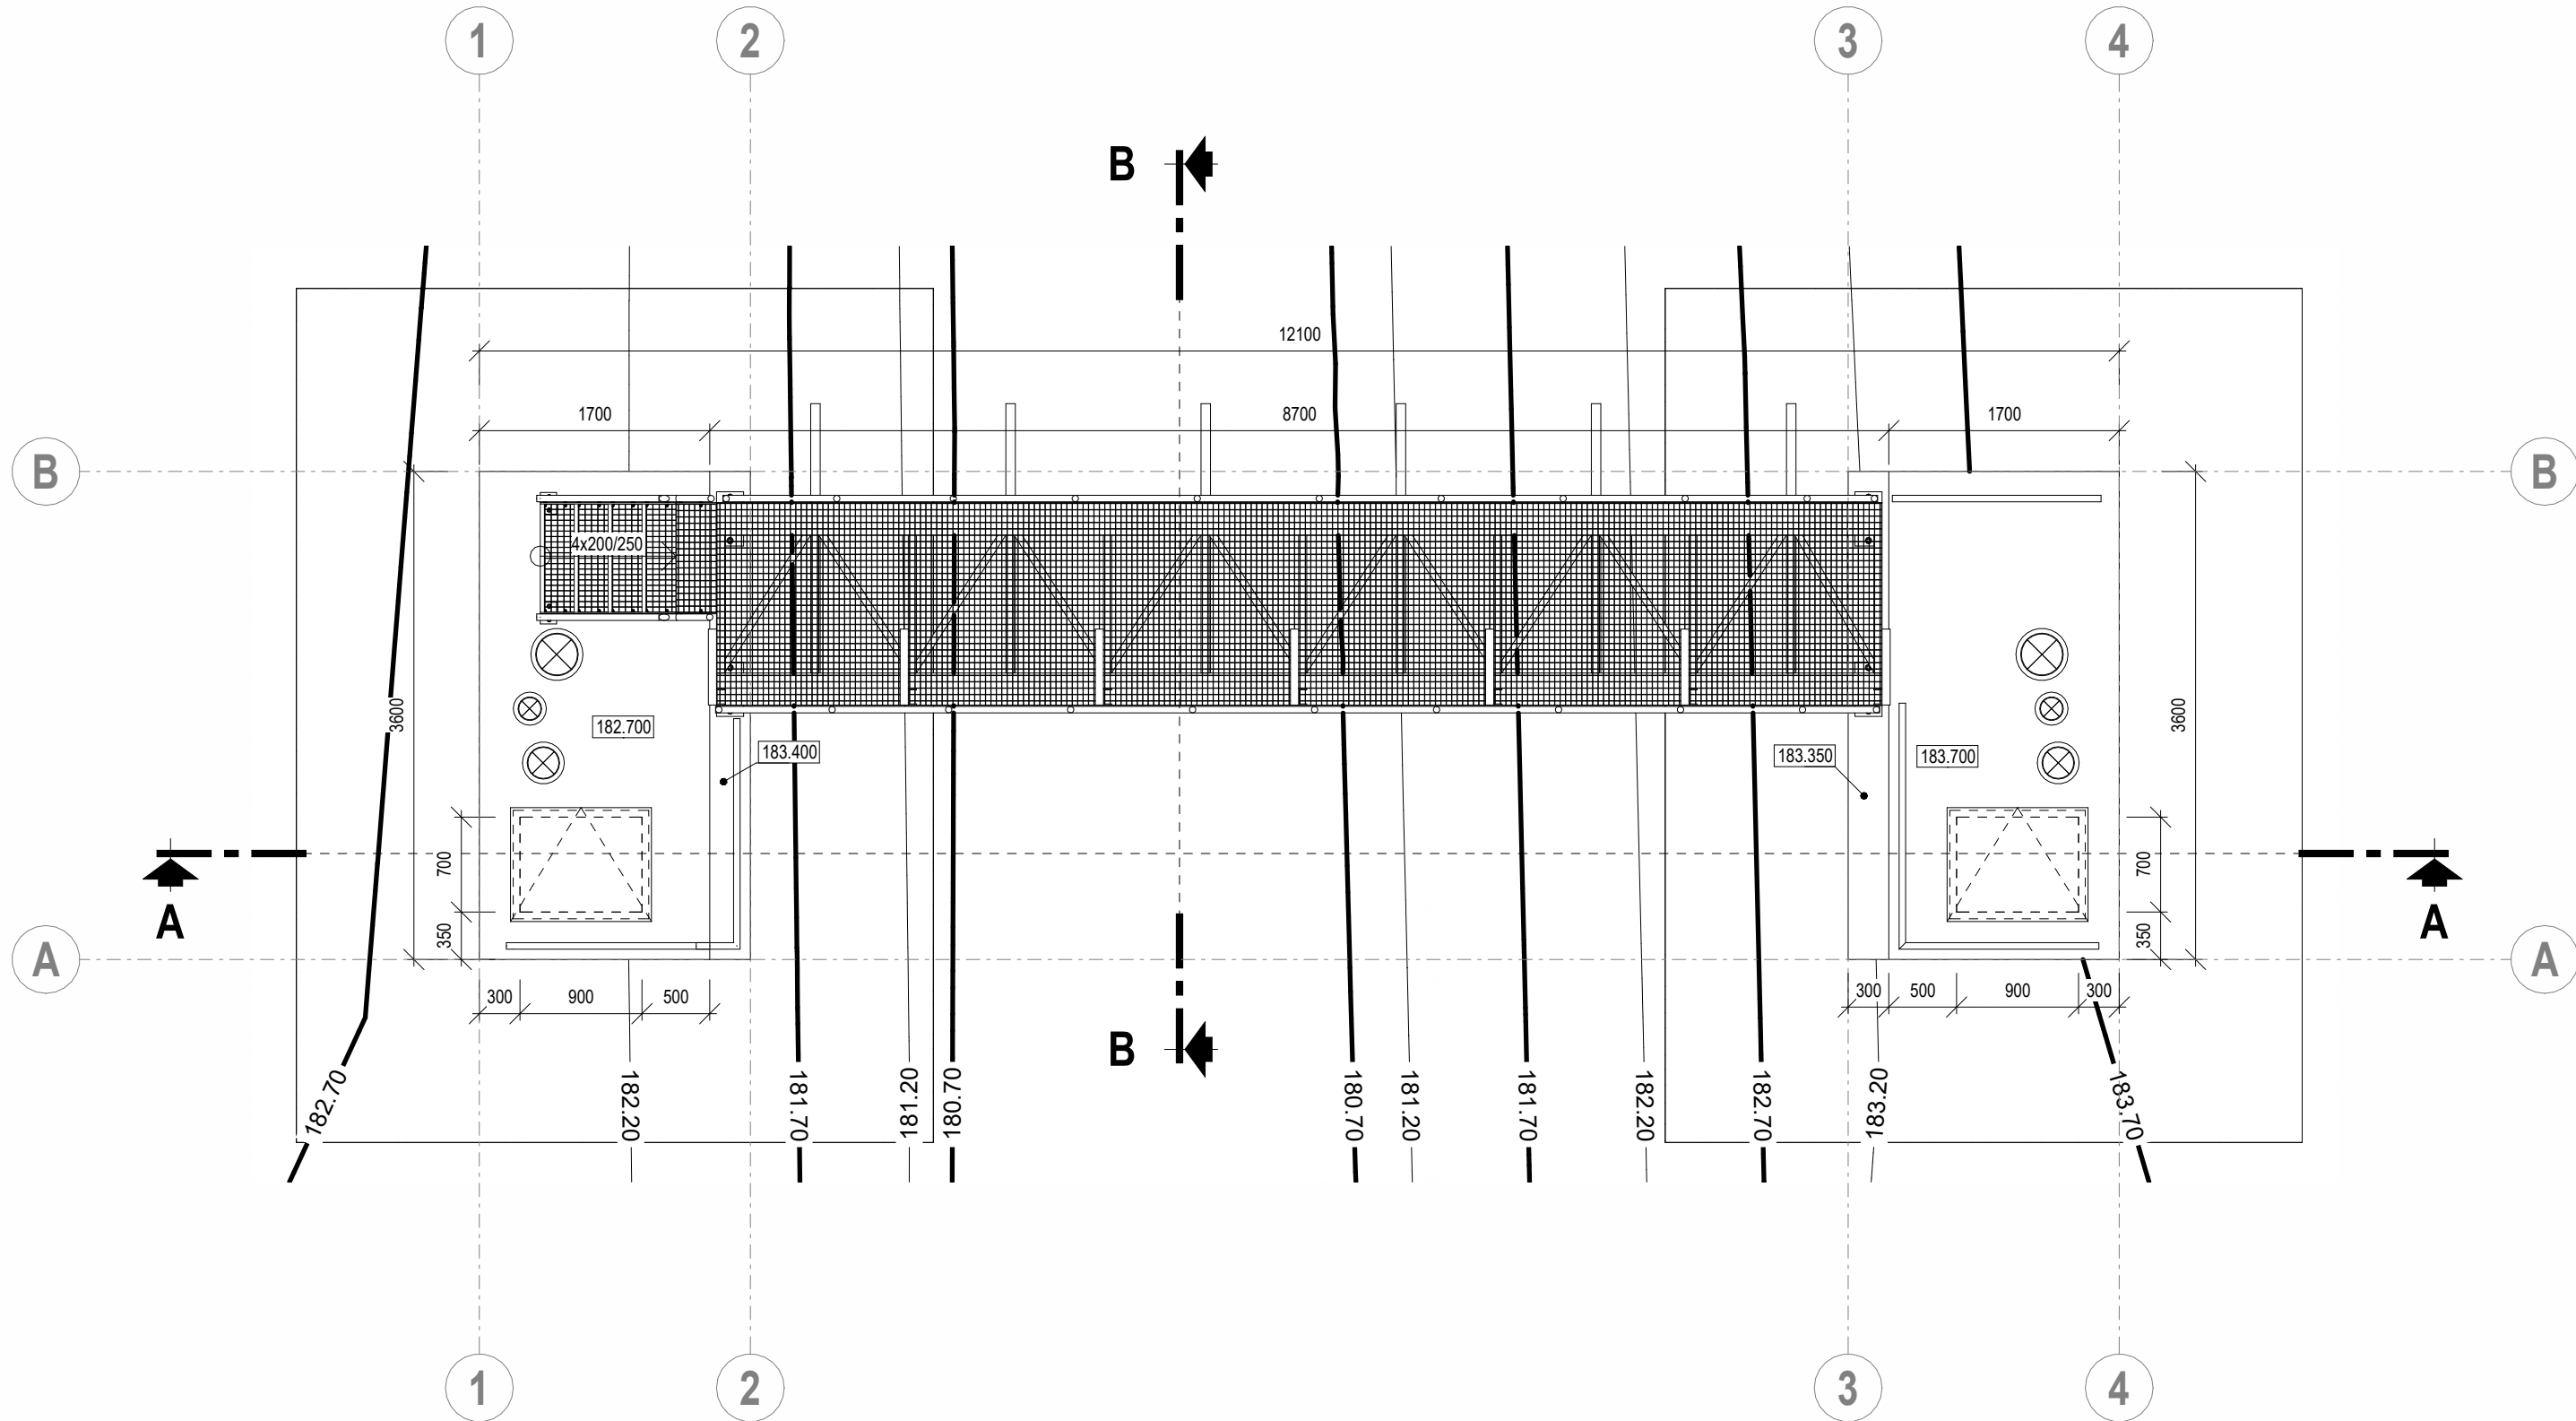

LEGENDA ŠACHET

OZNAC.	ÚČEL	PLOCHA (m²)	STĚNY	PODLAŽNÍ	ÚPRAVY POVRCHŮ	STŘEŠNÍ
CS4	ČISTÍCÍ ŠACHTA 4	4,20 m²	SPÁDOVÝ BETON	MONOLITICKÝ POHLEDÝVÝ BETON	MONOLITICKÝ POHLEDÝVÝ BETON	MONOLITICKÝ POHLEDÝVÝ BETON
CS3	ČISTÍCÍ ŠACHTA 3	4,20 m²	SPÁDOVÝ BETON	MONOLITICKÝ POHLEDÝVÝ BETON	MONOLITICKÝ POHLEDÝVÝ BETON	MONOLITICKÝ POHLEDÝVÝ BETON

LEGENDA MATERIÁLŮ

- ZELEZOBETON
- PODKLADNÍ BETON, BETONOVÁ MAZANINA
- SPÁDOVÝ BETON
- HUTNĚNÝ ŠTERKOPÍSKOVÝ POLŠTAR
- NÁSYP – Z VHDNÉ ZEMINY, HUTNĚNÝ
- ZÁSYP – Z VHDNÉ ZEMINY, HUTNĚNÝ
- STÁVAJÍCÍ ZEMINA


POZNÁMKA

- VŠECHNY UVAŽENÉ ROZMĚRY JEDNOTLIVÝCH PRVKŮ A KONSTRUKCÍ JSOU SKLADBĚNÉ.
- DOPLNĚNÍ NÁSPYVÉHO TĚLESA KOLEM OBJEKTU A JEHO ZATRAVNĚNÍ BŮDE PROVEDENO V RÁMCI SO 01 TERÉNNÍ A SADOVÉ ÚPRAVY.


SKLADBY KONSTRUKCÍ

OZNAC.	POPIS	VÝPIS VRSTEV
S01	SKLADBA ZALOŽENÍ OBJEKTU	• SPÁDOVÁ BET. MAZANINA C30/37 – PŘI HORNÍM POVRCHU VYZTUŽIT BETONÁŘSKOU SÍTÍ Ø5 – 150 x 150 mm, ZB DNO – (SPECIFIKACE VIZ STATIKA) • PODKLADNÍ BETON C12/15 TL 100 mm • HUTNĚNÝ ŠTERKOPÍSKOVÝ POLŠTAR • ROSTLÁ ZEMINA
S02	STROP NÁDRŽE	• CHEMICKY ODOLNÝ OCHRANNÝ NÁTĚROVÝ SYSTÉM NA BETONOVÉ KONSTRUKCI S PROTISKL. ÚPRAVOU • BET. SPÁDOVÁ MAZANINA C30/37 – X24, XF3, PŘI HORNÍM POVRCHU VYZTUŽIT BETONÁŘSKOU SÍTÍ Ø5 – 150 x 150 mm • PN + 2x SBS MODIFIK. ASF. PÁS TYPU "S" NATAVIT (VLOŽKA ZE SKLENĚ TRANNY) • ZELEZOBETONOVÁ STŘEŠNÍ DESKA – (SPECIFIKACE VIZ STATIKA)


ŘEZ A-A

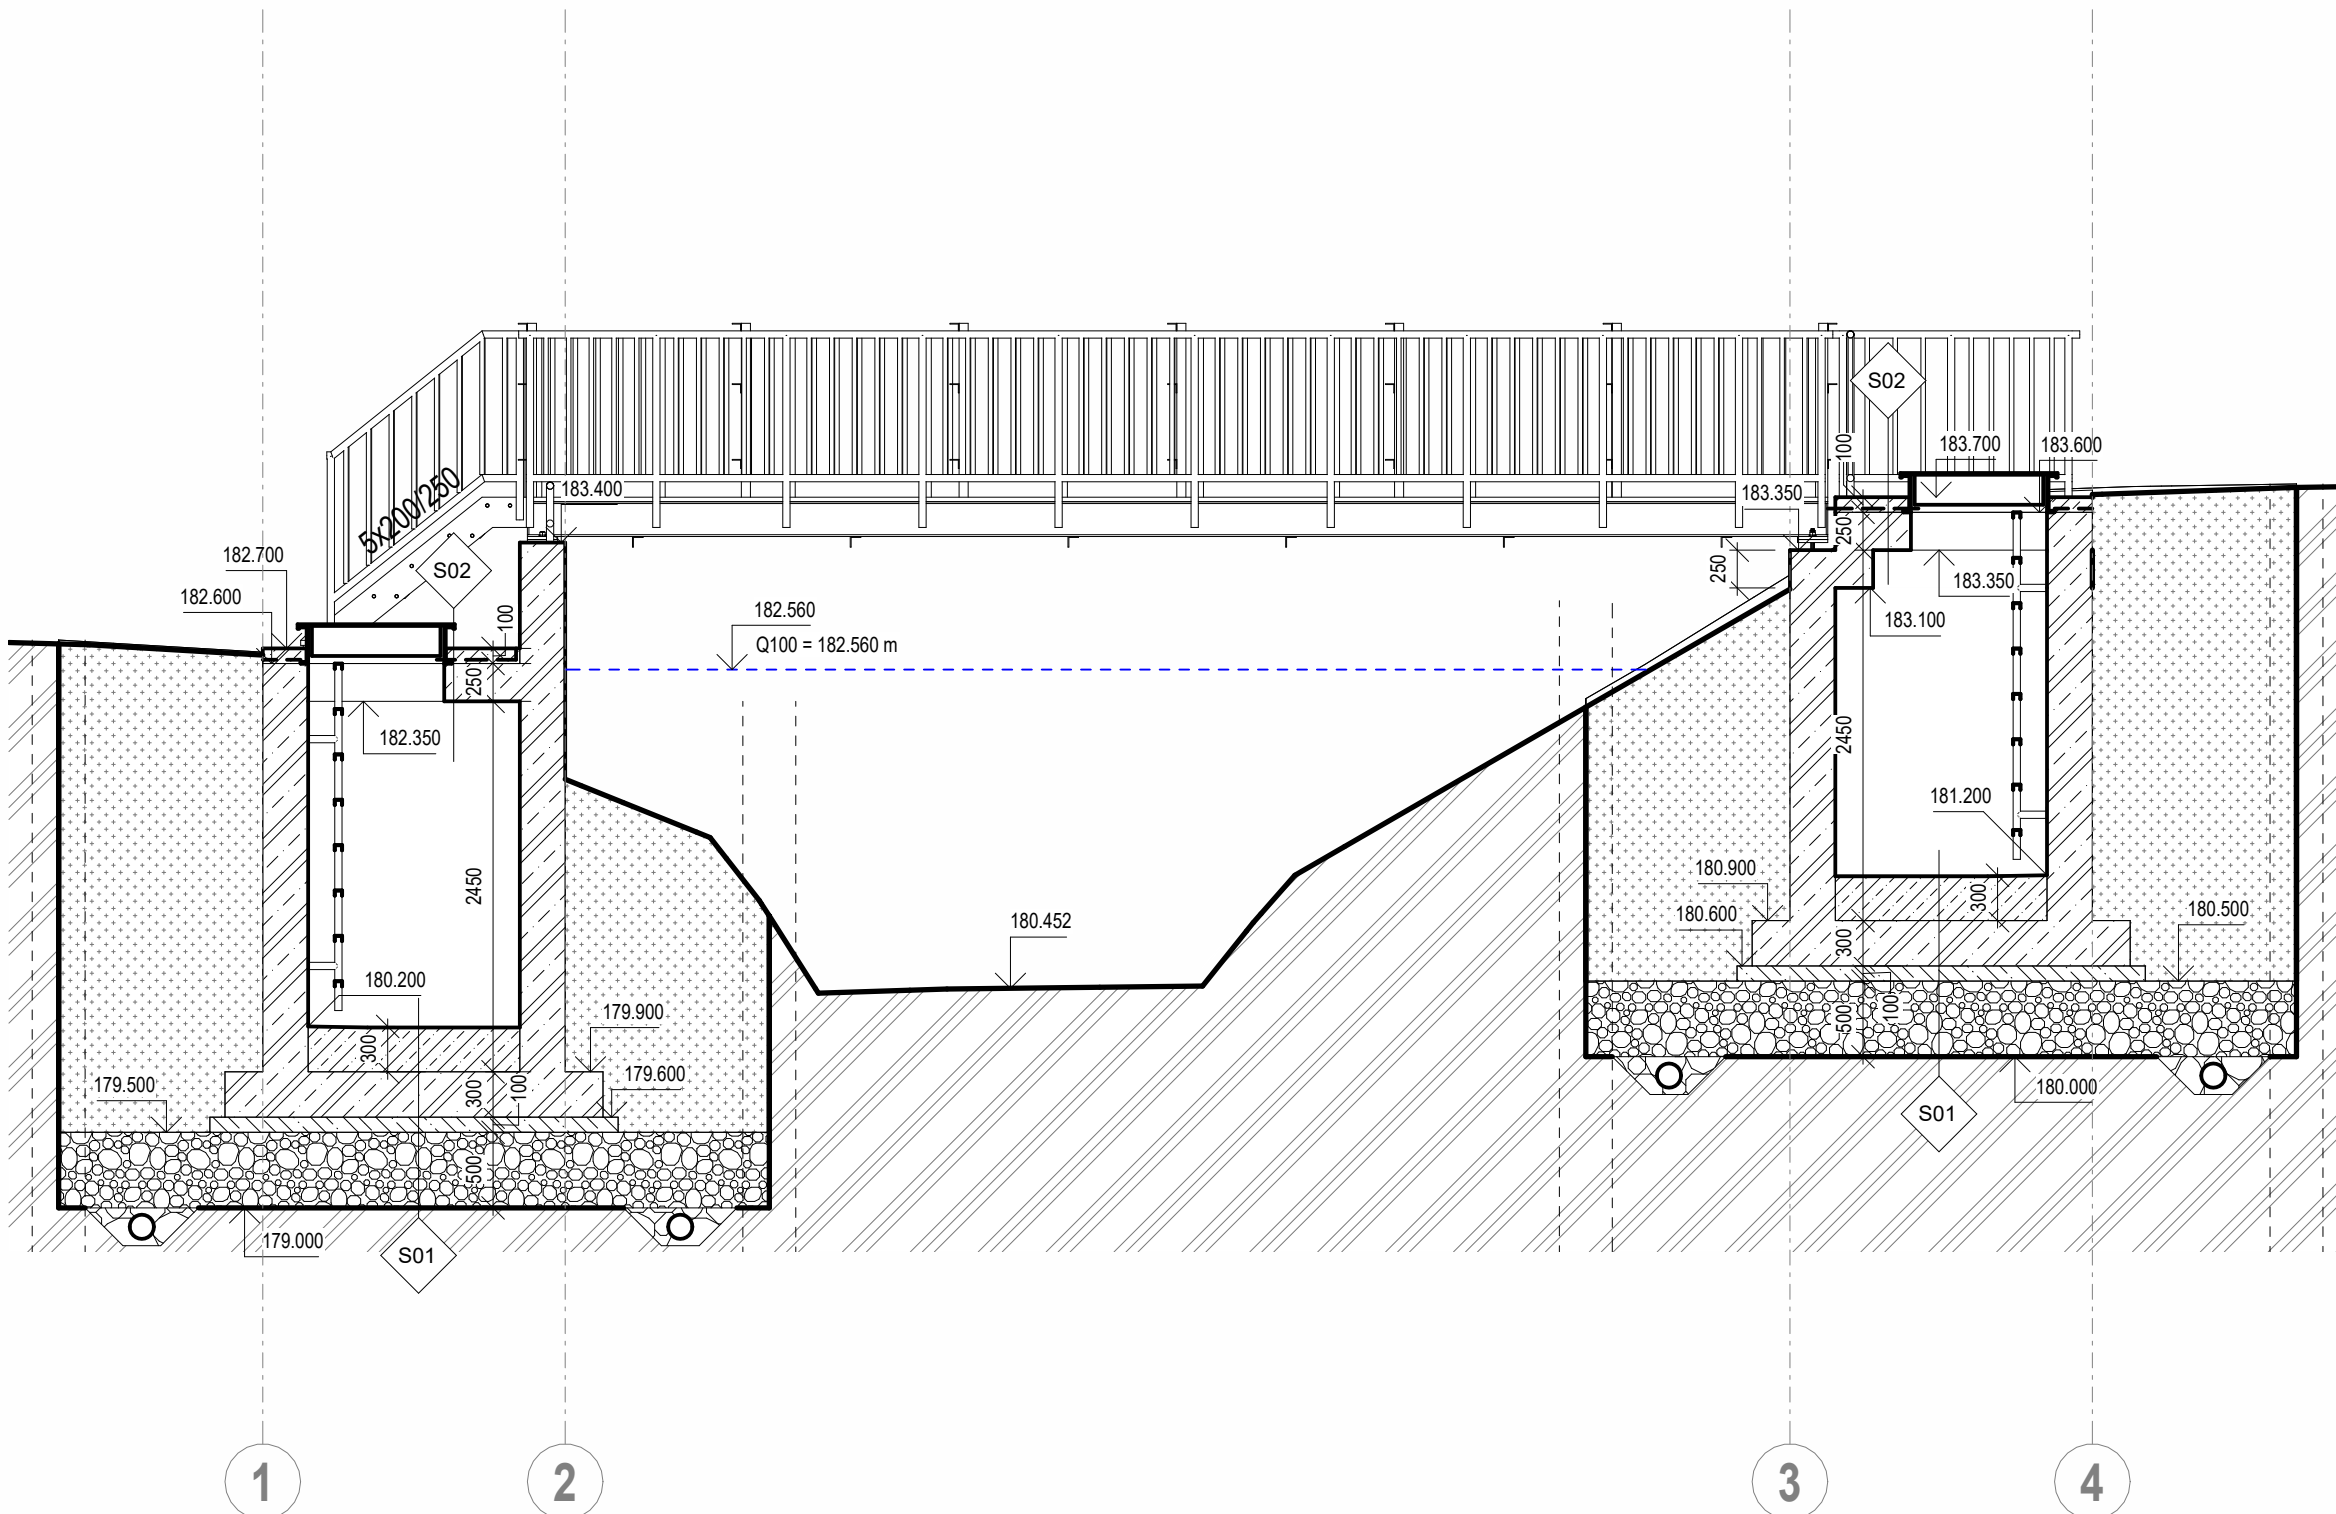



ŘEZ B-B

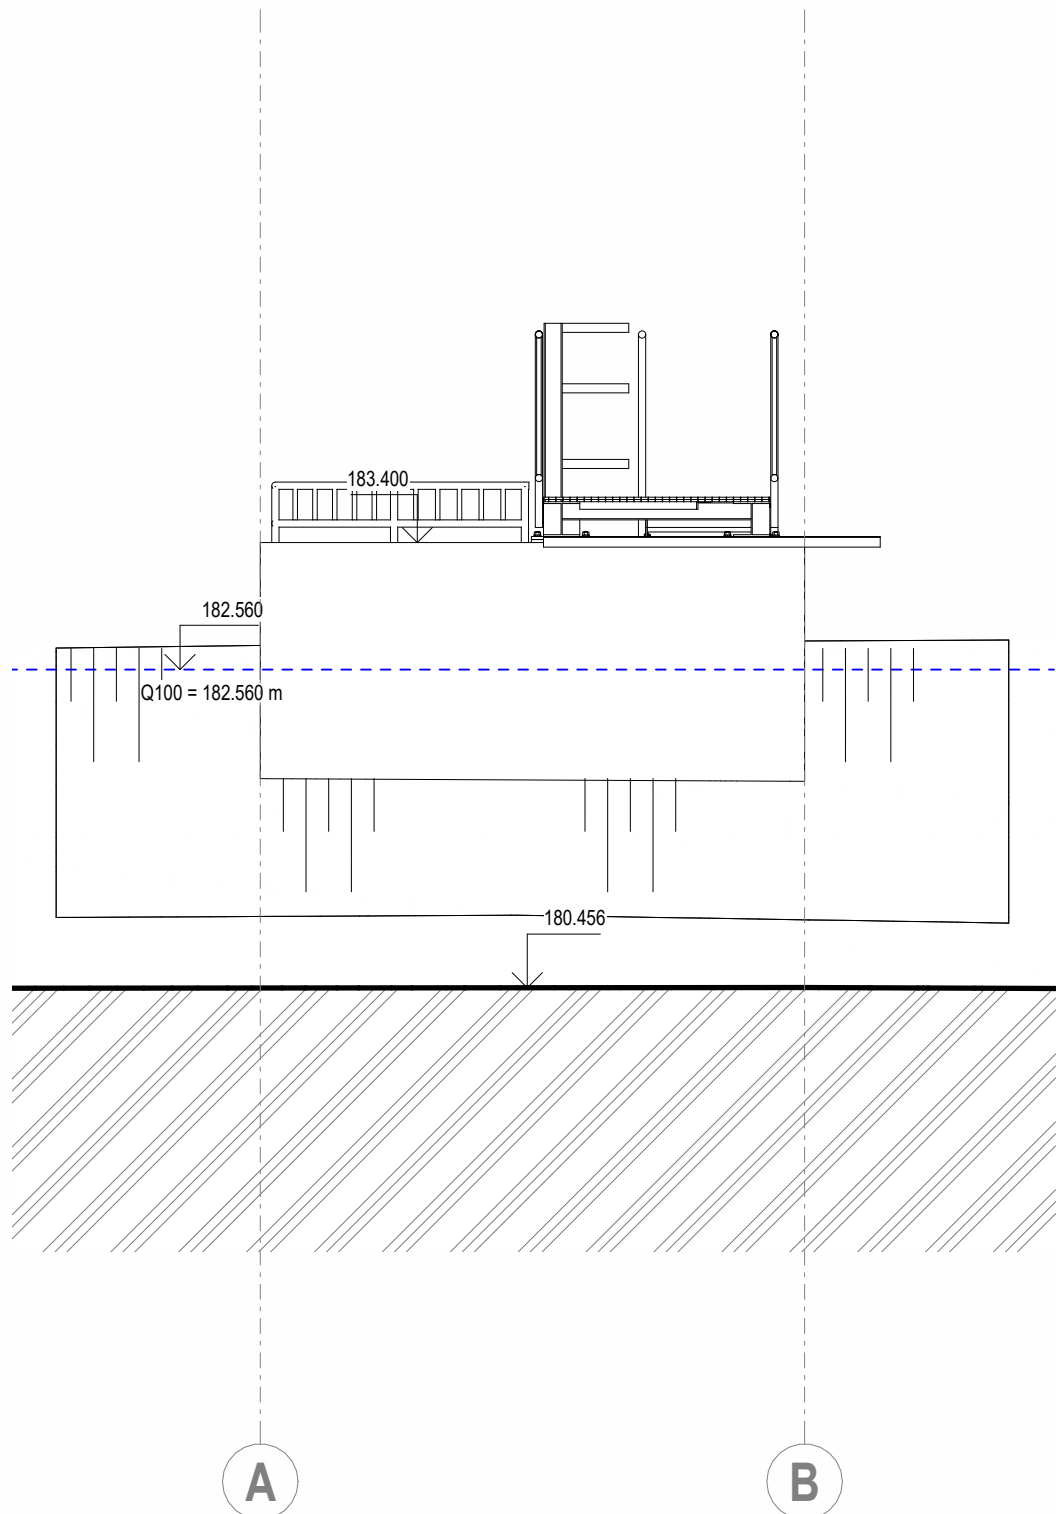

3D POHLED

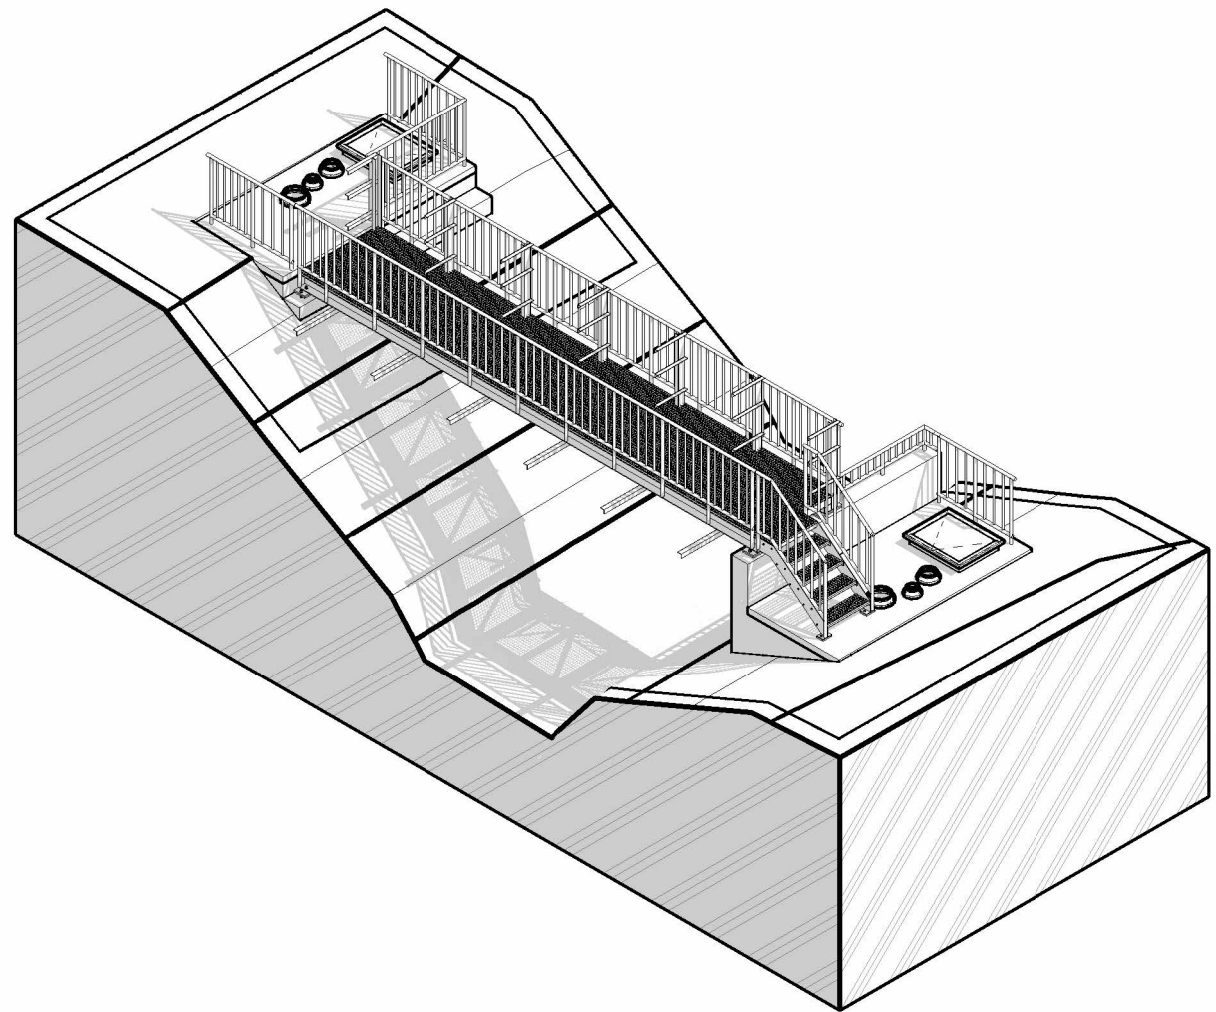

SITUACE

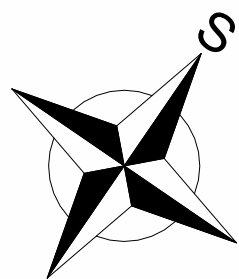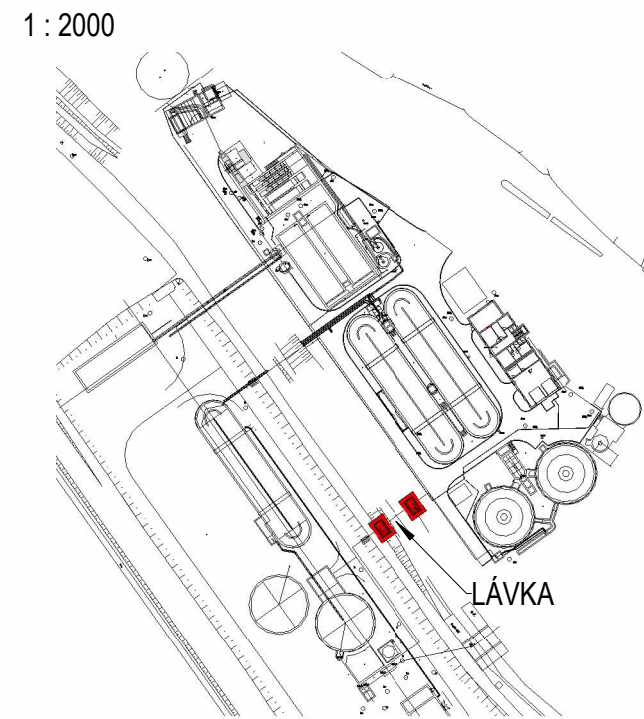

Číslo revize	Popis revize	Datum revize
--------------	--------------	--------------

<b>AQUA PROCON s.r.o.</b> Projektová a inženýrská společnost Palackého 11, 12, 612 00 Brno tel.: +420 541 426 011 E-mail: info@aquaprocon.cz www.aquaprocon.cz	
Vedoucí projektu	Ing. Jaroslav Jarolím
Vedoucí dílčího projektu	
Zodpovědný projektant	Ing. Jaroslav Jarolím
Vypracoval	Ing. Ladislav Kopecký
Kontroloval	Ing. Jan Polášek
Investor	Vodovody a kanalizace Břeclav a.s.
Objednatel	Vodovody a kanalizace Břeclav a.s.
Formát	10 x A4   Měřítko 1:50   Stupeň DSP   Datum 02/2023   Zakázkové číslo 1525419-16

Projekt <b>HUSTOPEČE - INTENZIFIKACE A ZVÝŠENÍ KAPACITY ČOV</b> D - Výkresová dokumentace D.1 - Dokumentace stavebního nebo inženýrského objektu D.1.120 - SO 120 SERVISNÍ LÁVKY	
Příloha <b>VÝKRES SERVISNÍ LÁVKY JIHOVÝCHODNÍ</b>	Suprava Číslo přílohy D.1.120.2 Revize