



$$Q = 30 \text{ l/s}$$

PŘÍČNÝ ŘEZ A-A

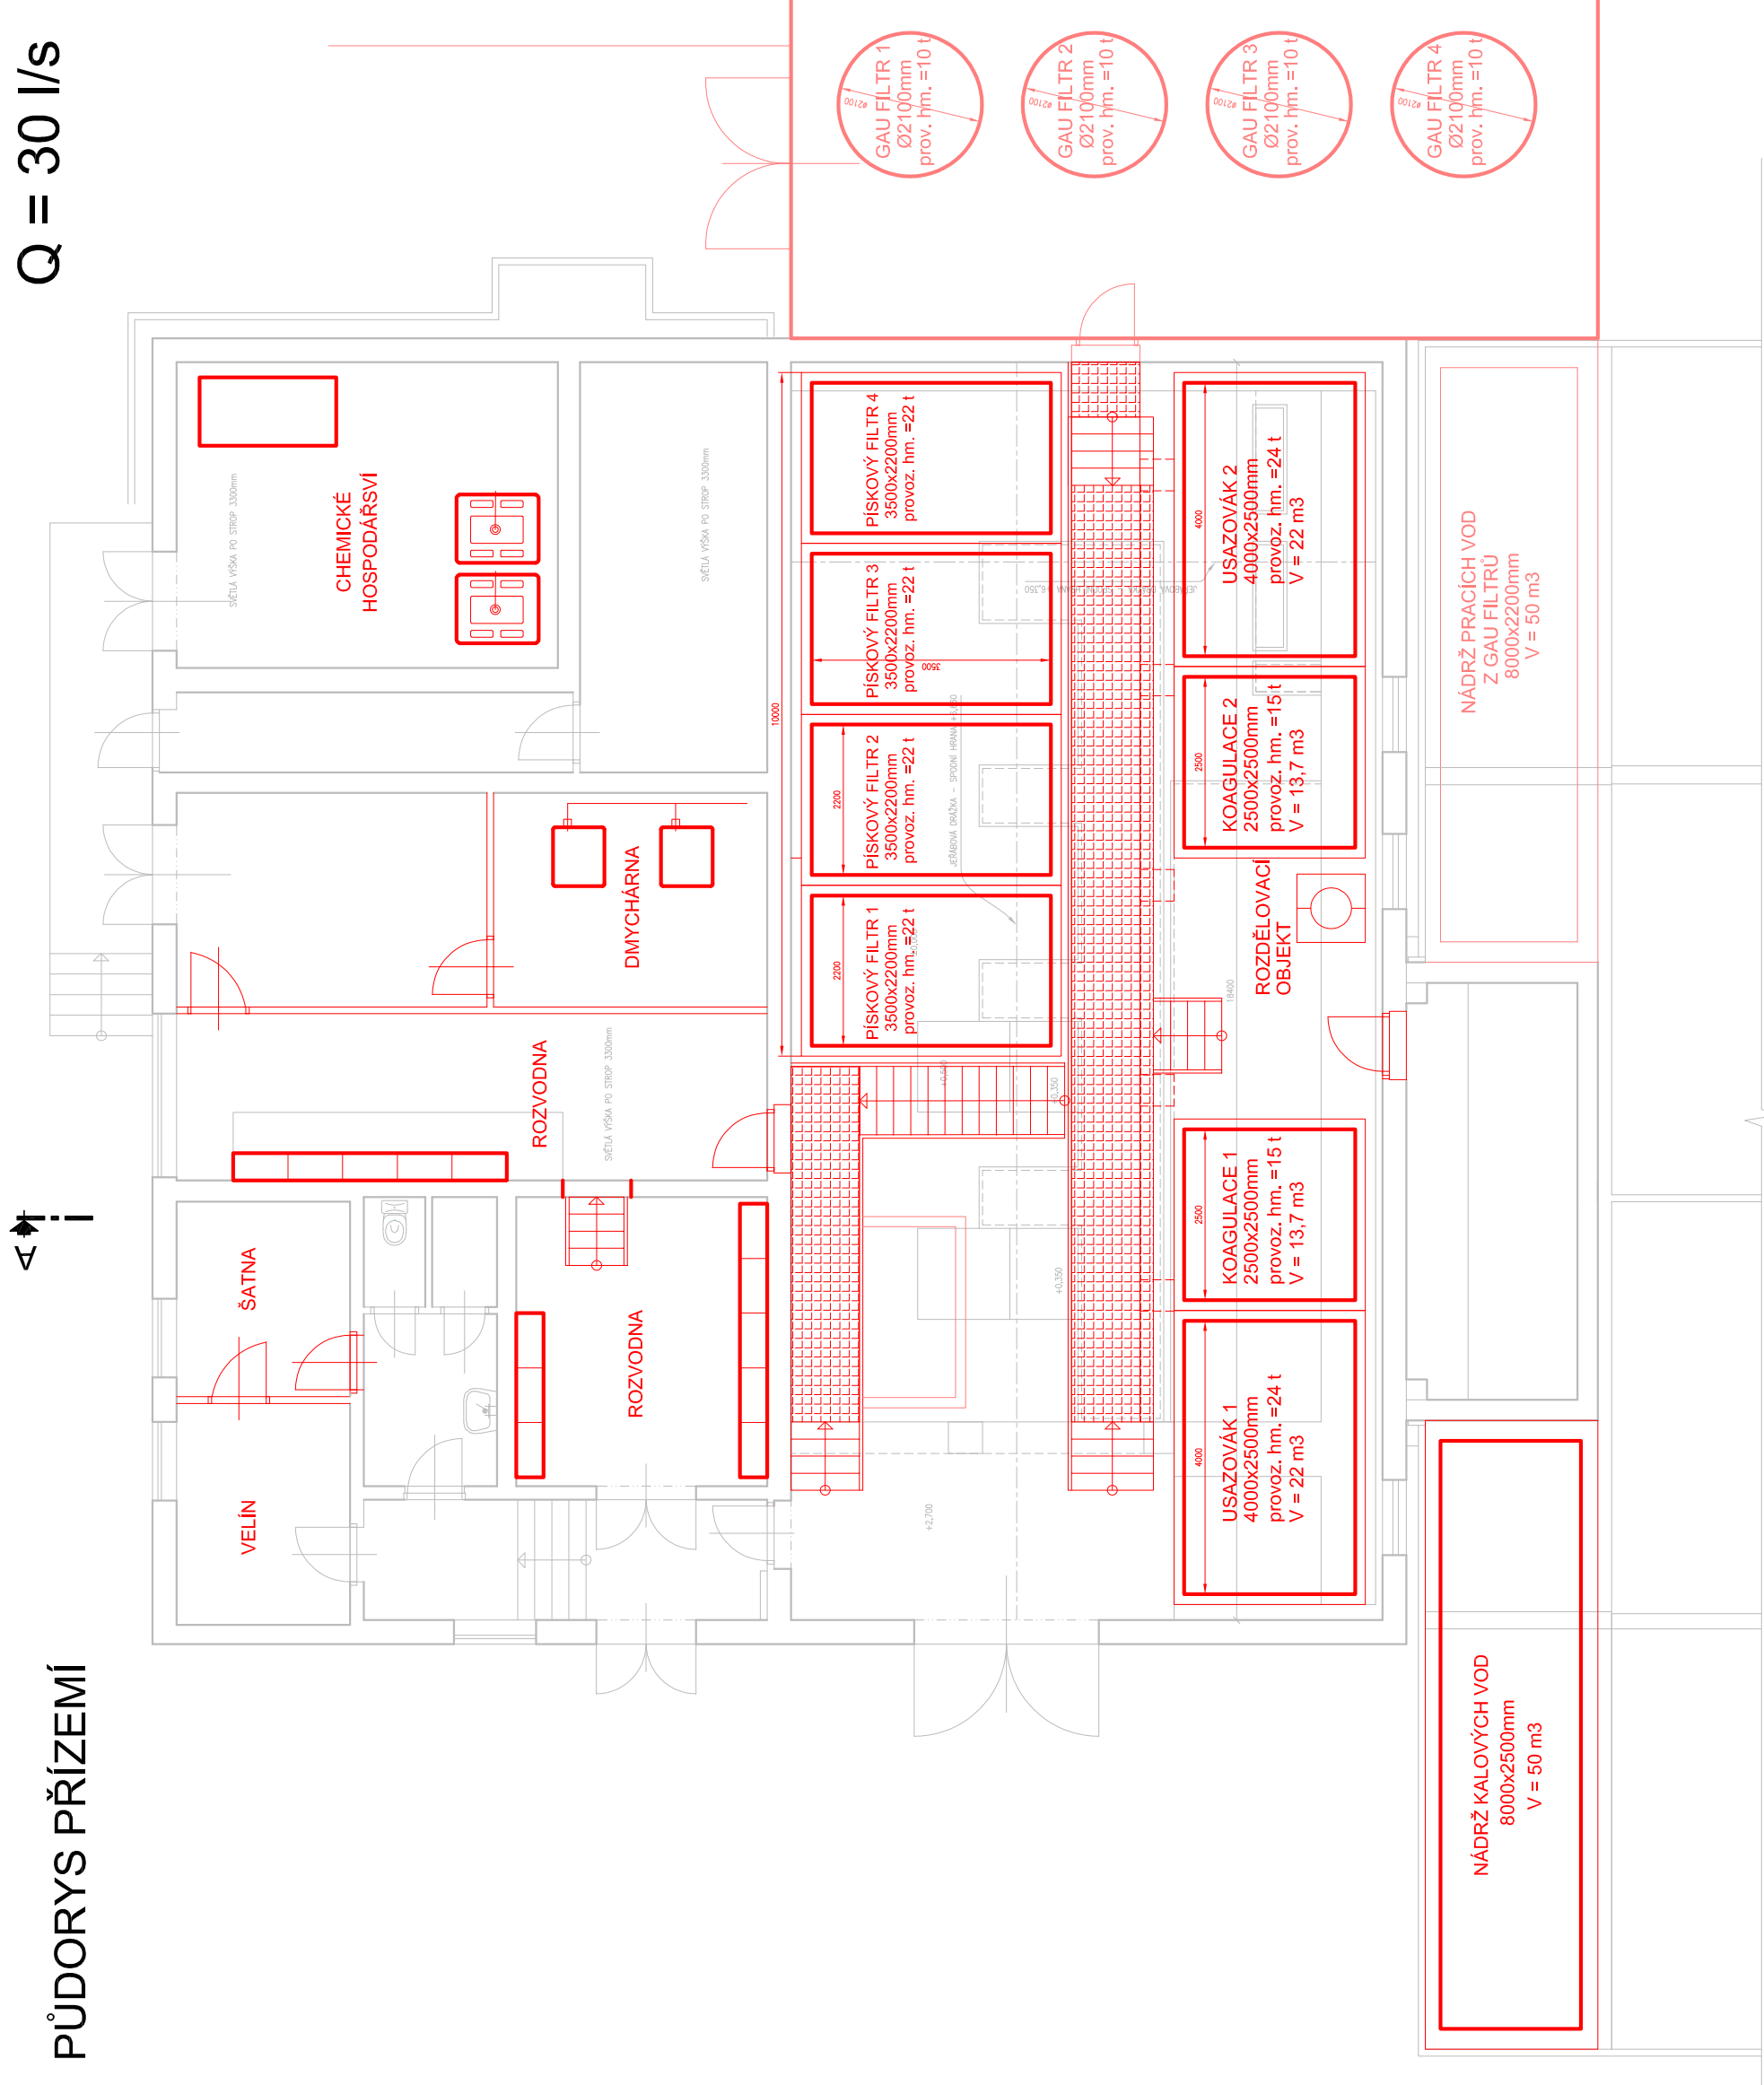

PŮDORYS SUTERÉNU

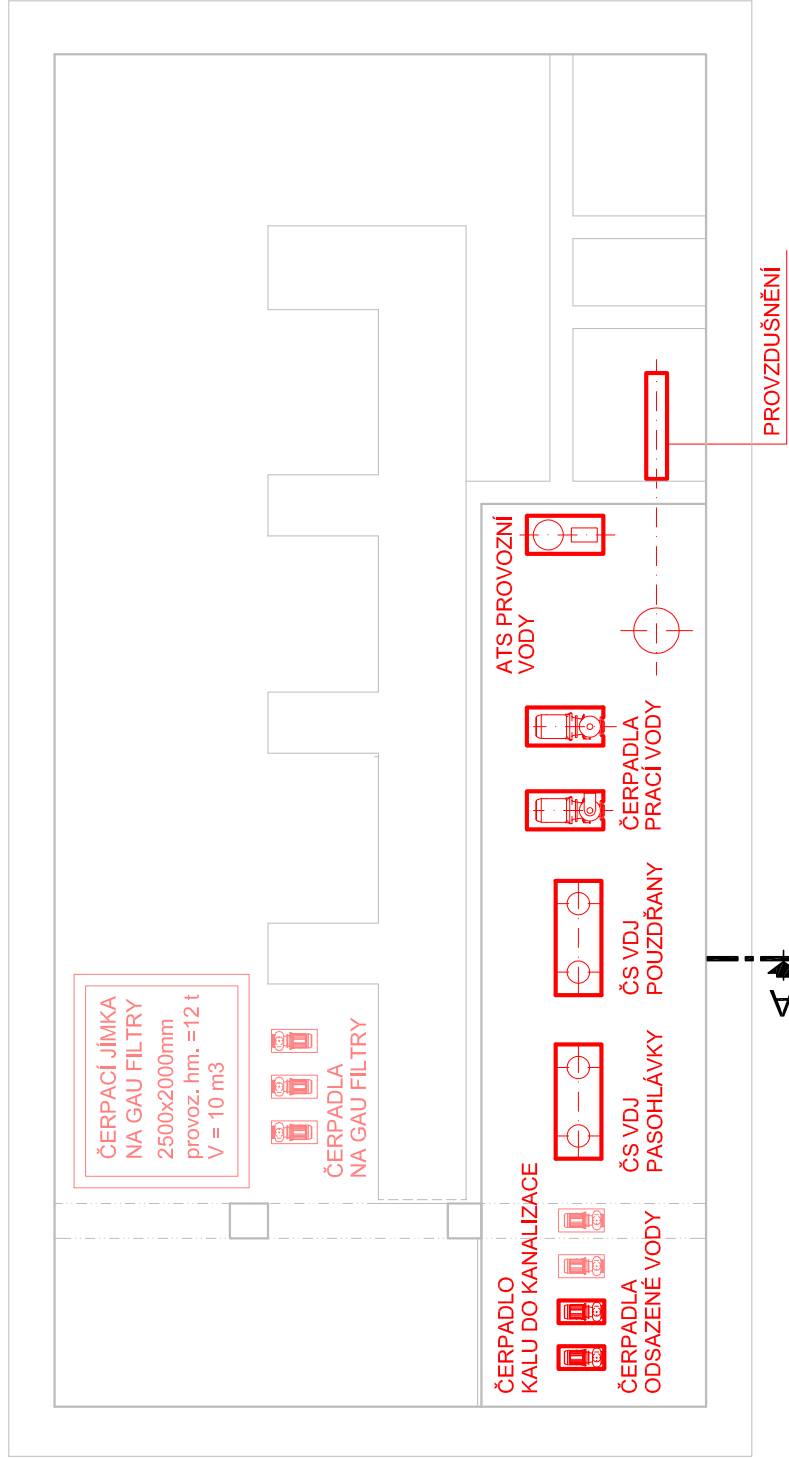

LEGENDA

- NOVÁ TECHNOLOGIE
- STAVEBNÍ ÚPRAVY
- VARIANTA S GAU FILTRY

Formát	6x4	Měřítko	1 : 100	Stupeň	Studie	Datum	08/2022
Projekt							
ÚPRAVNA VODY IVAŇ							
Příloha	ZÁKLADNÍ DISPOZIČNÍ VÝKRESY ÚV IVAŇ					Číslo přílohy D	