
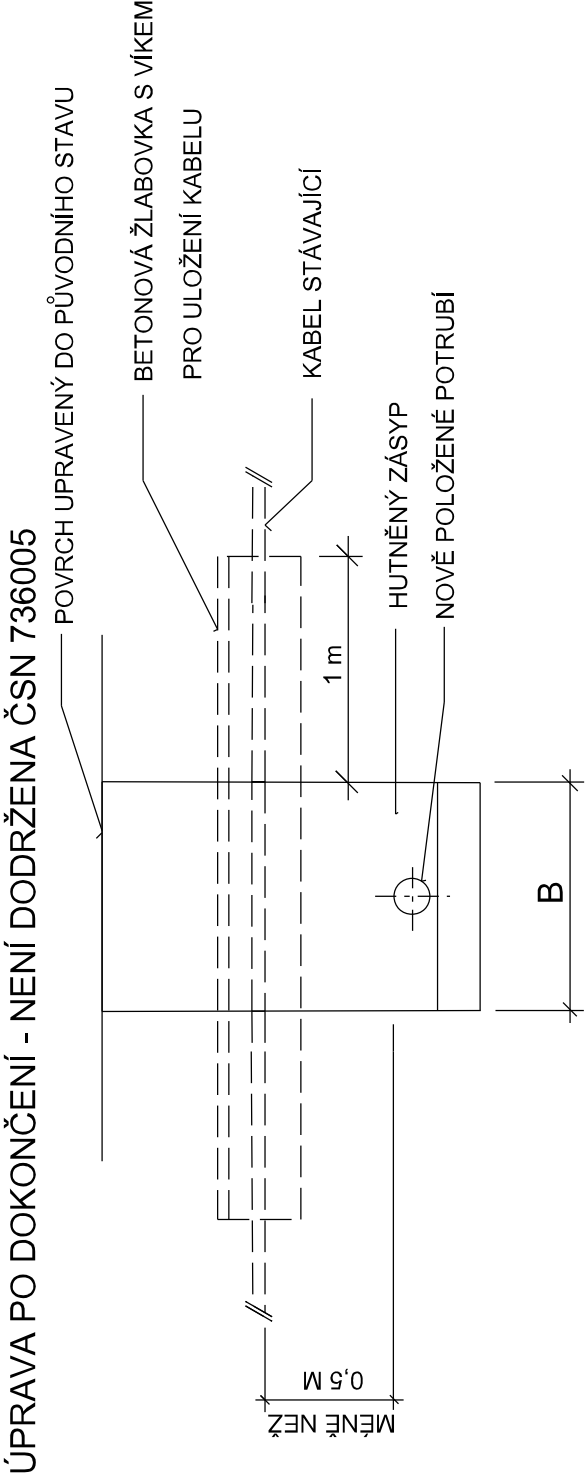



DETAIL KŘÍŽENÍ KABELU

PŘED PROVÁDĚNÍM VÝKOPOVÝCH PRACÍ NUTNO KABEL VYTÝČIT !
RUČNÍ VÝKOP MIN. 1m NA OBĚ STRANY OD KABELU !


PŘI VÝSTAVBĚ

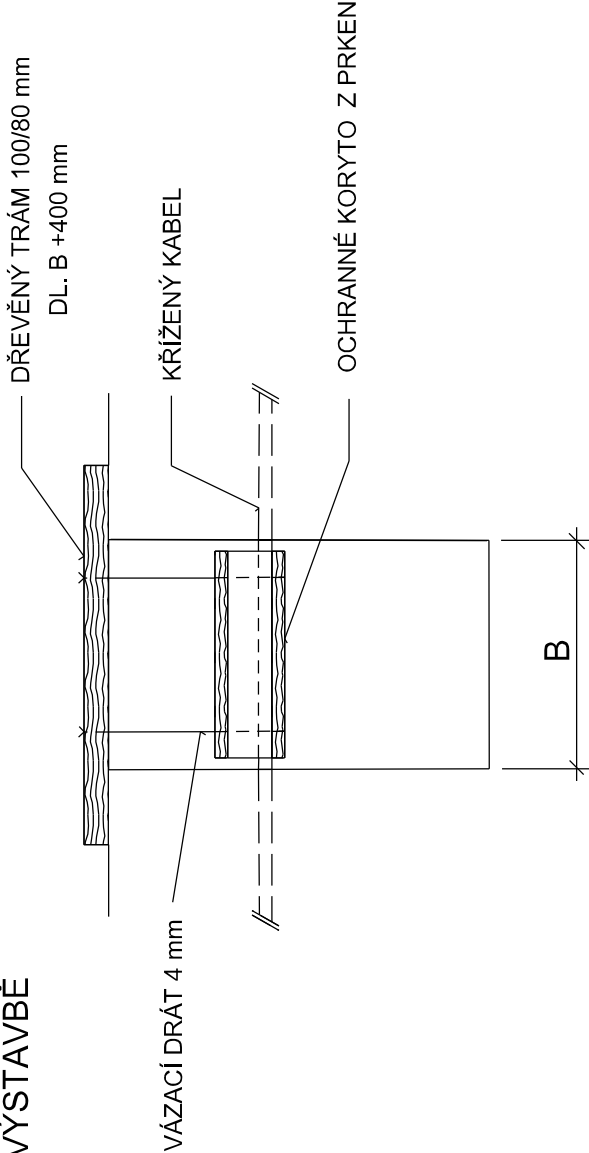

ÚPRAVA PO DOKONČENÍ - DODRŽENA ČSN 736005

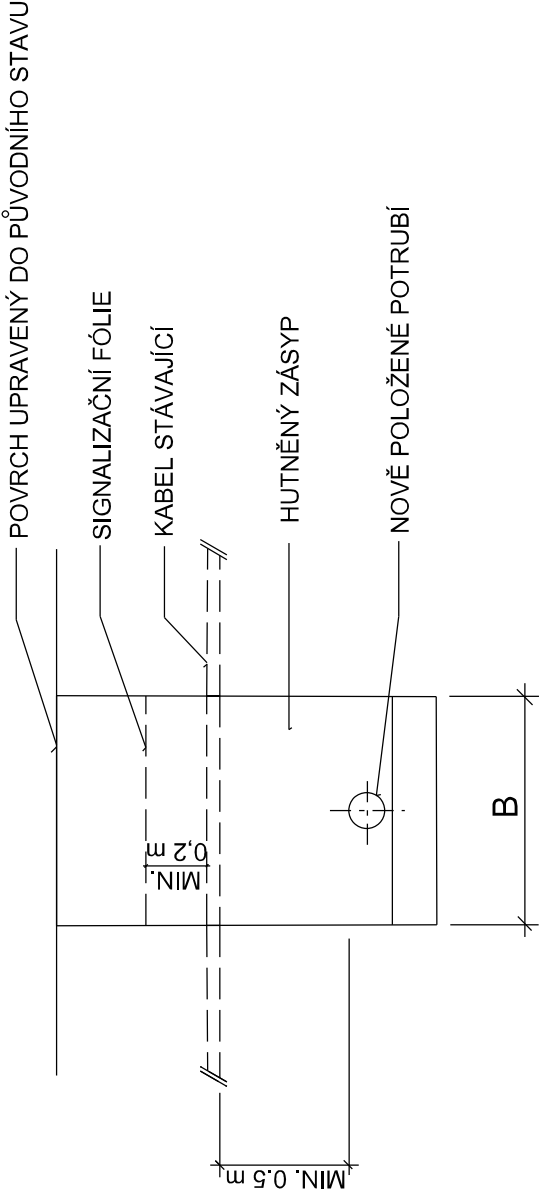

Revize	Popis revize	Datum revize
-	-	-

<div><div></div><div>AQUA[®] PROCON</div></div> <div>AQUA PROCON s.r.o. Projektová a inženýrská společnost Palackého tř. 12, 612 00 Brno tel.: +420 541 426 011 E-mail: info@aquaprocon.cz www.aquaprocon.cz</div>	
Vedoucí projektu	Ing. Petr Baránek
Vedoucí dílčího projektu	
Zodpovědný projektant	Ing. Simona Hlušítková
Vypracoval	Ing. Simona Hlušítková
Kontroloval	Ing. Petr Baránek

Investor	Vodovody a kanalizace Břeclav, a.s.	
Objednatel	Vodovody a kanalizace Břeclav, a.s.	

Formát	1A4	Měřítko	Stupeň	ZD	Datum	11/2021	Zadákové číslo	1576421-18
--------	-----	---------	--------	----	-------	---------	----------------	------------

VODOJEM POUZDŘANY		
D - Dokumentace objektů a technických a technologických zařízení		
D.1 - Dokumentace stavebního nebo inženýrského objektu		
D.1.2 - SO 08 - SO 12 VODOVODNÍ ŘADY, SO 15 PŘEPOJENÍ VODOVODNÍCH PŘÍPOJEK		
D.1.2.4 - VZOROVÉ VÝKRESY		
VZOROVÉ KŘÍŽENÍ TELEKOMUNIKAČNÍHO KABELU		Číslo přílohy D.1.2.4.5
Příloha	Revize 0	
Souprava		