SO 03.3 ZPEVNĚNÉ PLOCHY, SADOVÉ A TERÉNNÍ ÚPRAVY
PODÉLNÉ PROFILY
M 1:1000/100

VĚTEV K1

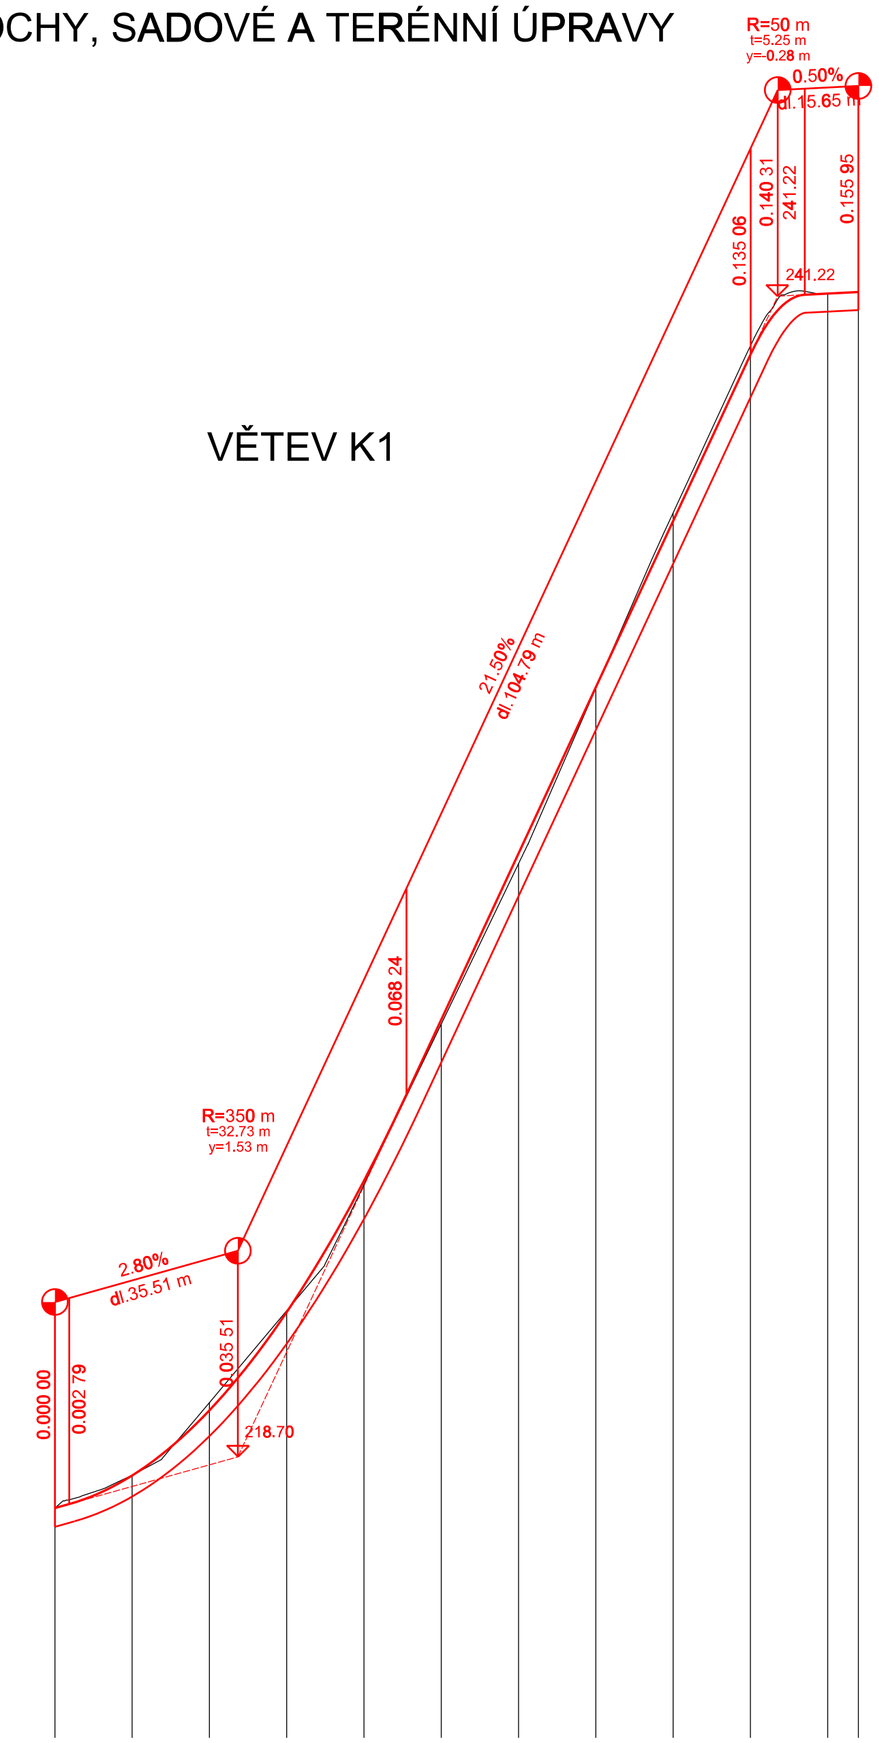

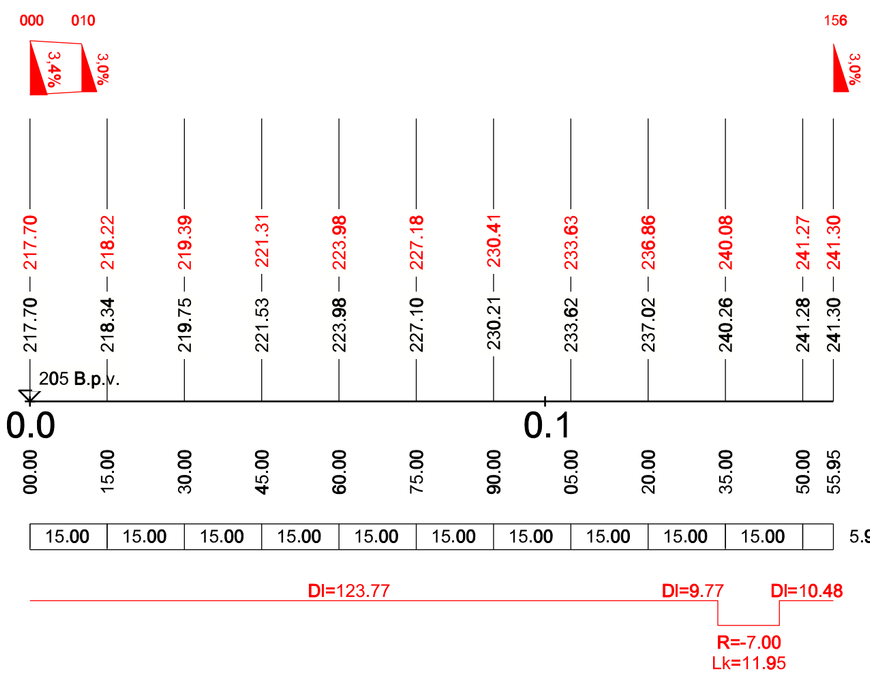

VĚTEV K2

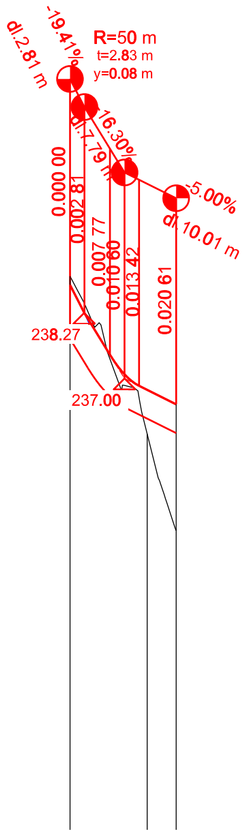

Výškový systém : BpV

Revize	Popis revize	Datum revize

SILNIČNÍ PROJEKT spol. s r.o.
Palackého třída 12, 612 00 Brno
tel.: +420 541 426 086
E-mail: info@silproj.cz

Zodpovědný projektant	Ing. Ondřej Běloušek
Vypracoval	Ing. Miroslav Marek
Kontroloval	Ing. Ondřej Běloušek

AQUA PROCON s.r.o.
Projektová a inženýrská společnost
Palackého tř. 12, 612 00 Brno
tel.: +420 541 426 011
E-mail: info@aquaprocon.cz
www.aquaprocon.cz

Vedoucí projektu	Ing. Petr Baránek
Vedoucí dílčího projektu	

Investor	Vodovody a kanalizace Břeclav, a.s.
Objednatel	Vodovody a kanalizace Břeclav, a.s.

Formát	Měřítko	Stupeň	Datum	Zakázkové číslo
8xA4	1:1000/100	ZD	11/2021	1576421-18

Projekt

VODOJEM POUZDŘANY

D Dokumentace objektů a technických a technologických zařízení
D.1 Dokumentace stavebního nebo inženýrského objektu
D.1.1 - SO 03 VDJ POUZDŘANY
D.1.1.3 SO 03.3 ZPEVNĚNÉ PLOCHY, SADOVÉ A TERÉNNÍ ÚPRAVY

Souprava

Příloha	Číslo přílohy	Revize
PODÉLNÝ PROFIL	D.1.1.3.3	0