



KALOSVOD

NA VODOVODNÍM POTRUBÍ TLT - DN 300

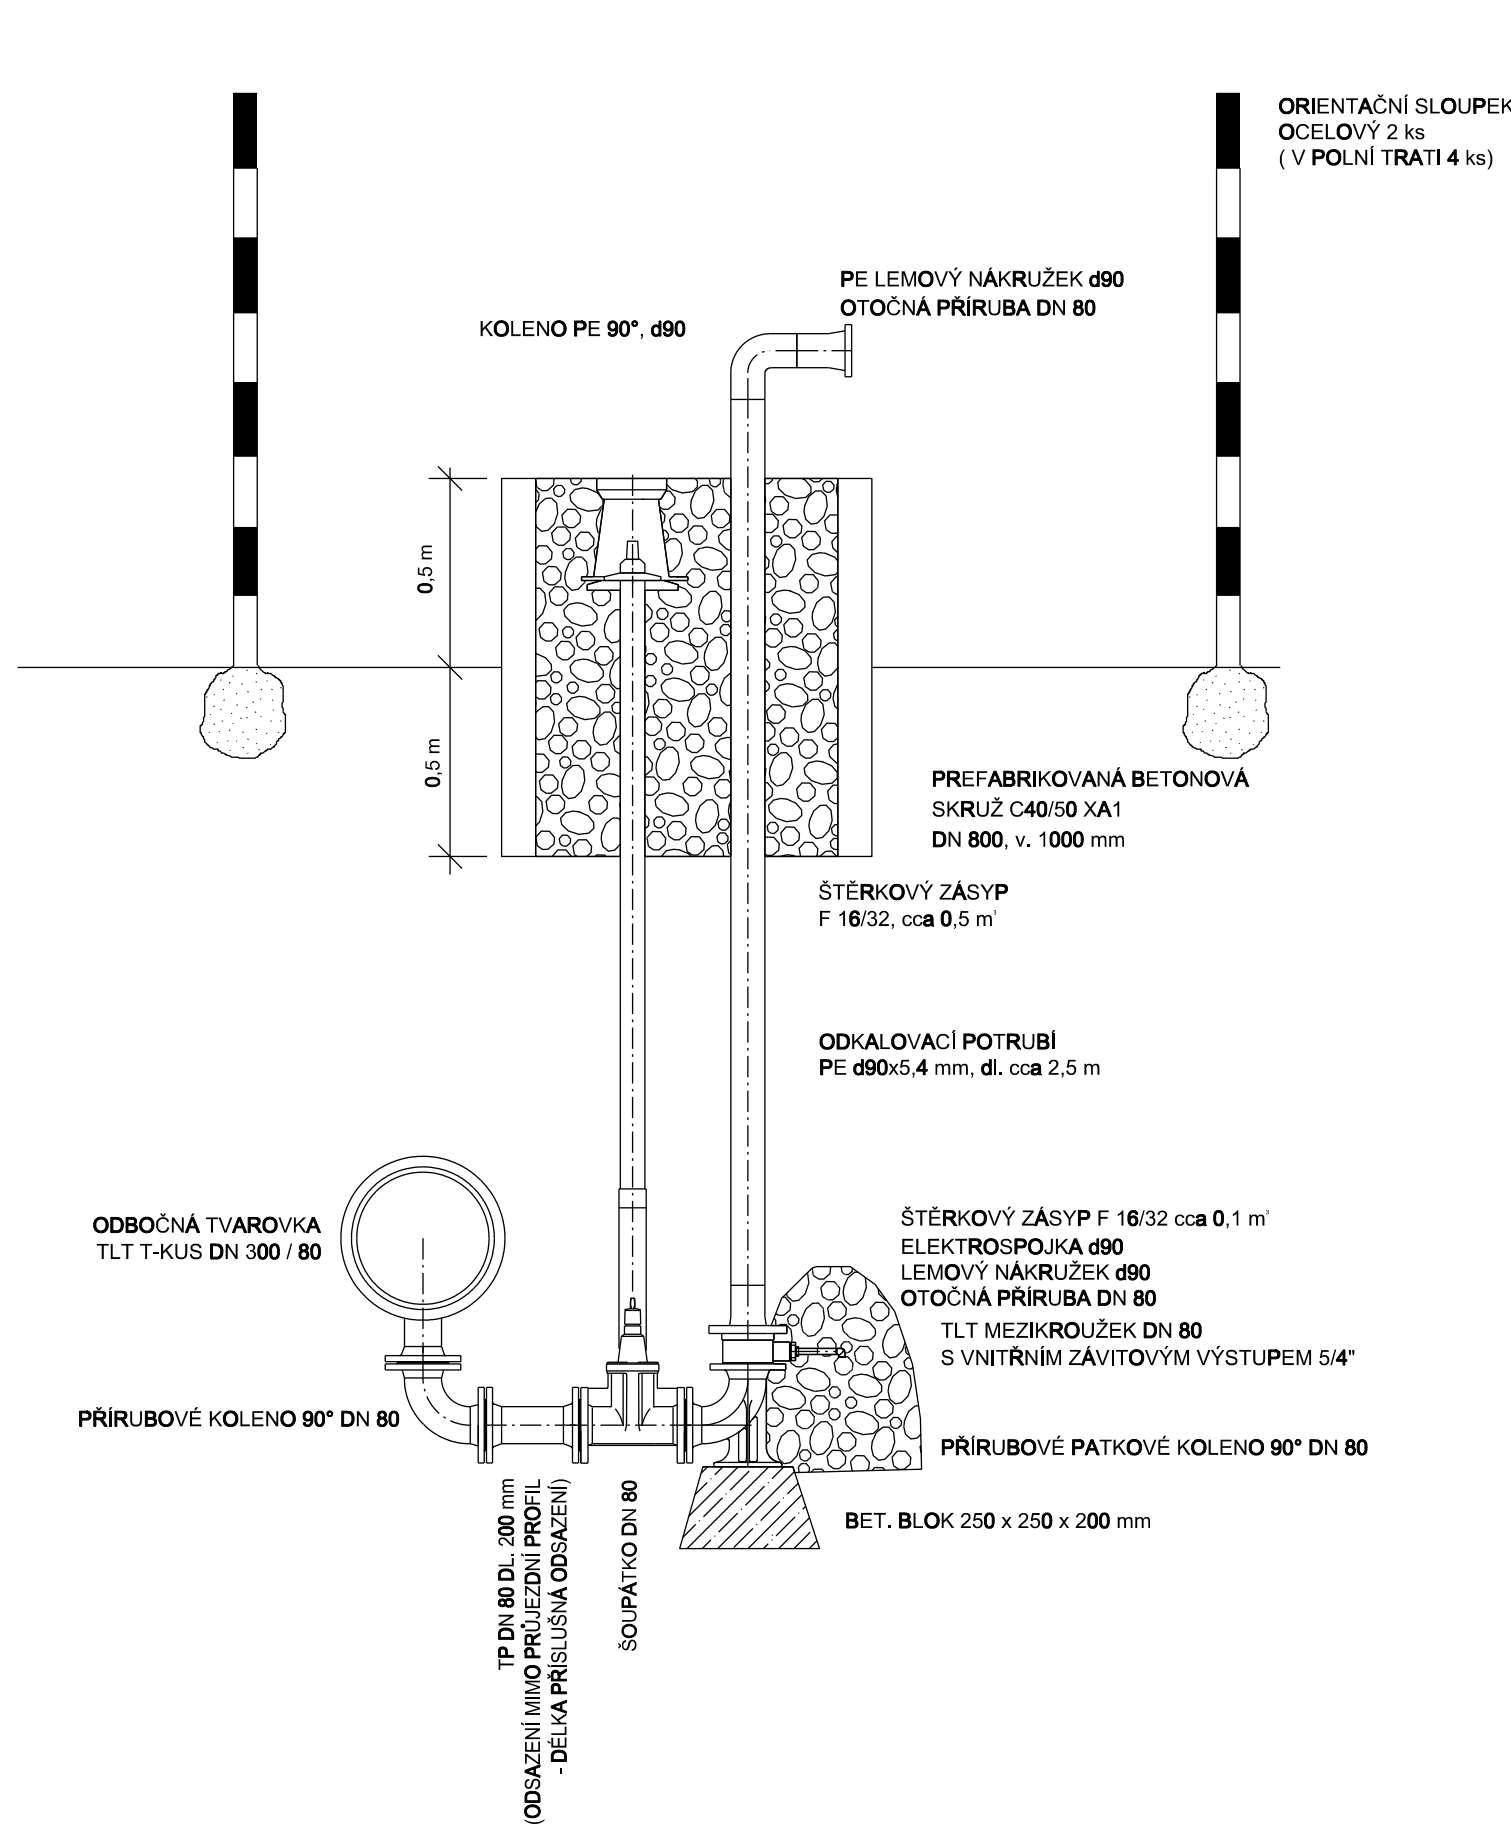


VZDUŠNÍK

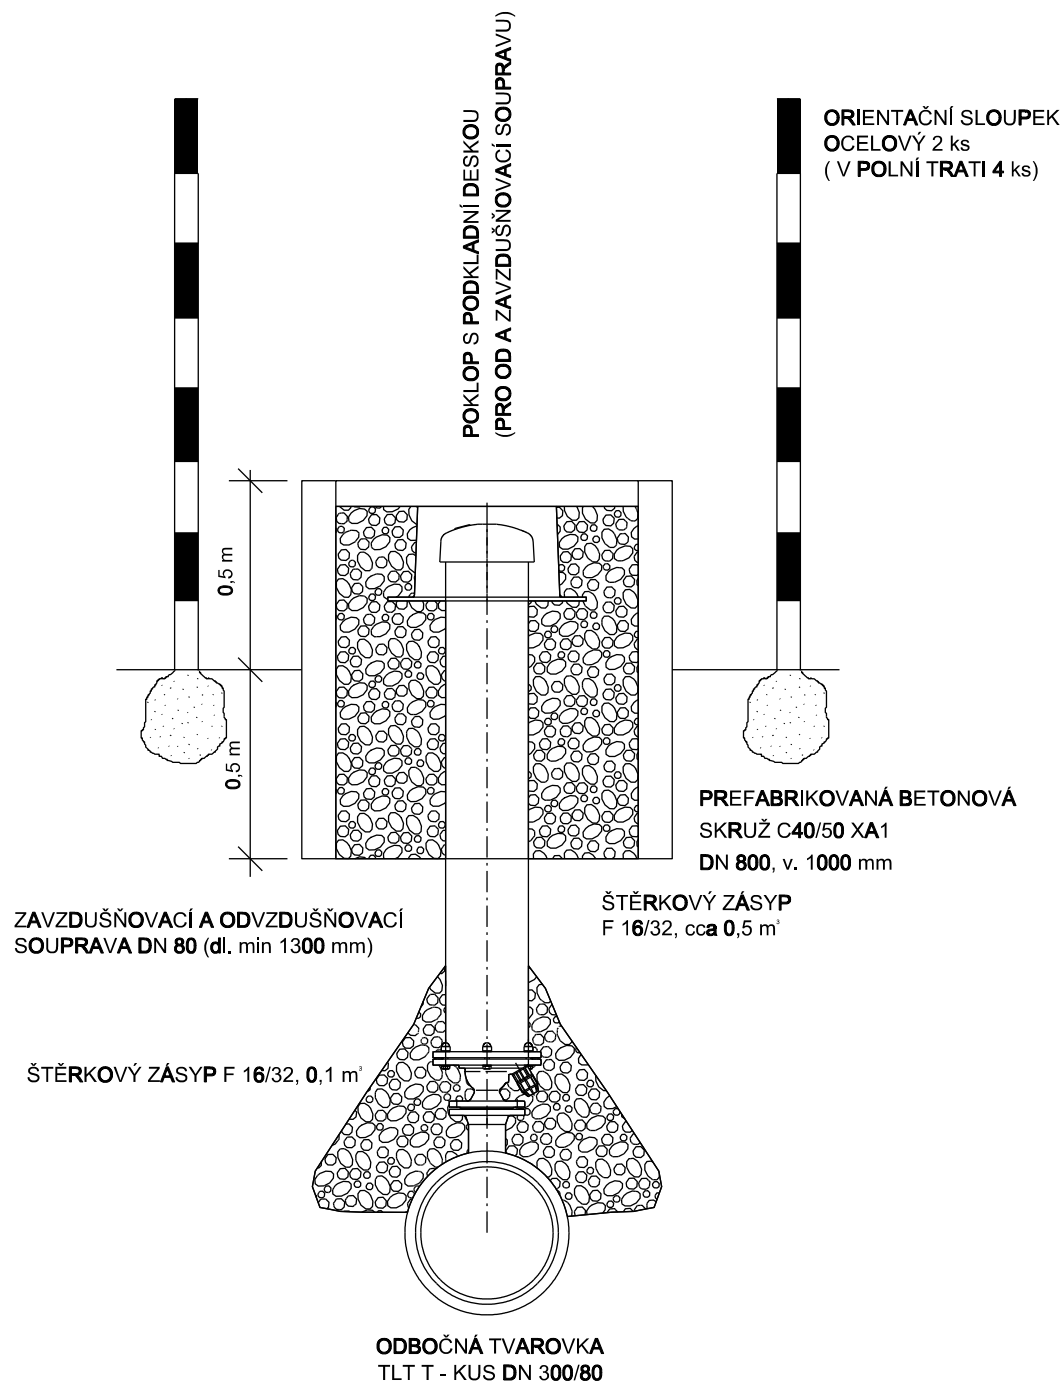

VZDUŠNÍK

ODSAZEN MIMO PRŮJEZDNÍ PROFIL

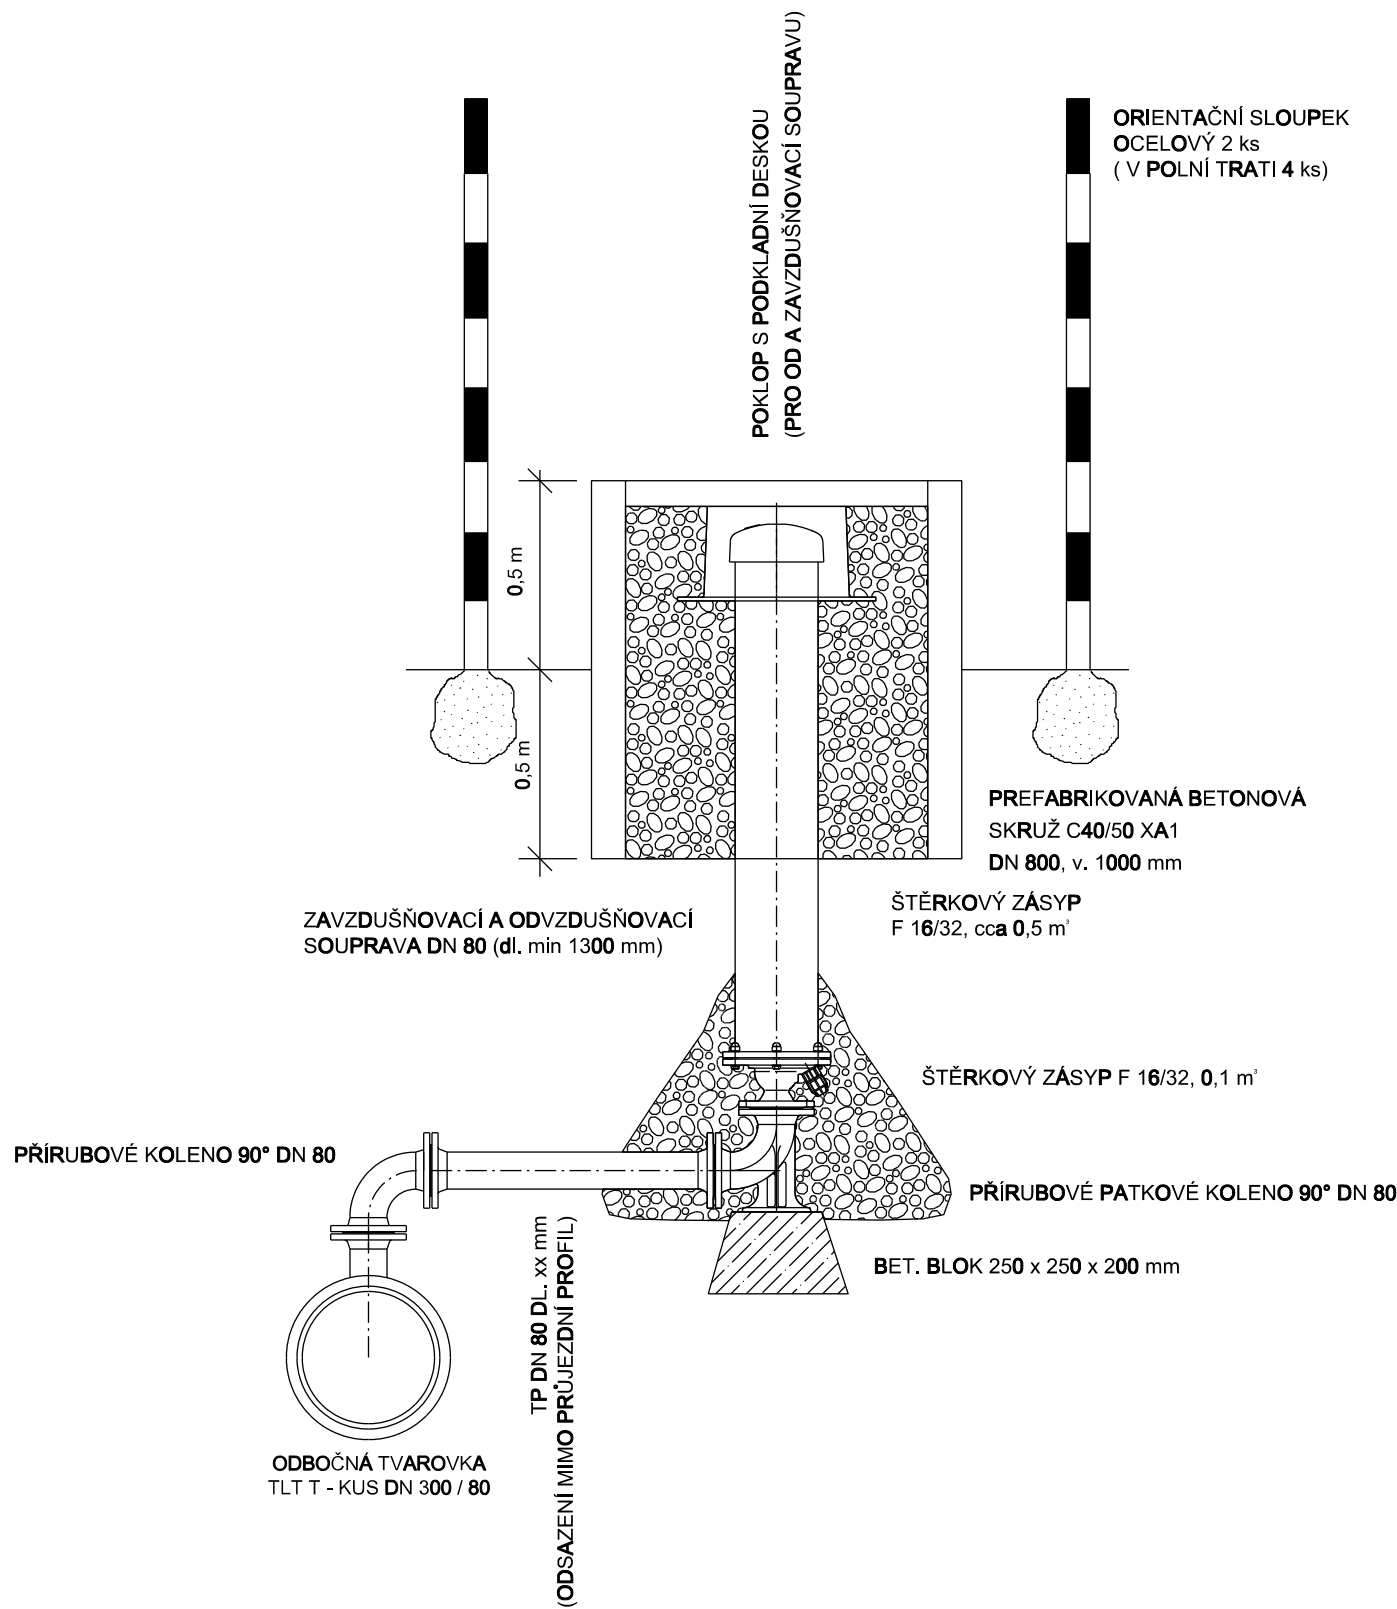

POZNÁMKA :

V PŘÍPADĚ POTŘEBY BUDE ZA / ODVZDUŠŇOVACÍ SOUPRAVA PRODLOUŽENA - MEZI SOUPRAVU A ODBOČNOU TVAROVKU VSAZEN TP - KUS DN 80

Revize	Popis revize	Datum revize
--------	--------------	--------------

		AQUA PROCON s.r.o. Projektová a inženýrská společnost Palackého tř. 12, 612 00 Brno tel.: +420 541 426 011 E-mail: info@aquaprocon.cz www.aquaprocon.cz	
Vedoucí projektu		Ing. Petr Baránek	
Vedoucí dílčího projektu			
Zodpovědný projektant		Ing. Simona Hlušítková	
Vyracoval		Ing. Simona Hlušítková	
Kontroloval		Ing. Petr Baránek	

Investor	Vodovody a kanalizace Břeclav, a.s.		
Objednatel	Vodovody a kanalizace Břeclav, a.s.		

Formát	1A4	Měřítko	Stupeň	ZD	Datum	11/2021	Zadávací číslo	1576421-18
--------	-----	---------	--------	----	-------	---------	----------------	------------

Projekt		VODOJEM POUZDŘANY	
D - Dokumentace objektů a technických a technologických zařízení			
D.1 - Dokumentace stavebního nebo inženýrského objektu			
D.1.2 - SO 08 - SO 12 VODOVODNÍ ŘADY, SO 15 PŘEPOJENÍ VODOVODNÍCH PŘÍPOJEK			
D.1.2.4 - VZOROVÉ VÝKRESY			
Příloha		Souprava	
KALOSVOD A VZDUŠNÍK		Číslo přílohy	
		D.1.2.4.3	
		Revize	
		0	