




ŘEZ A-A

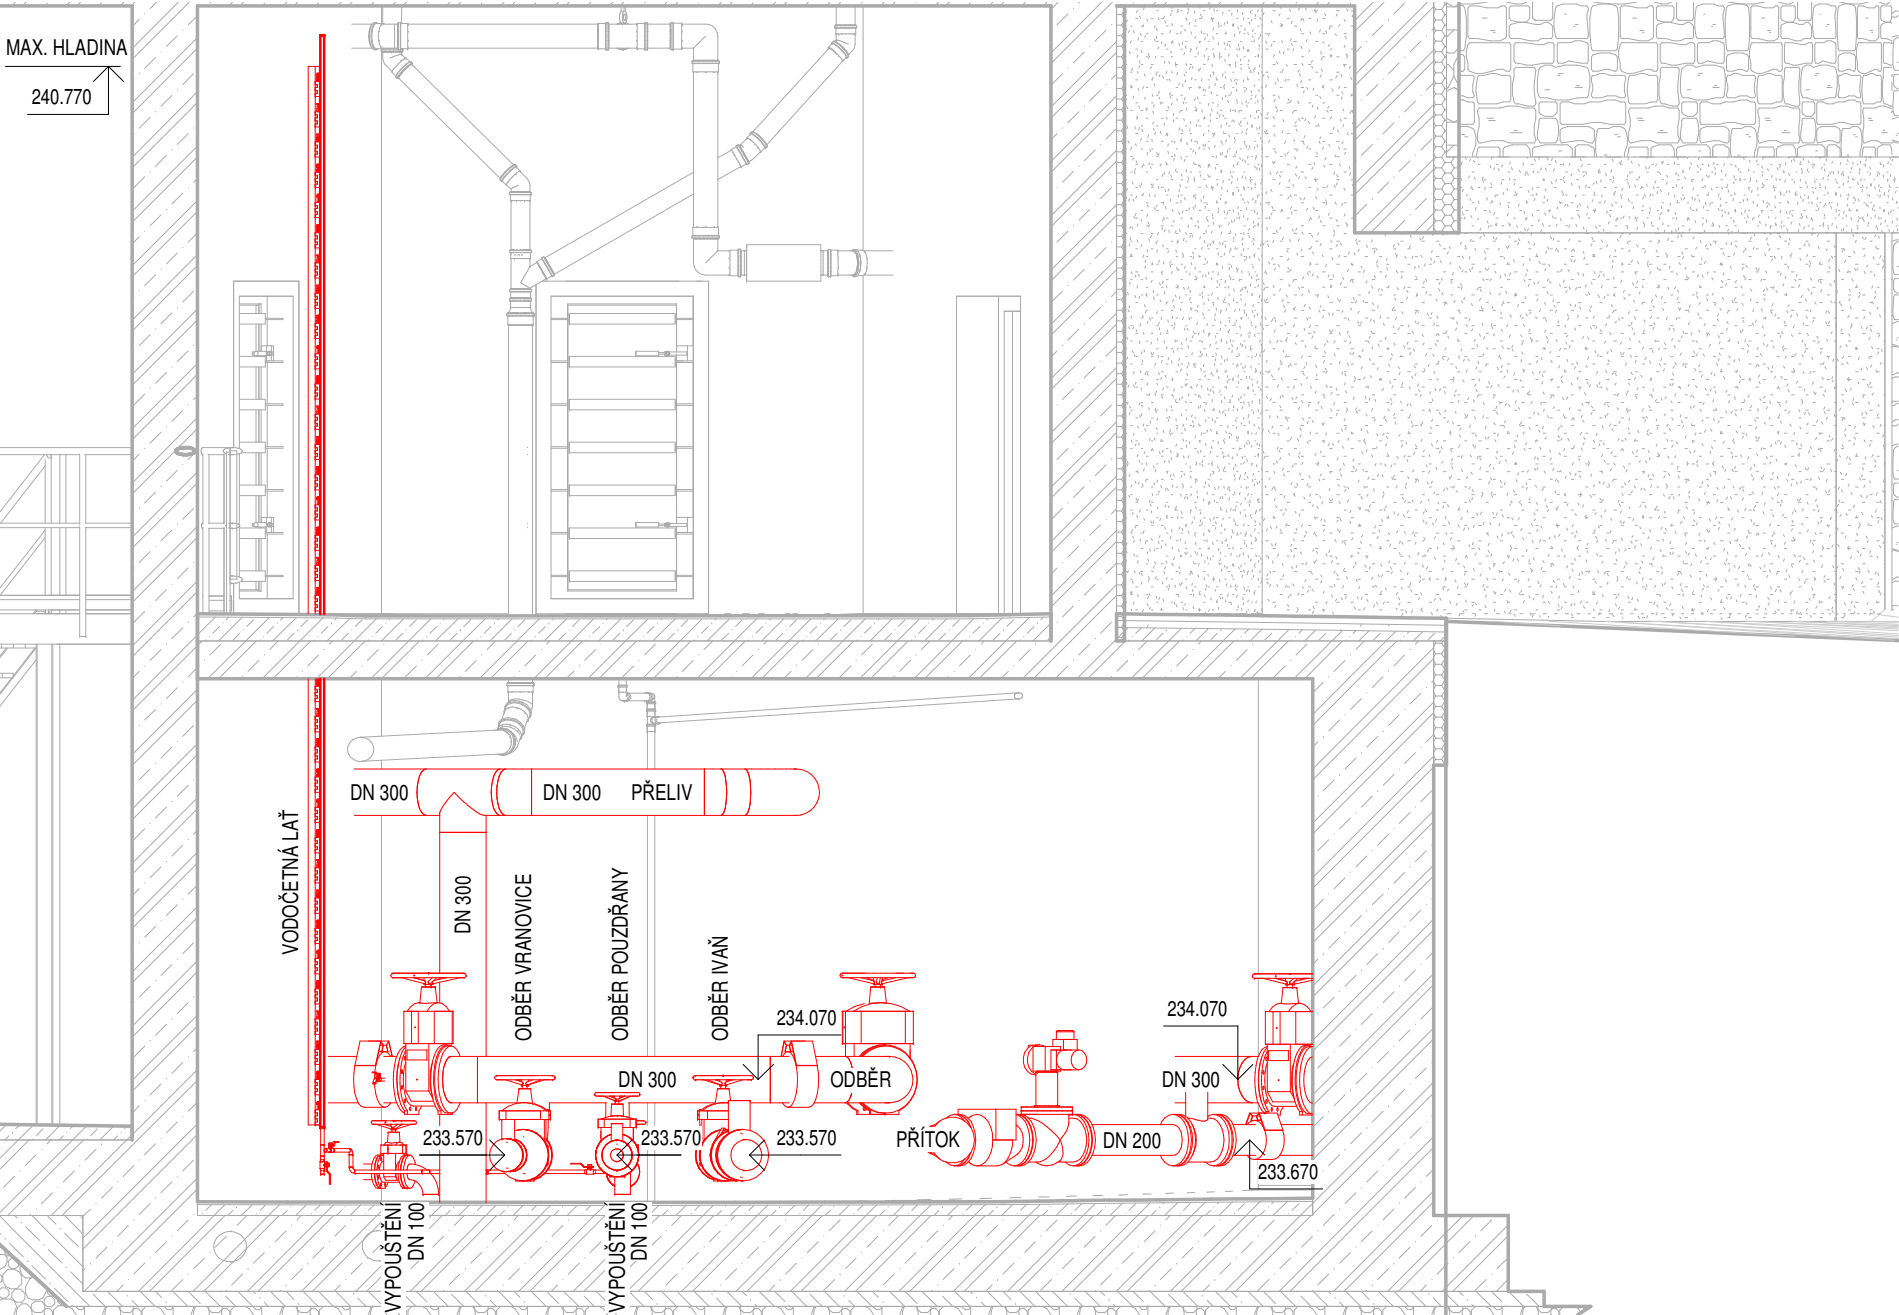

ŘEZ B-B

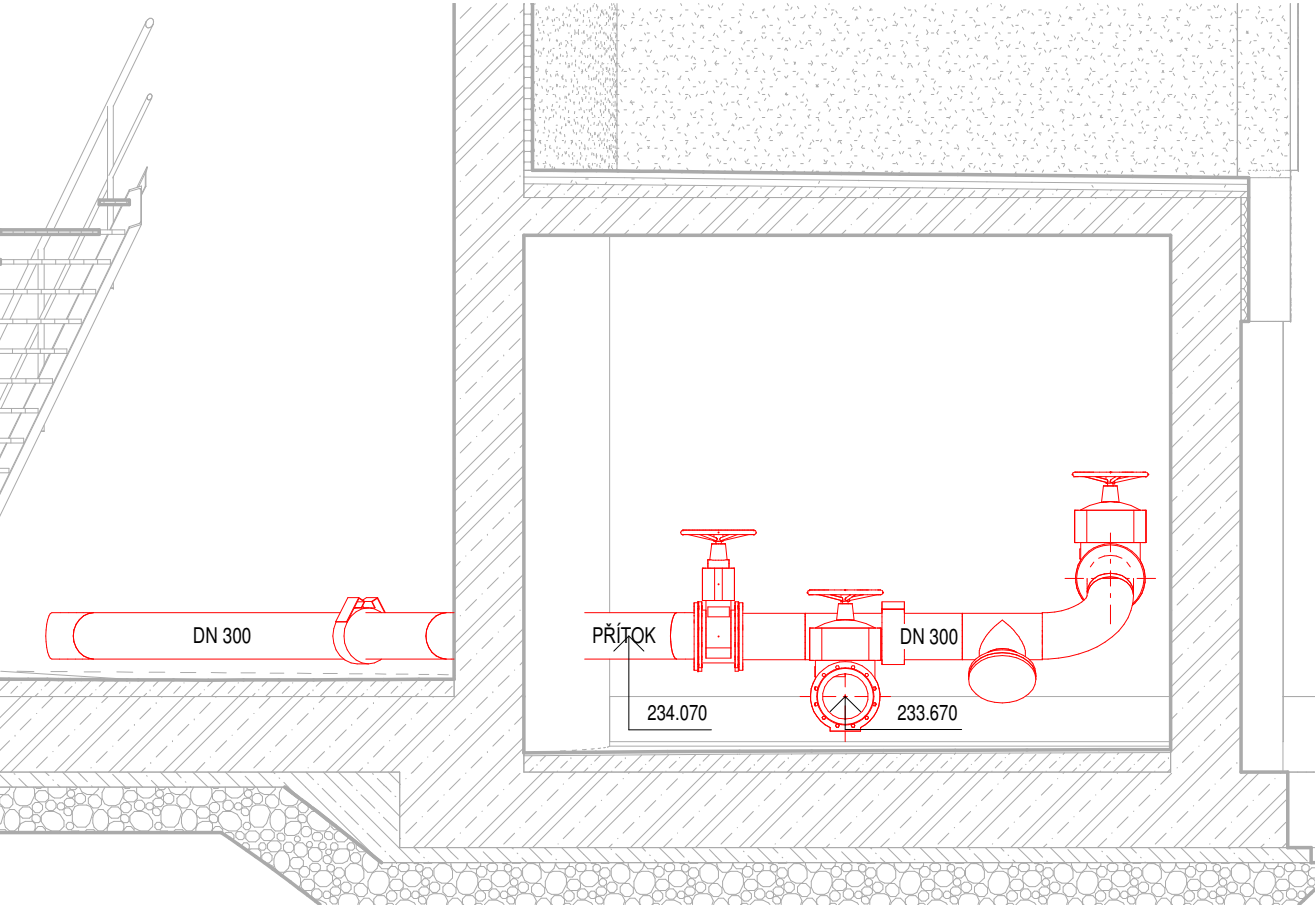

Revize	Popis revize	Datum revize
--------	--------------	--------------

		AQUA PROCON s.r.o. Projektová a inženýrská společnost Palackého tř. 12, 612 00 Brno tel.: +420 541 426 011, fax: +420 541 426 012 E-mail: info@aquaprocon.cz www.aquaprocon.cz
Vedoucí projektu	Ing. Petr Baránek	
Vedoucí dílčího projektu		
Zodpovědný projektant	Ing. Petr Baránek	
Vypracoval	Ing. Simona Hlušítková	
Kontroloval	Ing. Petr Baránek	

Investor	Vodovody a kanalizace Břeclav, a.s.	
Objednatel	Vodovody a kanalizace Břeclav, a.s.	

Formát	4A4	Měřítko	1:50	Stupeň	ZD	Datum	11/2021	Zakázkové číslo	1576421-18
--------	-----	---------	------	--------	----	-------	---------	-----------------	------------

Projekt			VODOJEM POUZDŘANY		
D - Dokumentace objektů a technických a technologických zařízení			D.2 - Dokumentace technických a technologických zařízení		
D.2.1 - PS 01 STROJNĚ TECHNOLOGICKÁ ČÁST					
Příloha			Souprava		
ŘEZ A-A, ŘEZ B-B			Číslo přílohy		
			D.2.1.4		
			Revize		