

KATASTRY
PARCELNÍ ČÍSLA
DRUH POVRCHU
VZDÁLENOSTI ŠACHET
OZNAČENÍ ŠACHET

Lednice na Moravě

402
374
59.76

1783
21.33

silnice

10985/88.9'

10002/149.7'


10001

SMĚROVÉ POMĚRY

←-O-
←-O-
←-O-

MĚŘÍTKA 1:200/100

LEDNICE, UL. KOMENSKÉHO
OPRAVA VODOVODU A KANALIZACE
STOKA - VEDEJŠÍ DN400

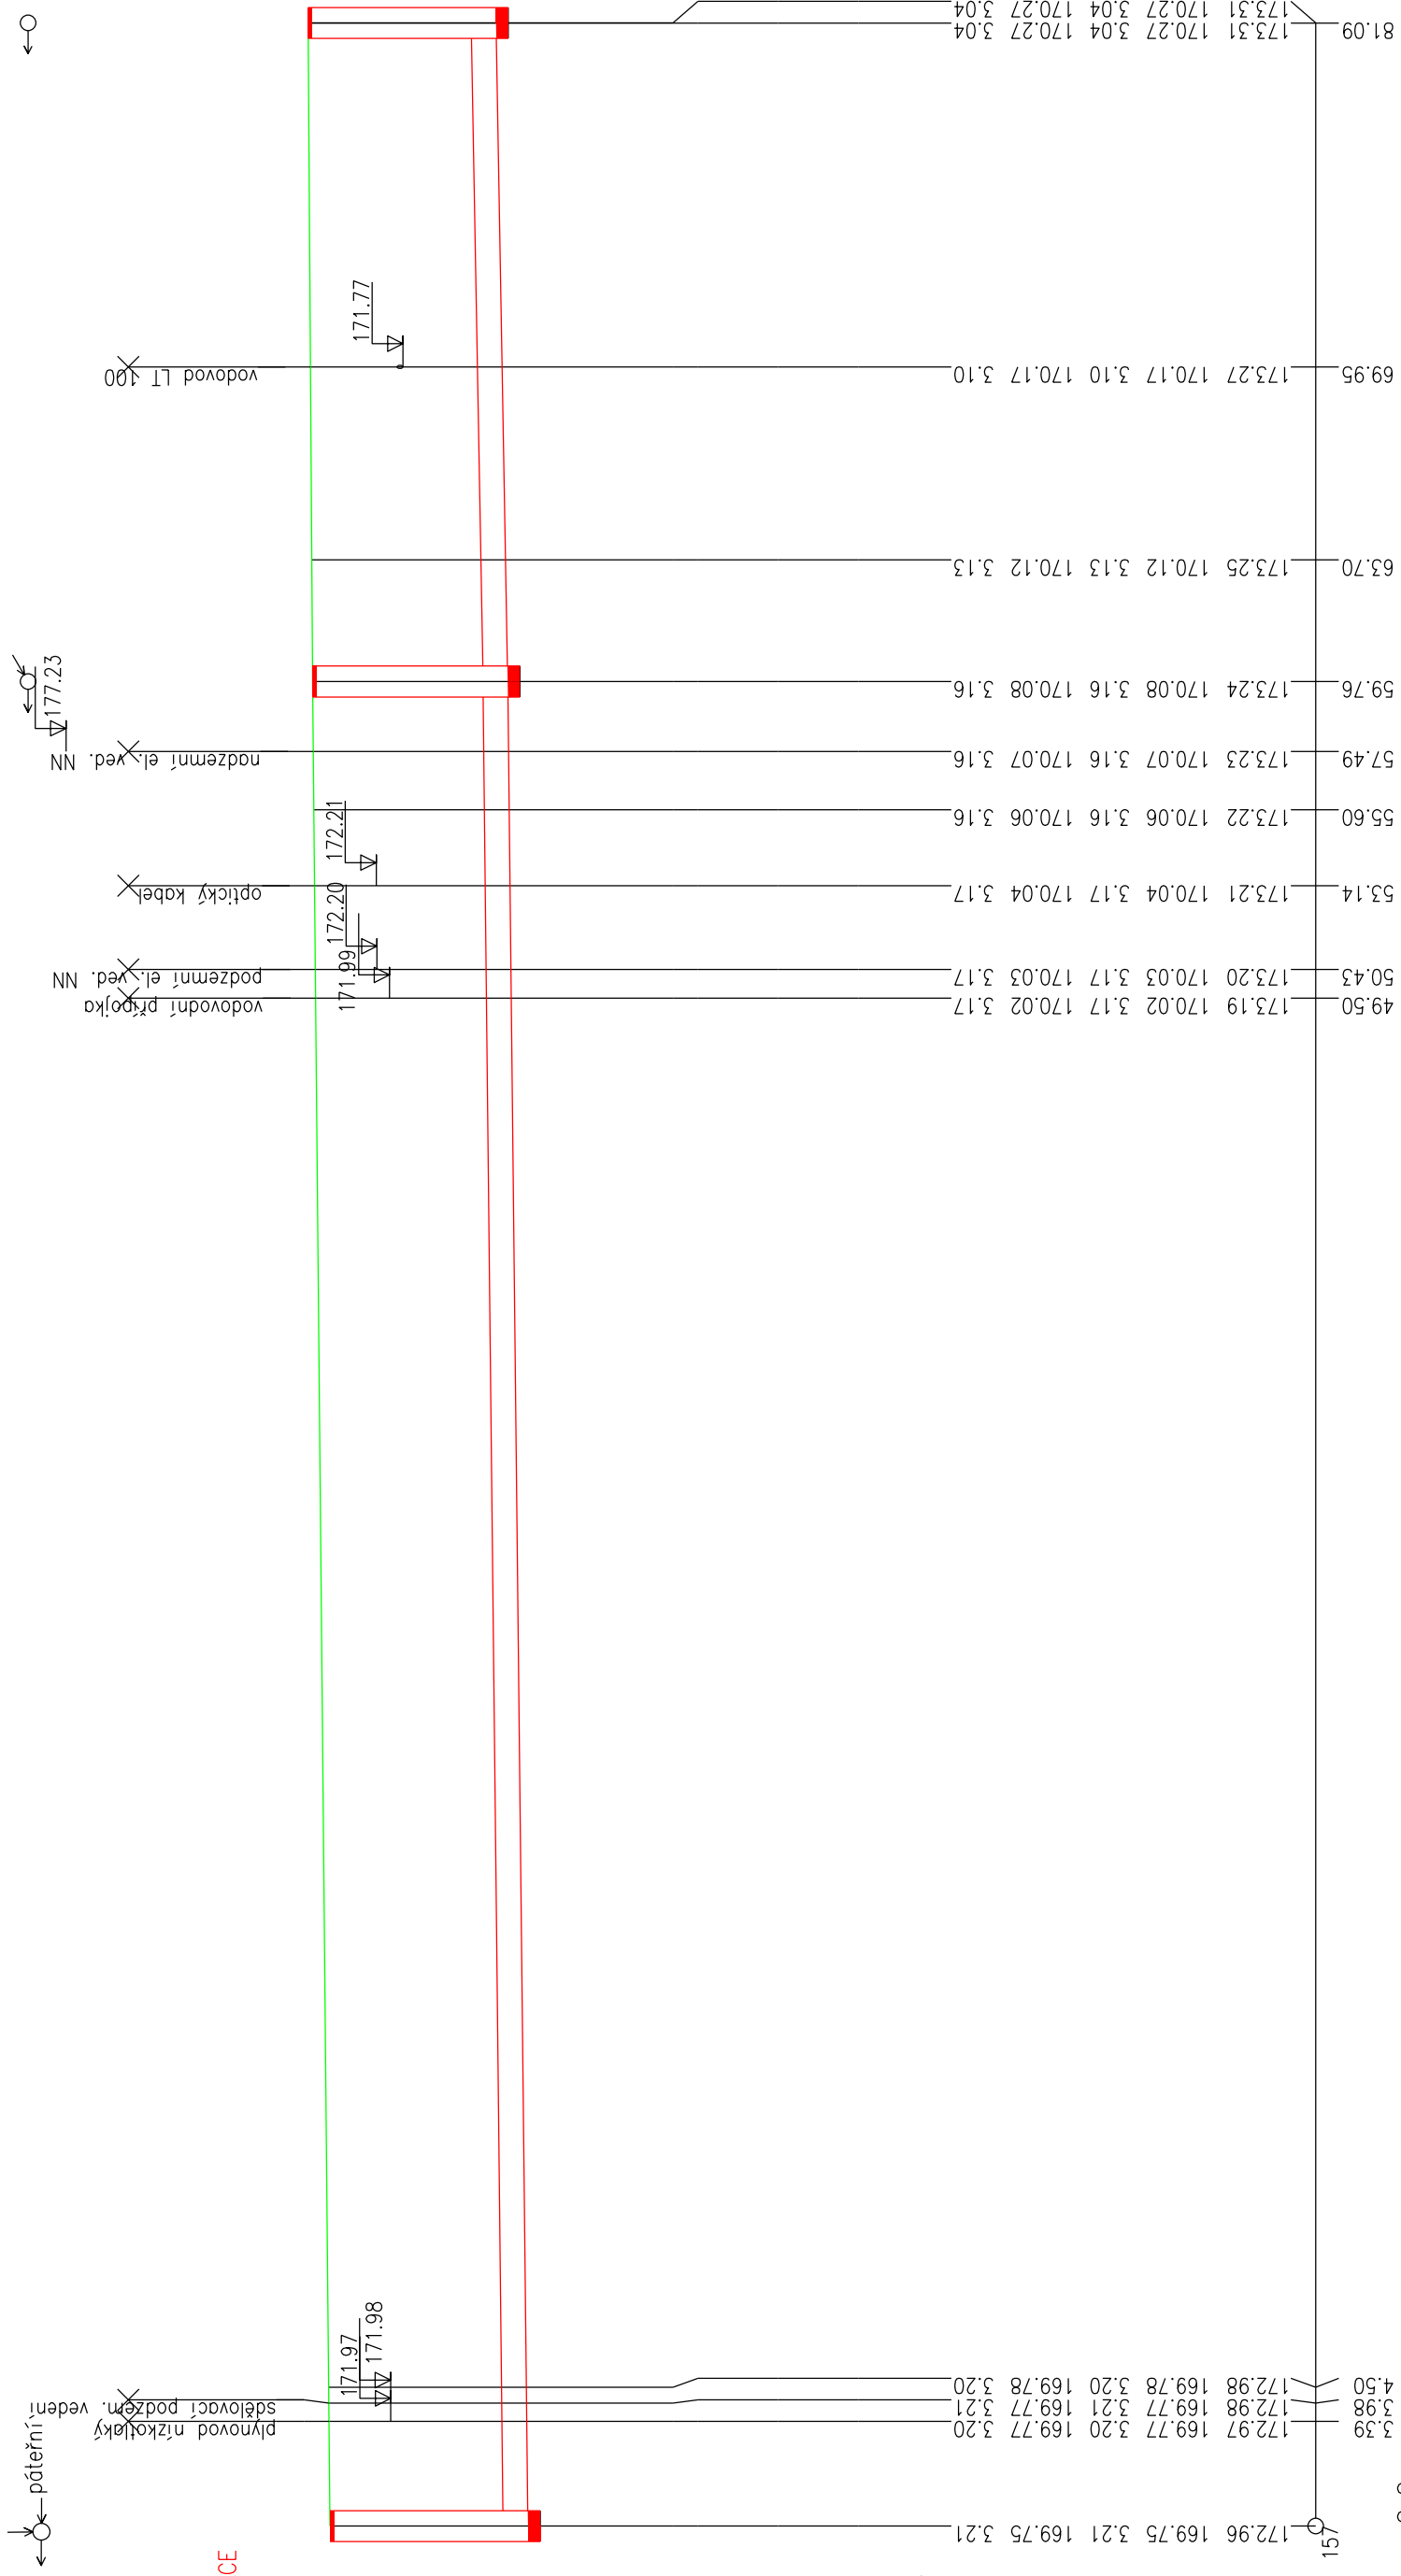

Souběž

Kóta upraveného terénu

Kóta hrubých terénních úprav

Hloubka výkopu

Kóta výkopu

Hloubka dna potrubí

Kóta dna potrubí

Kóta původního terénu

Srovnávací rovina

Stanění [km/m]
Profil [mm] - materiál - délka [m]
Sklon [promile] - délka [m]

0.0

DN400-PP-81.09

5.47-59.76

8.90-21.33