

# LEDNICE, UL. KOMENSKÉHO OPRAVA VODOVODU A KANALIZACE

PE100RC prof. 160x14,6 SDR 11, délky 261,00 m



PE100RC prof. 110x10,0 SDR 11, délky 265,80 m

B DN1000 - délky 265,73m

B DN800 - délky 183,28 m

B DN500 - délky 6,00 m

PP DN400 SN12 - délky 81,09 m

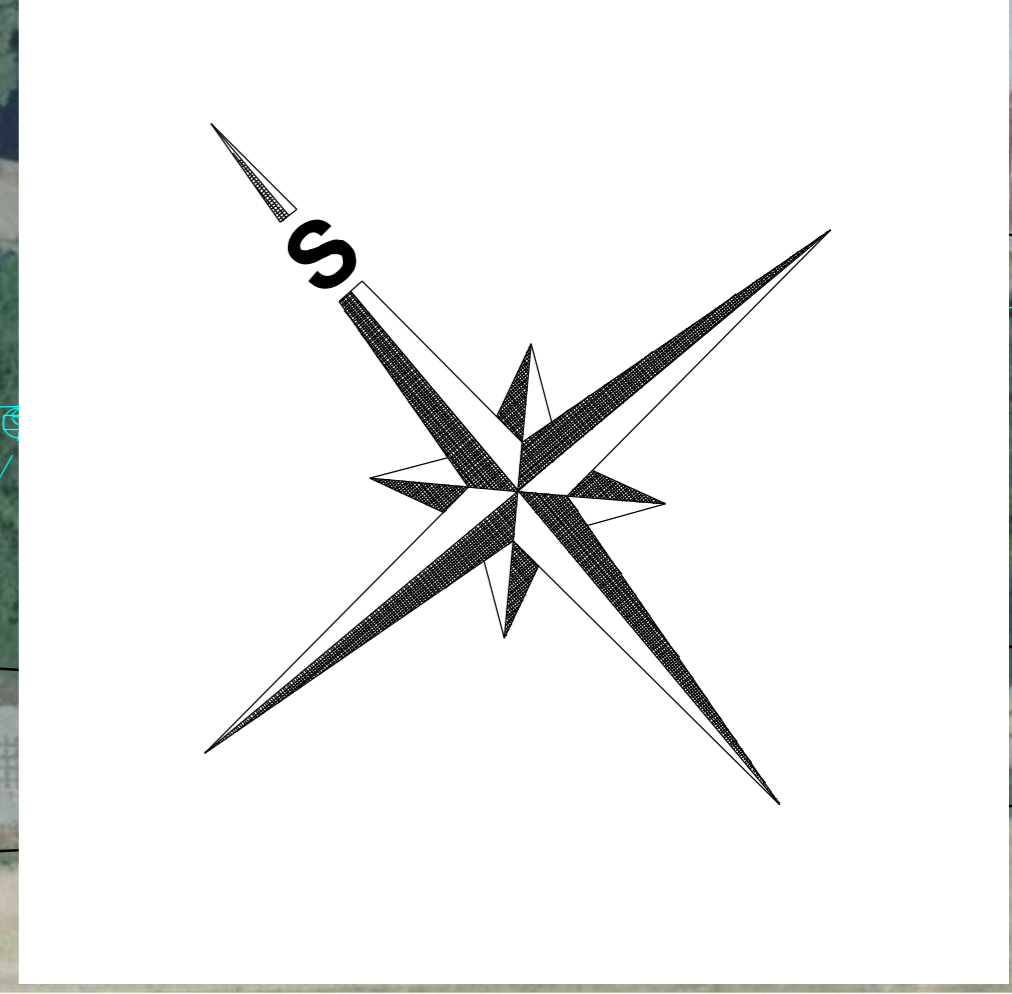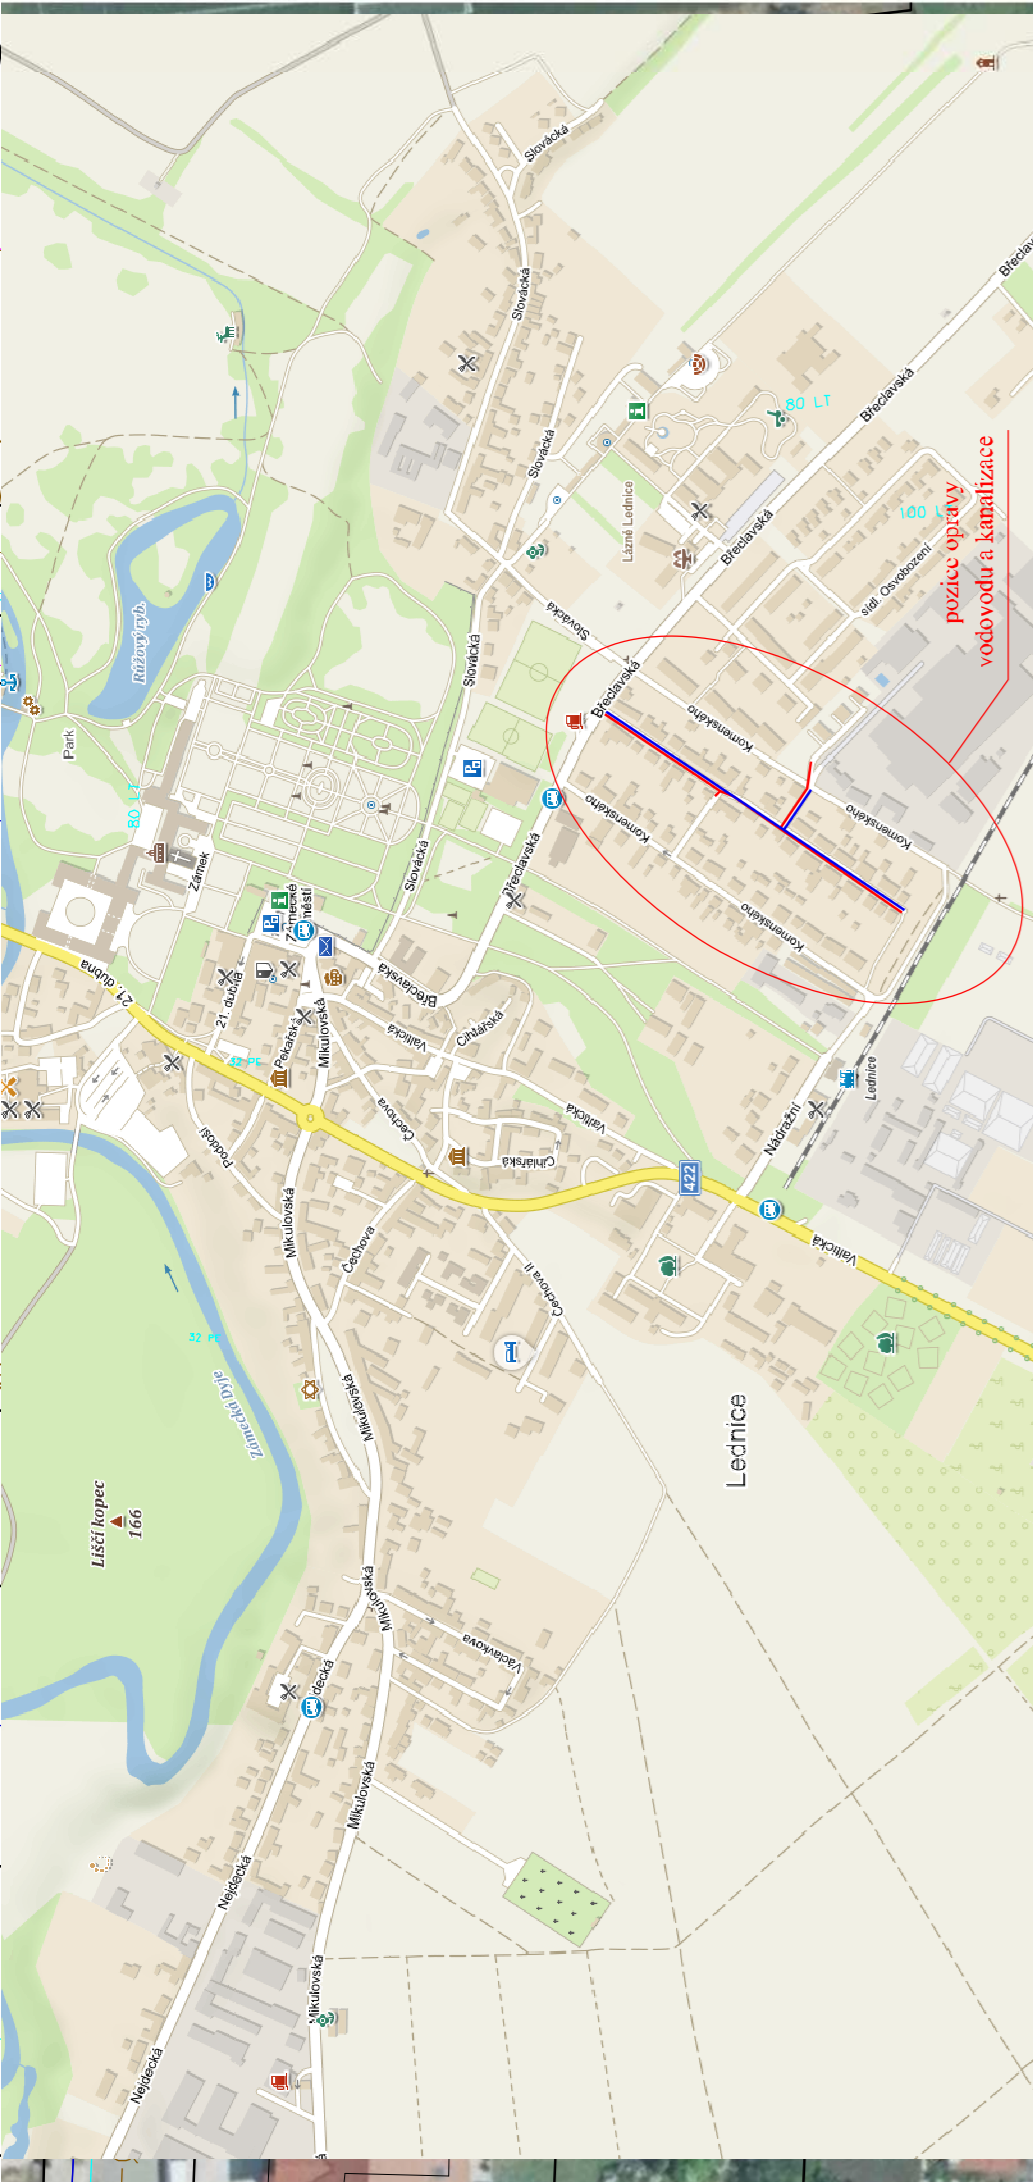

- OPTICKÝ INTERNETOVÝ KABEL
- PODZEMNÍ SÍŤOVACÍ KABEL
- NADZEMNÍ SÍŤOVACÍ KABEL
- PLYNOVOD NTL
- PLYNOVOD STL
- NADZEMNÍ VEDENÍ NN
- NADZEMNÍ VEDENÍ NN
- PODZEMNÍ VEDENÍ NN
- KANALIZACE
- VODOVODNÍ ŘÁD
- ROZSAH OPRAVY VODOVODU
- ROZSAH OPRAVY KANALIZACE

<b>Vodovody a kanalizace Břeclav, a.s.</b>		Vodovody a kanalizace Břeclav, a.s.	
Vypracoval: Ing. Osička	Projektoval: Ing. Hrabal	Hl. ing. projekt: Tech. kontrola:	Cechova 1300/23 690 02 Břeclav
Investor: Vodovody a kanalizace Břeclav, a.s.	Číslo zakázky:		01/2023
Akce: LEDNICE, UL. KOMENSKÉHO OPRAVA VODOVODU A KANALIZACE	Datum:		01/2023
Průloha: PODROBNÁ SITUACE	Stupeň:		(2x5)A4
	Soubor:		č. přílohy: 1:500

POZNÁMKA :  
ZAKRESLENÉ INŽENÝRSKÉ SÍŤE NEJEDNÍ JAKO POKLAD  
PRO JEJICH VYTVOŘENÍ, PŘED ZAHÁJENÍM VÝKONŮ  
PRÁCE JE NEBNE SÍŤE VYTVOŘIT JEJICH SPRÁVCI