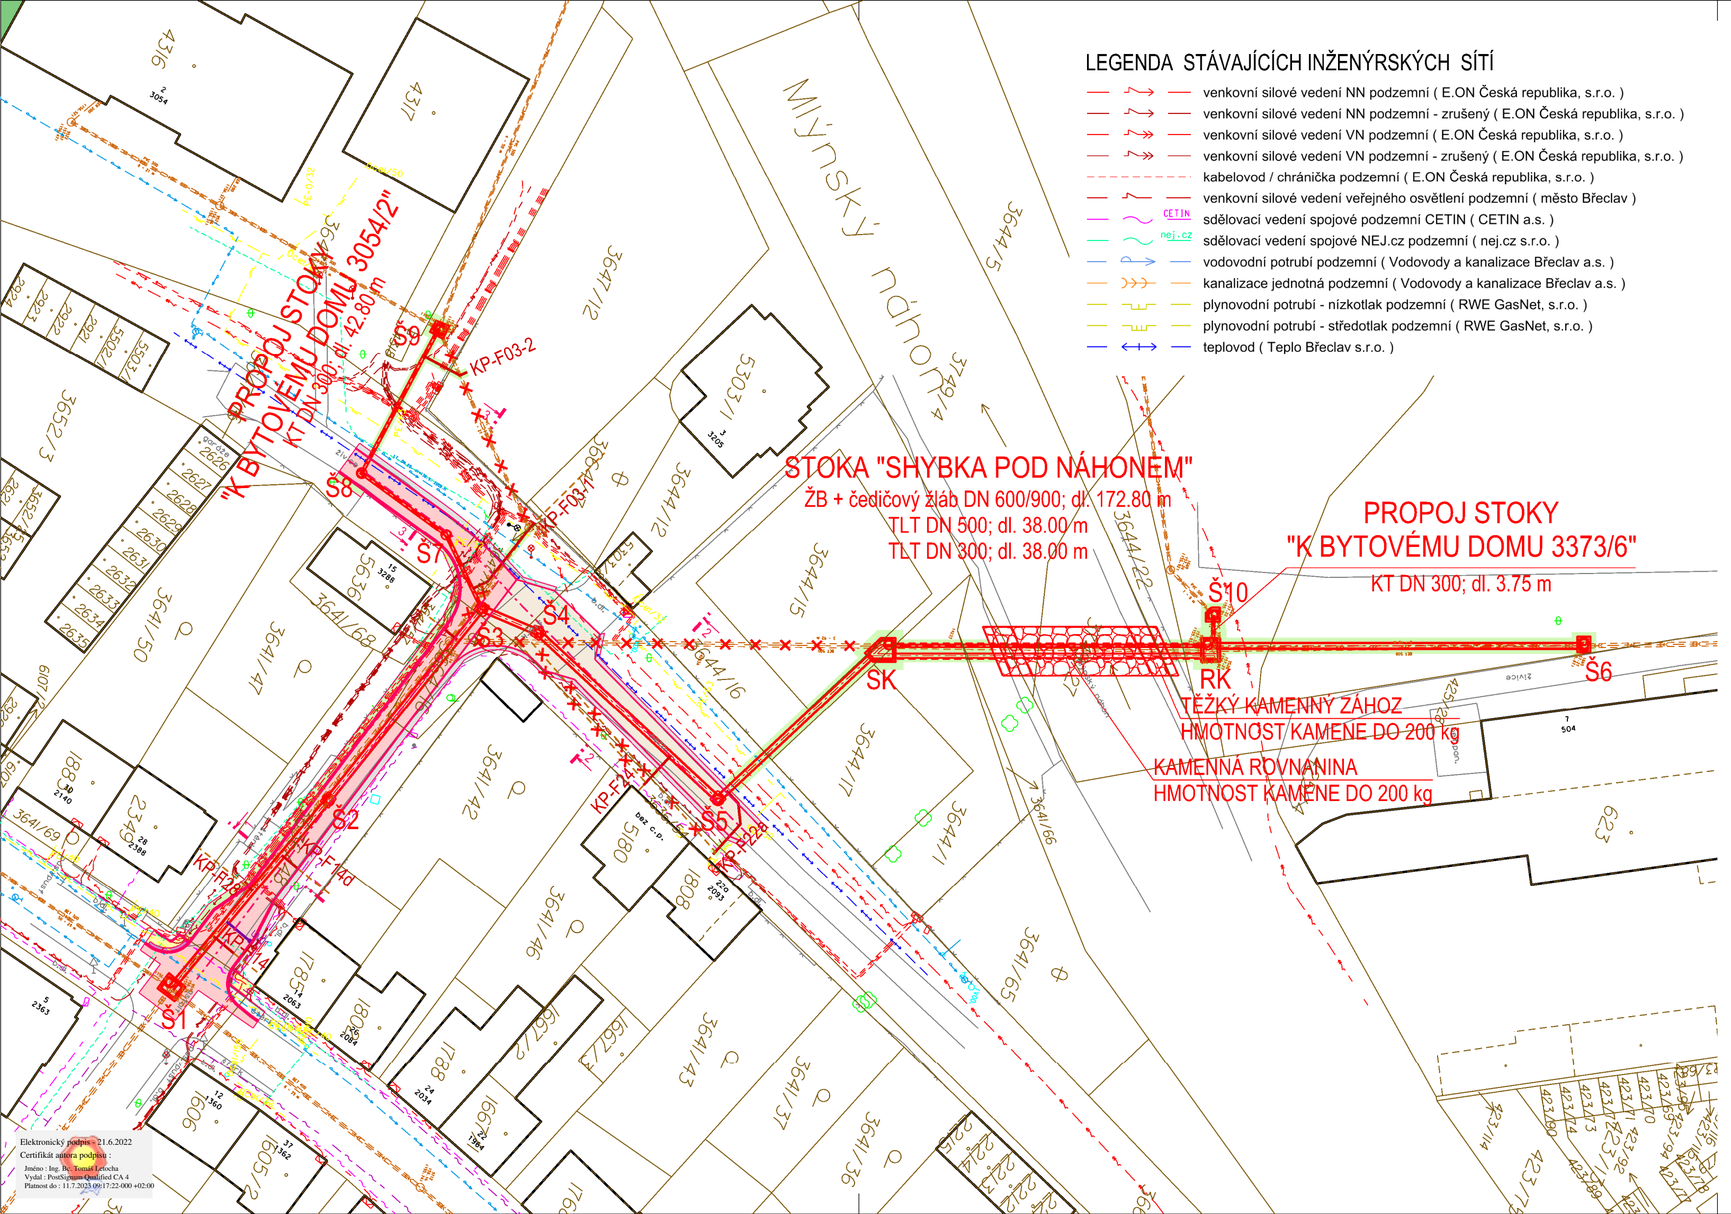

LEGENDA STÁVAJÍCÍCH INŽENÝRSKÝCH SÍTÍ

- venkovní silové vedení NN podzemní (E.ON Česká republika, s.r.o.)
- venkovní silové vedení NN podzemní - zrušený (E.ON Česká republika, s.r.o.)
- venkovní silové vedení VN podzemní (E.ON Česká republika, s.r.o.)
- venkovní silové vedení VN podzemní - zrušený (E.ON Česká republika, s.r.o.)
- kabelovod / chránička podzemní (E.ON Česká republika, s.r.o.)
- venkovní silové vedení veřejného osvětlení podzemní (město Břeclav)
- sdělovací vedení spojové podzemní CETIN (CETIN a.s.)
- sdělovací vedení spojové NEJ.cz podzemní (nej.cz s.r.o.)
- vodovodní potrubí podzemní (Vodovody a kanalizace Břeclav a.s.)
- kanalizace jednotná podzemní (Vodovody a kanalizace Břeclav a.s.)
- plynovodní potrubí - nízkotlak podzemní (RWE GasNet, s.r.o.)
- plynovodní potrubí - středotlak podzemní (RWE GasNet, s.r.o.)
- teplovod (Teplo Břeclav s.r.o.)

LEGENDA NAVRŽENÝCH SÍTÍ A KOMUNIKACÍ:

- REKONSTRUOVANÁ KANALIZACE
- REKONSTRUOVANÁ KANALIZAČNÍ PŘÍPOJKA
- OPEVNĚNÍ KORYTA NÁHONU
- OPRAVA KOMUNIKACE
- OPRAVA NEZPEVNĚNÉ CESTY
- OBNOVA NEZPEVNĚNÉHO TERÉNU

Město Břeclav se sídlem nám. T. G. Masaryka 42/3, 690 02 Břeclav, IČ: 00283061, souhlasí se stavbou na pozemcích parc.č. 3636/45, 3636/48, 3636/54, 3636/58, 3647/11, 3664/2 a 3664/16 v k. ú. Břeclav ve vlastnictví města Břeclav dle zákona 183/2006 Sb.

SOUŘADNICOVÝ SYSTÉM : JTSK (Jednotná Trigonometrická Síť Katastrální), VÝŠKOVÝ SYSTÉM B.p.v. (Balt po vyrovnání).
TRASY PODZEMNÍCH INŽENÝRSKÝCH SÍTÍ JSOU ZAKRESLENY POUZE ORIENTAČNĚ DLE ÚDAJŮ POSKYTNUTÝCH SPRÁVCI INŽENÝRSKÝCH SÍTÍ.
PŘI NEZNÁMÉM VÝŠKOVÉM ULOŽENÍ INŽENÝRSKÉ SÍTĚ PŘEDPOKLÁDÁME ULOŽENÍ DLE ČSN 73 6005.
PODMÍNKY JEDNOTLIVÝCH SPRÁVCŮ A DOTČENÝCH ÚČASTÍKŮ STAVBY DANÉ JEJICH PÍSEMNÝM STANOVISKEM BUDOU DODRŽENY.
TATO PÍSEMNÁ STANOVISKA JSOU NEDÍLNOU SOUČÁSTÍ PROJEKTOVÉ DOKUMENTACE.
STAVEBNÍK (ZHOTOVITEL) SI JEJICH PŘESNOU POLOHU NECHÁ PŘED ZAHÁJENÍM STAVBY VYTYČIT.

Revize	Popis revize	Datum revize
–	-	-

AQUA PROCON s.r.o.
Projektová a inženýrská společnost
Palackého tř. 12, 612 00 Brno
tel.: +420 541 426 011
E-mail: info@aquaprocon.cz
www.aquaprocon.cz

Vedoucí projektu	Ing. Jan Polášek
Vedoucí dílčího projektu	
Zodpovědný projektant	Ing. Vlastislav Kolečkář
Vypracoval	Bc. Štěpán Vlach
Kontroloval	Ing. Jan Polášek

Investor	Vodovody a kanalizace Břeclav, a.s., Čechova 23, 690 11 Břeclav
Objednatel	Vodovody a kanalizace Břeclav, a.s., Čechova 23, 690 11 Břeclav

Formát	Měřítko	Stupeň	Datum	Zakázkové číslo
3A4	1:500	DSP	07/2021	1535919-16

Projekt: BŘECLAV - SHYBKA POD NÁHONEM

C - Situační výkresy

Souprava

Příloha	Číslo přílohy	Revize
KOORDINAČNÍ SITUACE	C.3	0

Elektronický podpis - 21.6.2022
Certifikát autora podpisu :
Jméno : Ing. Bc. Tomáš Letocha
Vydal : PostSignum Qualified CA 4
Platnost do : 11.7.2023 09:17:22+00 +02:00