


SOUŘADNICOVÝ SYSTÉM : JTSK (Jednotná Trigonometrická Síť Katastrální), VÝŠKOVÝ SYSTÉM B.p.v. (Balt po vyrovnání).
 TRASY PODZEMNÍCH INŽENÝRSKÝCH SÍTÍ JSOU ZAKRESLENY POUZE ORIENTAČNĚ DLE ÚDAJŮ POSKYTNUTÝCH SPRÁVCI INŽENÝRSKÝCH SÍTÍ.
 PŘI NEZNÁMÉM VÝŠKOVÉM ULOŽENÍ INŽENÝRSKÉ SÍTĚ PŘEDPOKLÁDÁME ULOŽENÍ DLE ČSN 73 6005.
 PODMÍNKY JEDNOTLIVÝCH SPRÁVCŮ A DOTČENÝCH ÚČASTÍKŮ STAVBY DANÉ JEJICH PÍSEMNÝM STANOVISKEM BUDOU DODRŽENY.
 TATO PÍSEMNÁ STANOVISKA JSOU NEDÍLNOU SOUČÁSTÍ PROJEKTOVÉ DOKUMENTACE.
 STAVEBNÍK (ZHOTOVITEL) SI JEJICH PŘESNOU POLOHU NECHÁ PŘED ZAHÁJENÍM STAVBY VYTYČIT.

-	-	-
Revize	Popis revize	Datum revize

		AQUA PROCON s.r.o. Projektová a inženýrská společnost Palackého tř. 12, 612 00 Brno tel.: +420 541 426 011 E-mail: info@aquaprocon.cz www.aquaprocon.cz
Vedoucí projektu	Ing. Petr Prax, Ph.D.	
Vedoucí dílčího projektu		
Zodpovědný projektant	Ing. Petr Prax, Ph.D.	
Vypracoval	Bc. Štěpán Vlach	
Kontroloval	Ing. Jan Polášek	

Investor	Vodovody a kanalizace Břeclav a.s., Čechova 23, 690 02 Břeclav
Objednatel	Vodovody a kanalizace Břeclav a.s., Čechova 23, 690 02 Břeclav


Formát	4A4	Měřítko	1:100	Stupeň	ZD	Datum	06/2022	Zakázkové číslo	1591021-18-02
--------	-----	---------	-------	--------	----	-------	---------	-----------------	---------------

Projekt	VALTICE - REKONSTRUKCE KANALIZACE NA ULICÍCH MIKULOVSKÁ, BŘECLAVSKÁ - ČÁST II.		
	D - Dokumentace objektů a technických a technologických zařízení D.1 - Obnova a ochrana jednotné kanalizace D.1.2 - SO 330.2 - Kanalizace - ulice Břeclavská - část II.		
	Souprava		
Příloha	CHARAKTERISTICKÉ PŘÍČNÉ ŘEZY	Číslo přílohy	Revize
		D.1.2.7	0

ul. Břeclavská; km. kan. 0.186




ŘEZ č.7 ul. Břeclavská; km. kan. 0.323

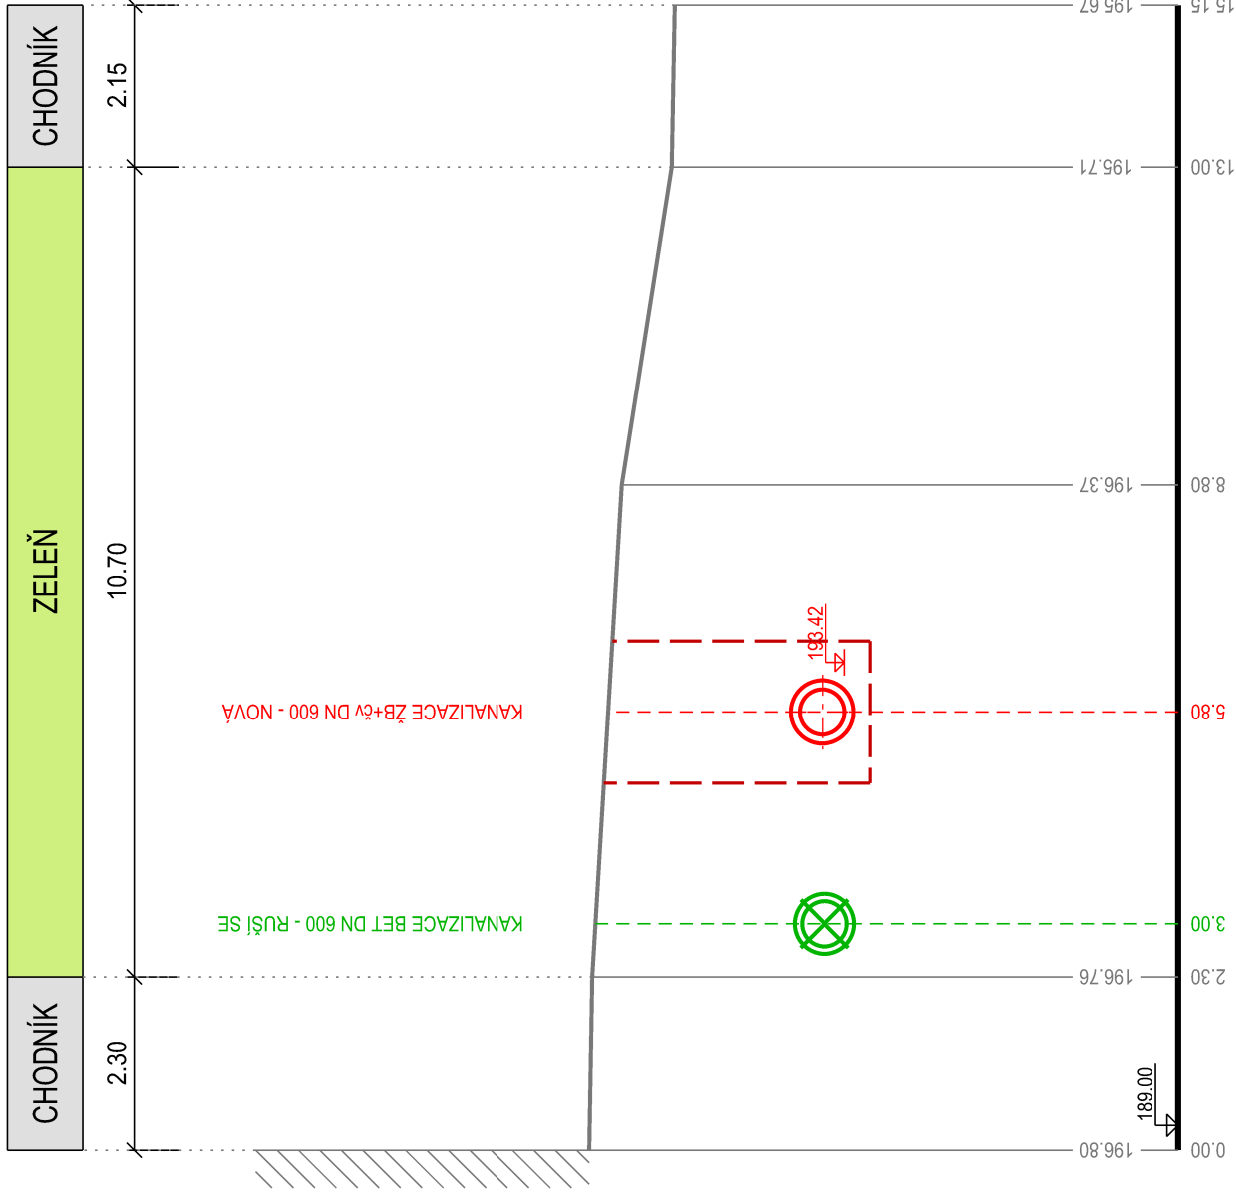

- LEGENDA:
- NAVRHOVANÉ SÍŤ
 - STÁVAJÍCÍ SÍŤ - BEZ ÚPRAVY
 - STÁVAJÍCÍ SÍŤ - RUŠENÉ

Pozn.:
Řez veden po toku kanalizace

ŘEZ Č.9 ul. Rudé armády; km. kan. 0.018

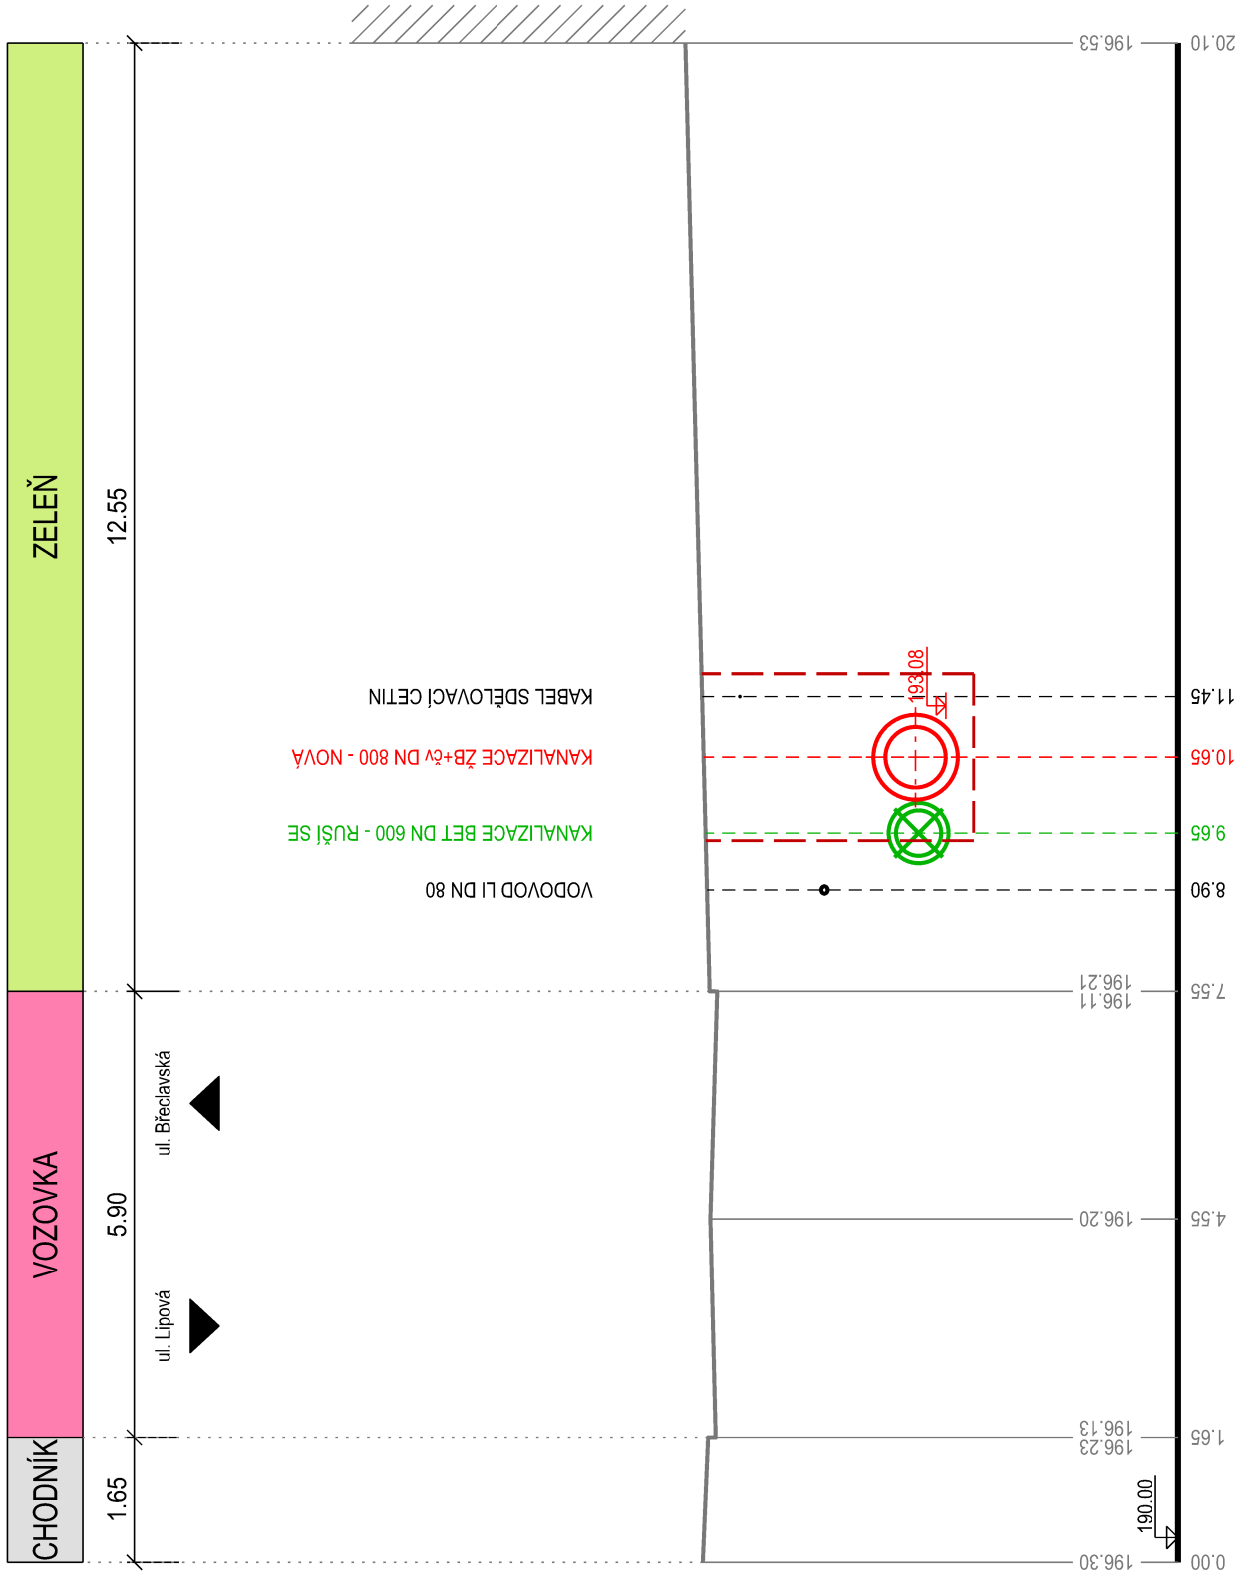

LEGENDA:

- NAVRHOVANÉ SÍŤ
- STÁVAJÍCÍ SÍŤ - BEZ ÚPRAVY
- STÁVAJÍCÍ SÍŤ - RUŠENÉ

Pozn.:
Řez veden po toku kanalizace