



# VZOROVÉ KŘÍŽENÍ SE SDĚLOVACÍM A DÁLKOVÝM KABELEM

PŘED PROVÁDĚNÍM VÝKOPOVÝCH PRACÍ NUTNO KABEL VYTÝČIT !  
RUČNÍ VÝKOP MIN. 1m NA OBĚ STRANY OD KABELU !


## PŘI VÝSTAVBĚ

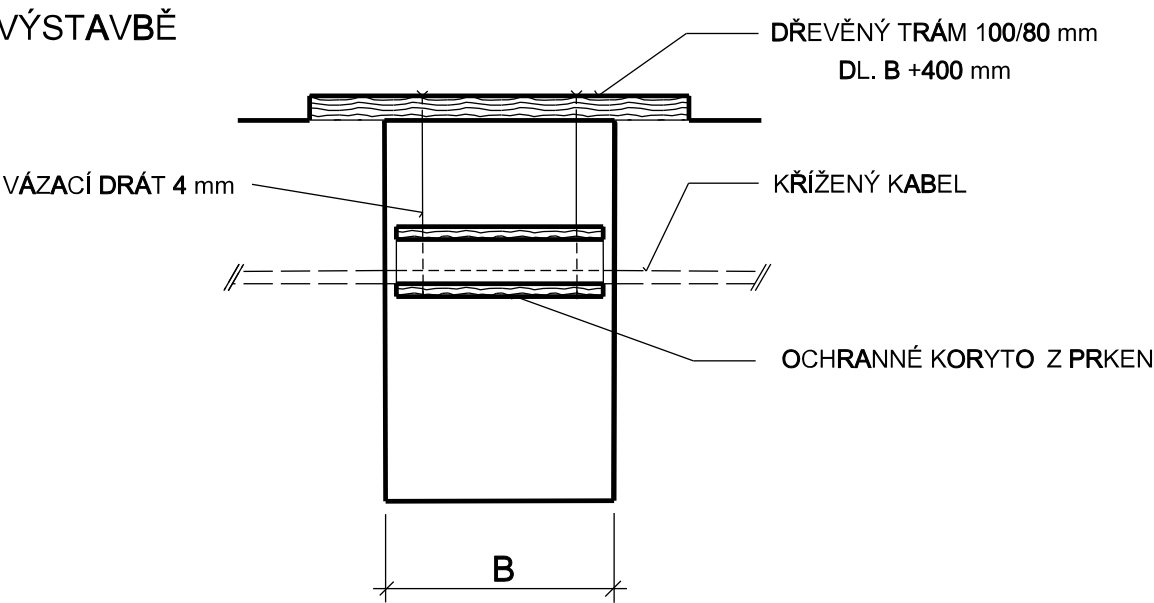


## ÚPRAVA PO DOKONČENÍ - DODRŽENA ČSN 736005

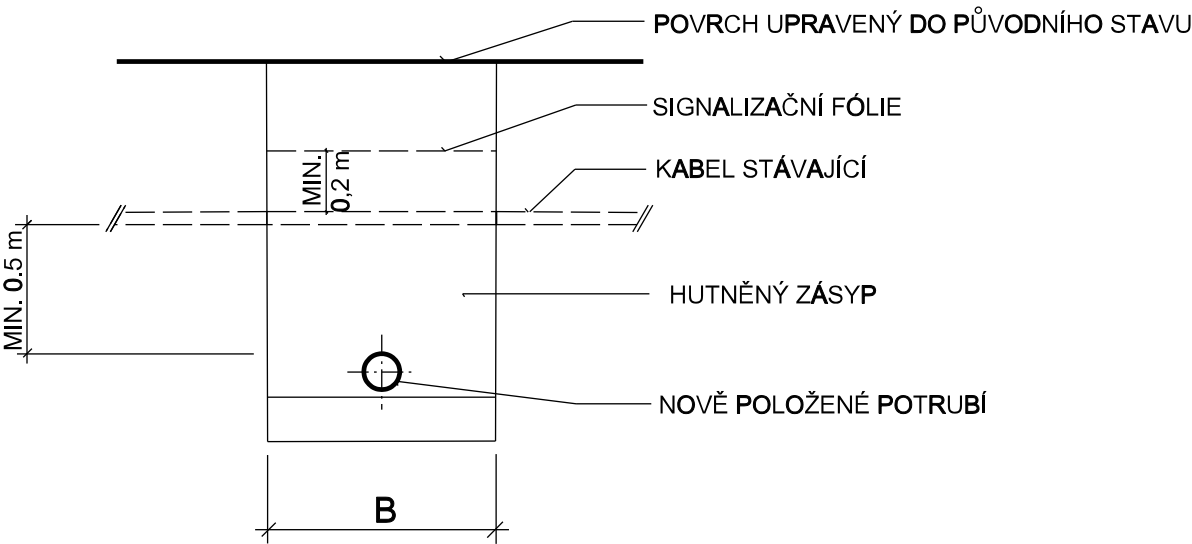

## ÚPRAVA PO DOKONČENÍ - NENÍ DODRŽENA ČSN 736005

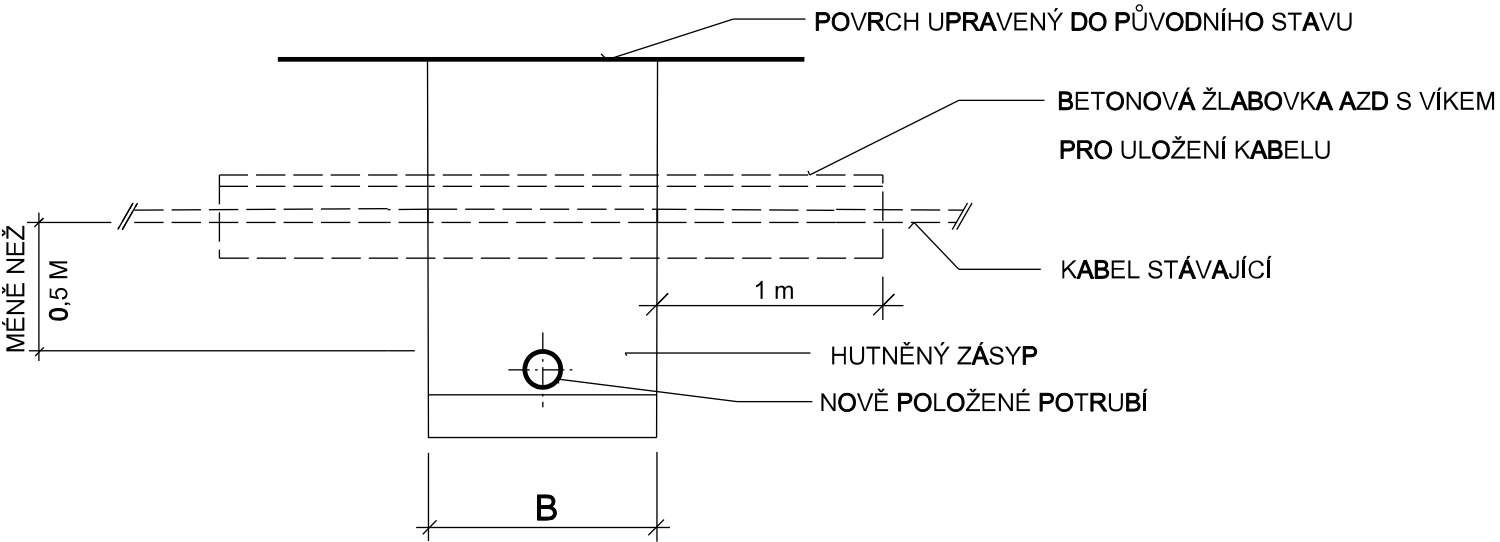

Revize	Popis revize	Datum revize
--------	--------------	--------------

		<b>AQUA PROCON s.r.o.</b> Projektová a inženýrská společnost Palackého tř. 12, 612 00 Brno tel.: +420 541 426 011 E-mail: info@aquaprocon.cz www.aquaprocon.cz
Vedoucí projektu	Ing. Petr Prax, Ph.D.	
Vedoucí dílčího projektu		
Zodpovědný projektant	Ing. Petr Prax, Ph.D.	
Vypracoval	Bc. Štěpán Vlach	
Kontroloval	Ing. Jan Polášek	

Investor	Vodovody a kanalizace Břeclav a.s., Čechova 23, 690 02 Břeclav	
Objednatel	Vodovody a kanalizace Břeclav a.s., Čechova 23, 690 02 Břeclav	

Formát	2A4	Měřítko	Stupeň	ZD	Datum	06/2022	Zakázkové číslo	1591021-18-02
--------	-----	---------	--------	----	-------	---------	-----------------	---------------

Projekt	<b>VALTICE - REKONSTRUKCE KANALIZACE NA ULICÍCH MIKULOVSKÁ, BŘECLAVSKÁ - ČÁST II.</b>		
	D - Dokumentace objektů a technických a technologických zařízení		
	D.1 - Obnova a ochrana jednotné kanalizace		
	D.1.3 - SO 330.3 - Kanalizace - ulice P. Bezruče - část II.		
Příloha	VZOROVÉ KŘÍŽENÍ SE SDĚLOVACÍM A DÁLKOVÝM KABELEM		
	Číslo přílohy D.1.3.5.4		
	Revize 0		