



ÚZEMÍ
POVRCH ÚZEMÍ
PARCELY
VZDÁLENOST ŠACHET

NÁZVY ŠACHET

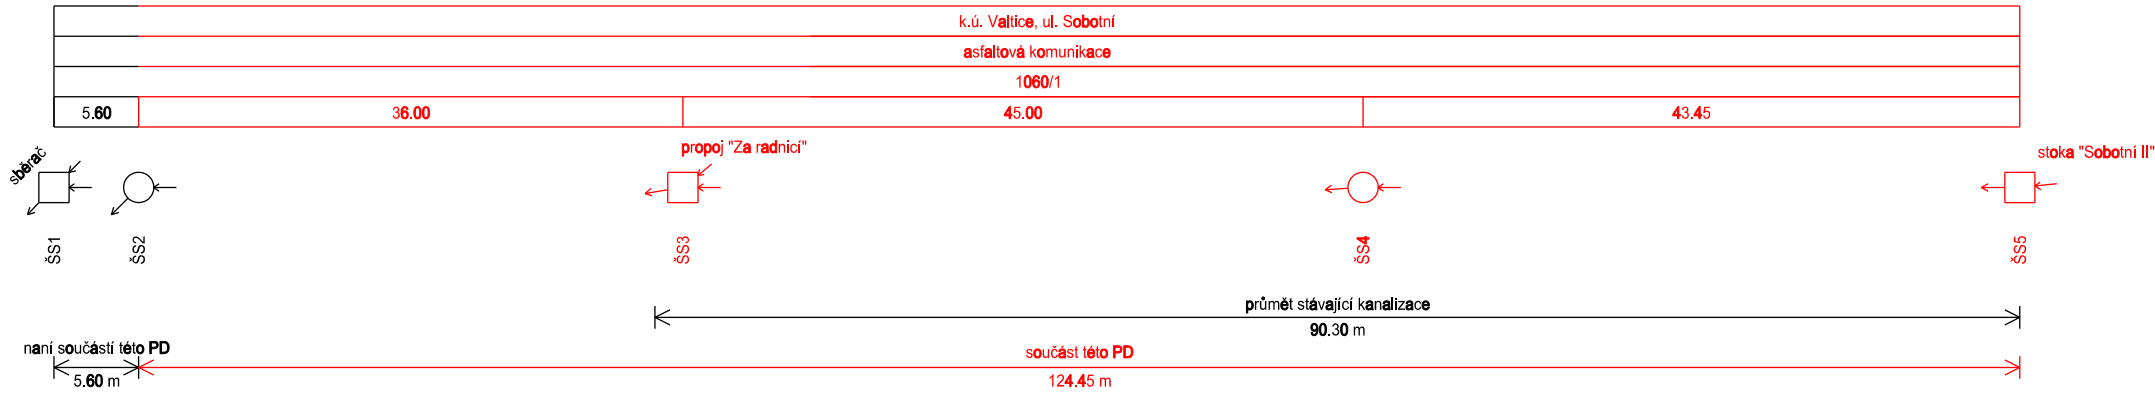


Podélný profil - stoka "Sobotní"

MĚŘÍTKO 1:500 / 1:100

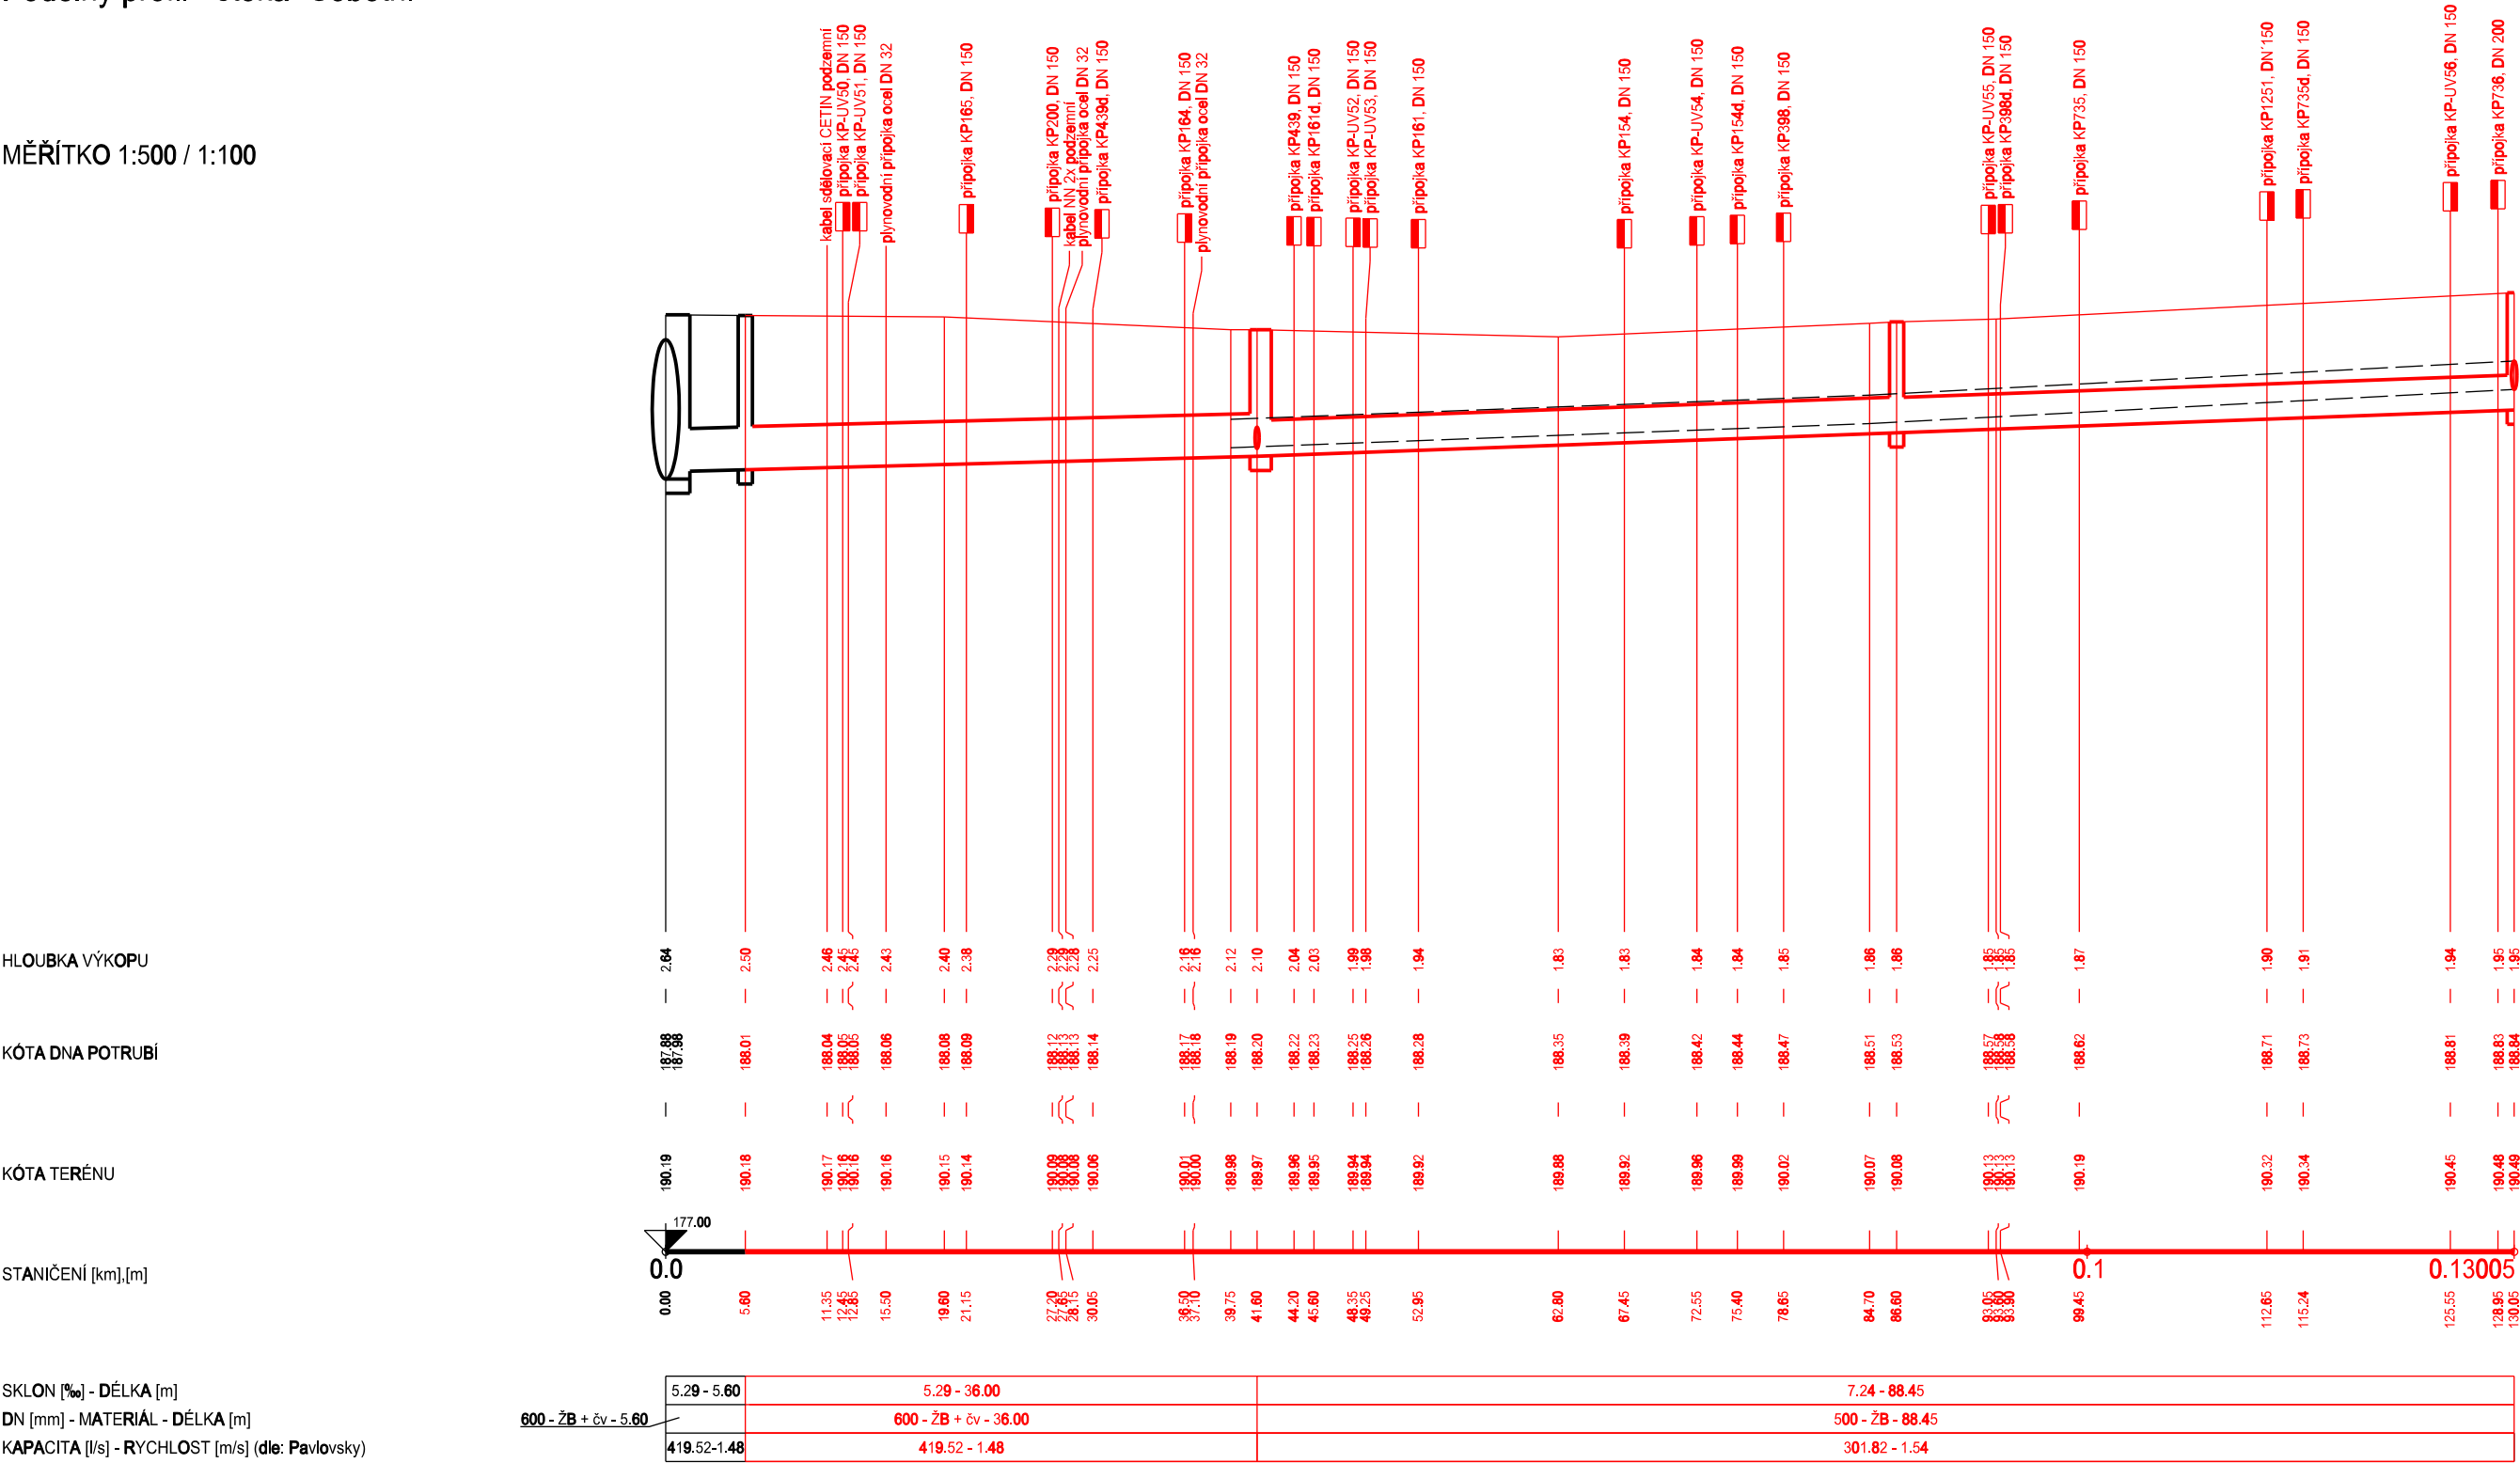

SOUŘADNICOVÝ SYSTÉM: JTSK (Jednotná Trigonometrická Síť Katastrální), VÝŠKOVÝ SYSTÉM B.p.v. (Balt po vyrovnání).

-	-	-
Revize	Popis revize	Datum revize



AQUA PROCON s.r.o.
Projektová a inženýrská společnost
Palackého tř. 12, 612 00 Brno
tel.: +420 541 426 011
E-mail: info@aquaprocon.cz
www.aquaprocon.cz

Vedoucí projektu	Ing. Petr Prax, Ph.D.
Vedoucí dílčího projektu	
Zodpovědný projektant	Ing. Petr Prax, Ph.D.
Vypracoval	Bc. Štěpán Vlach
Kontroloval	Ing. Jan Polášek

Investor	Vodovody a kanalizace Břeclav a.s., Čechova 23, 690 02 Břeclav
Objednatel	Vodovody a kanalizace Břeclav a.s., Čechova 23, 690 02 Břeclav

Formát	3A4	Měřítko	1:500/100	Stupeň	ZD	Datum	06/2022	Zakázkové číslo	1591021-18-02
--------	-----	---------	-----------	--------	----	-------	---------	-----------------	---------------

Projekt

VALTICE - REKONSTRUKCE KANALIZACE NA ULICÍCH MIKULOVSKÁ, BŘECLAVSKÁ - ČÁST II.

D - Dokumentace objektů a technických a technologických zařízení
D.1 - Obnova a ochrana jednotné kanalizace
D.1.4 - SO 330.4 - Kanalizace - ulice Sobotní - část II.

Příloha	Číslo přílohy	Revize
PODÉLNÝ PROFIL - STOKA SOBOTNÍ	D.1.4.3	0