



POHLED OD JIHU

1 : 50

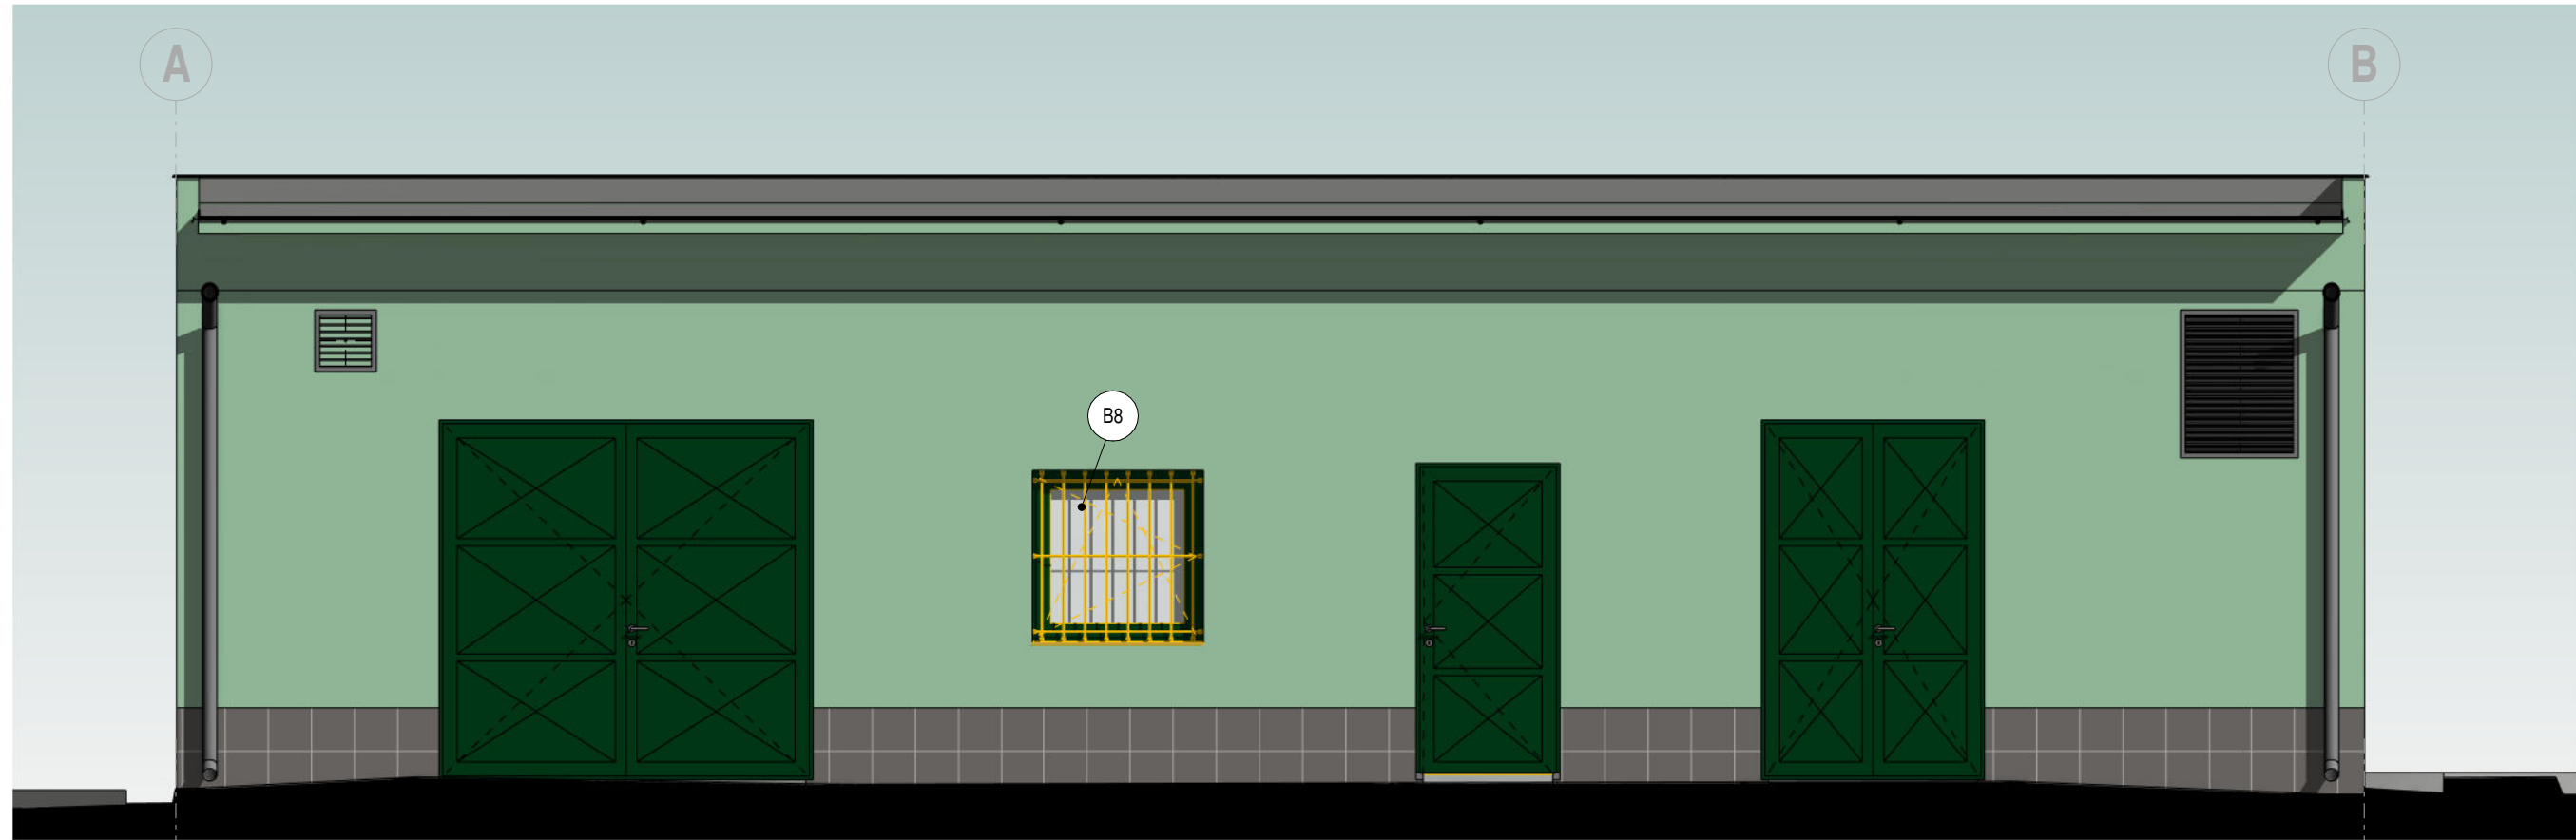


POHLED OD VÝCHODU

1 : 50

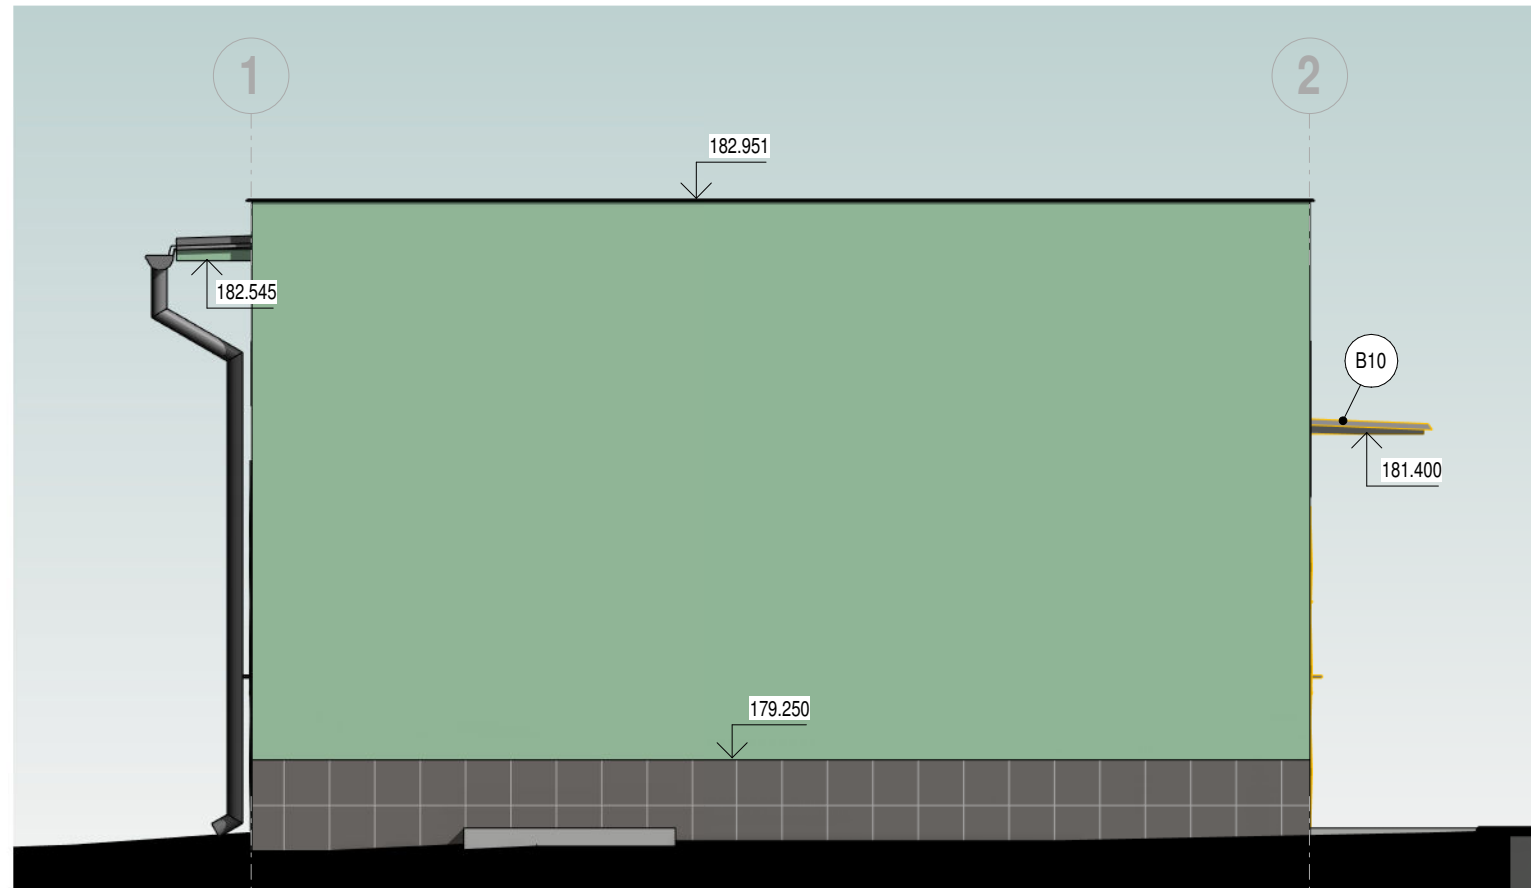

POHLED OD SEVERU

1 : 50

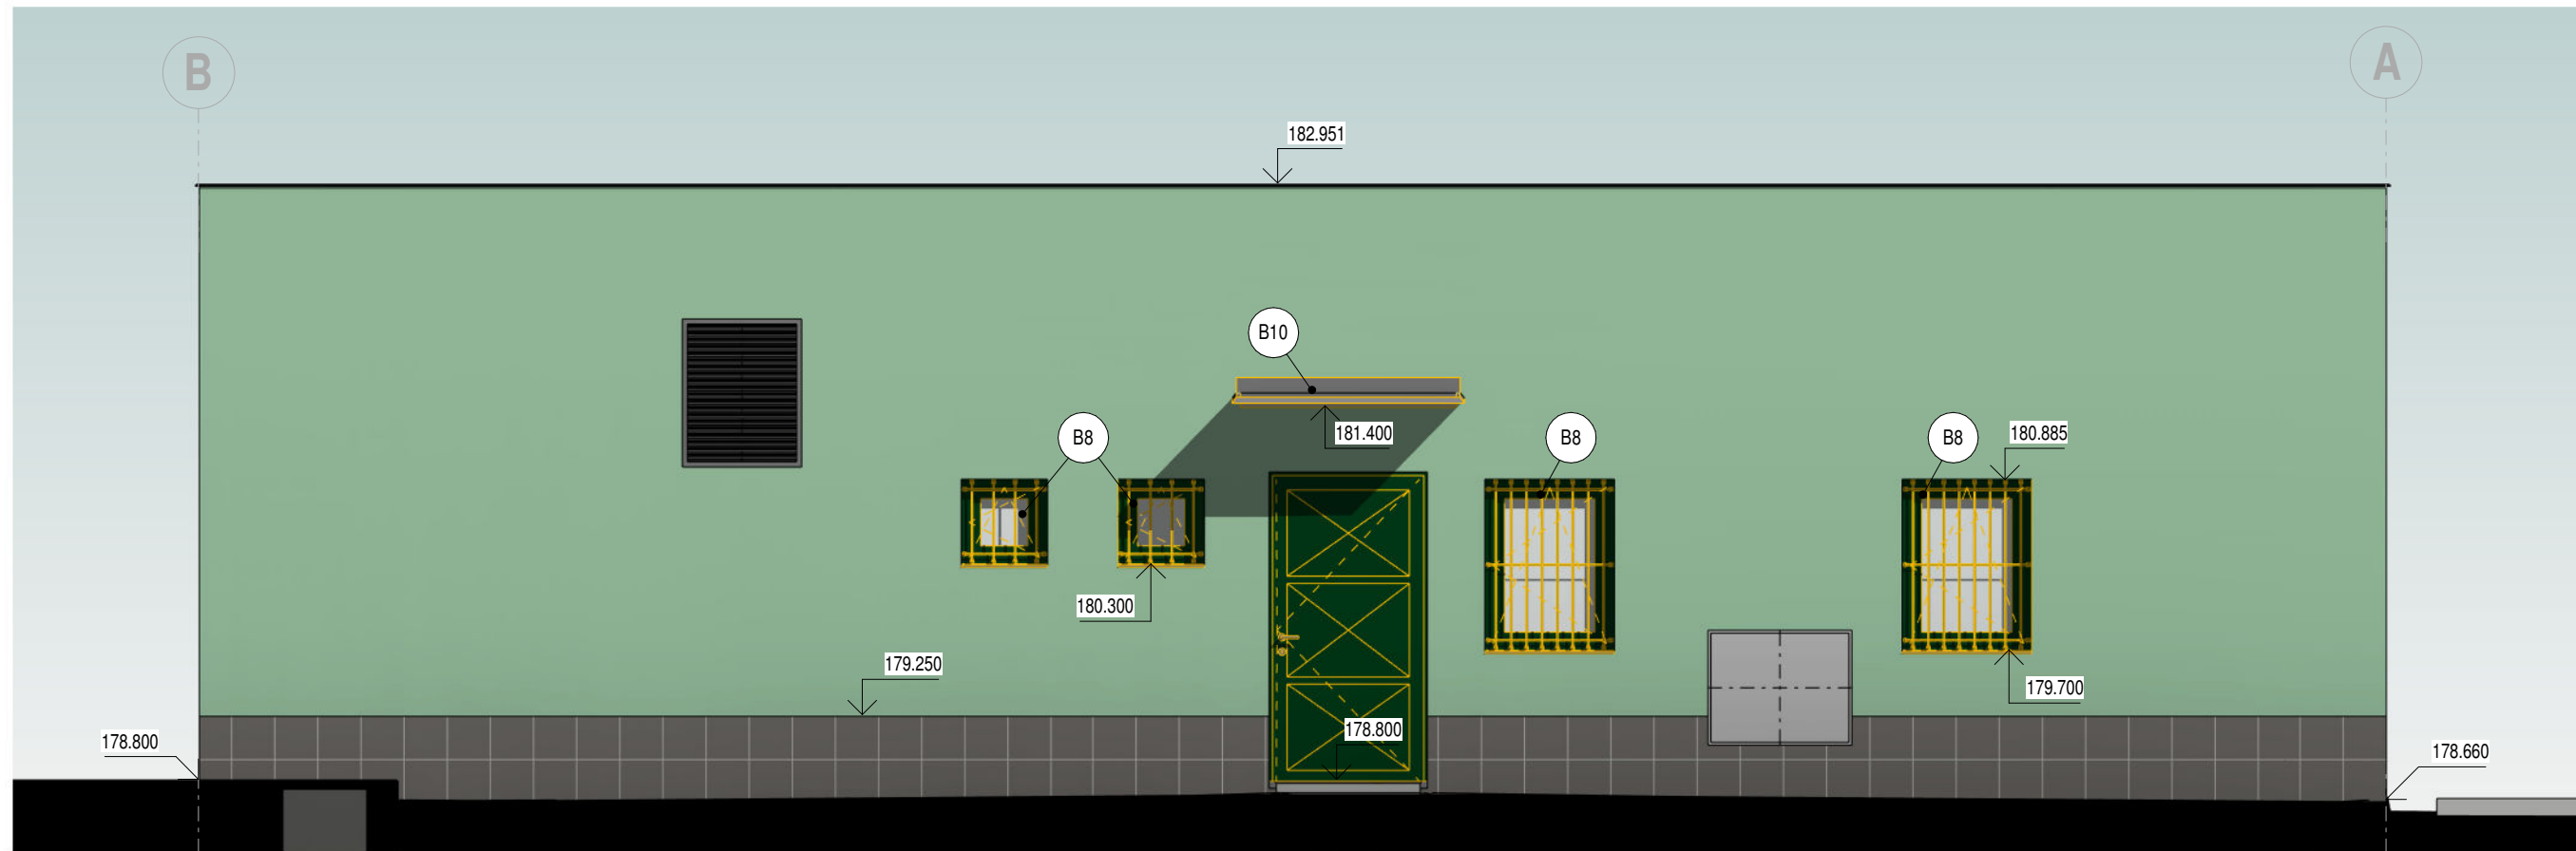


POHLED OD ZÁPADU

1 : 50



0	-	-
Revize	Popis revize	Datum revize

		AQUA PROCON s.r.o. Projektová a inženýrská společnost Palackého tř. 12, 612 00 Brno tel.: +420 541 426 011, fax: +420 541 426 012 E-mail: info@aquaprocon.cz www.aquaprocon.cz
Vedoucí projektu	Ing. Jaroslav Jarolím	
Vedoucí dílčího projektu		
Zodpovědný projektant	Ing. Jaroslav Jarolím	
Vypracoval	Jakub Marek	
Kontroloval	Ing. Jan Polášek	

Investor	Vodovody a kanalizace Břeclav a.s.	
Objednatel	Vodovody a kanalizace Břeclav a.s.	

Formát	4x 2A4	Měřítko	1:50	Stupeň	ZD	Datum	08/2021	Zakázkové číslo	1570521-18
--------	--------	---------	------	--------	----	-------	---------	-----------------	------------

Projekt	POHOŘELICE - INTENZIFIKACE A ZVÝŠENÍ KAPACITY ČOV	
D - Dokumentace objektů a technických a technologických zařízení D.1 - Dokumentace stavebních a inženýrských objektů D.1.7 - SO 207 STÁVAJÍCÍ PROVOZNÍ OBJEKT		

Příloha	Číslo přílohy	Souprava
POHLEDY - BOURACÍ PRÁCE	D.1.7.3	Revize 0