



PŮDORYS ZÁKLADŮ 1:50

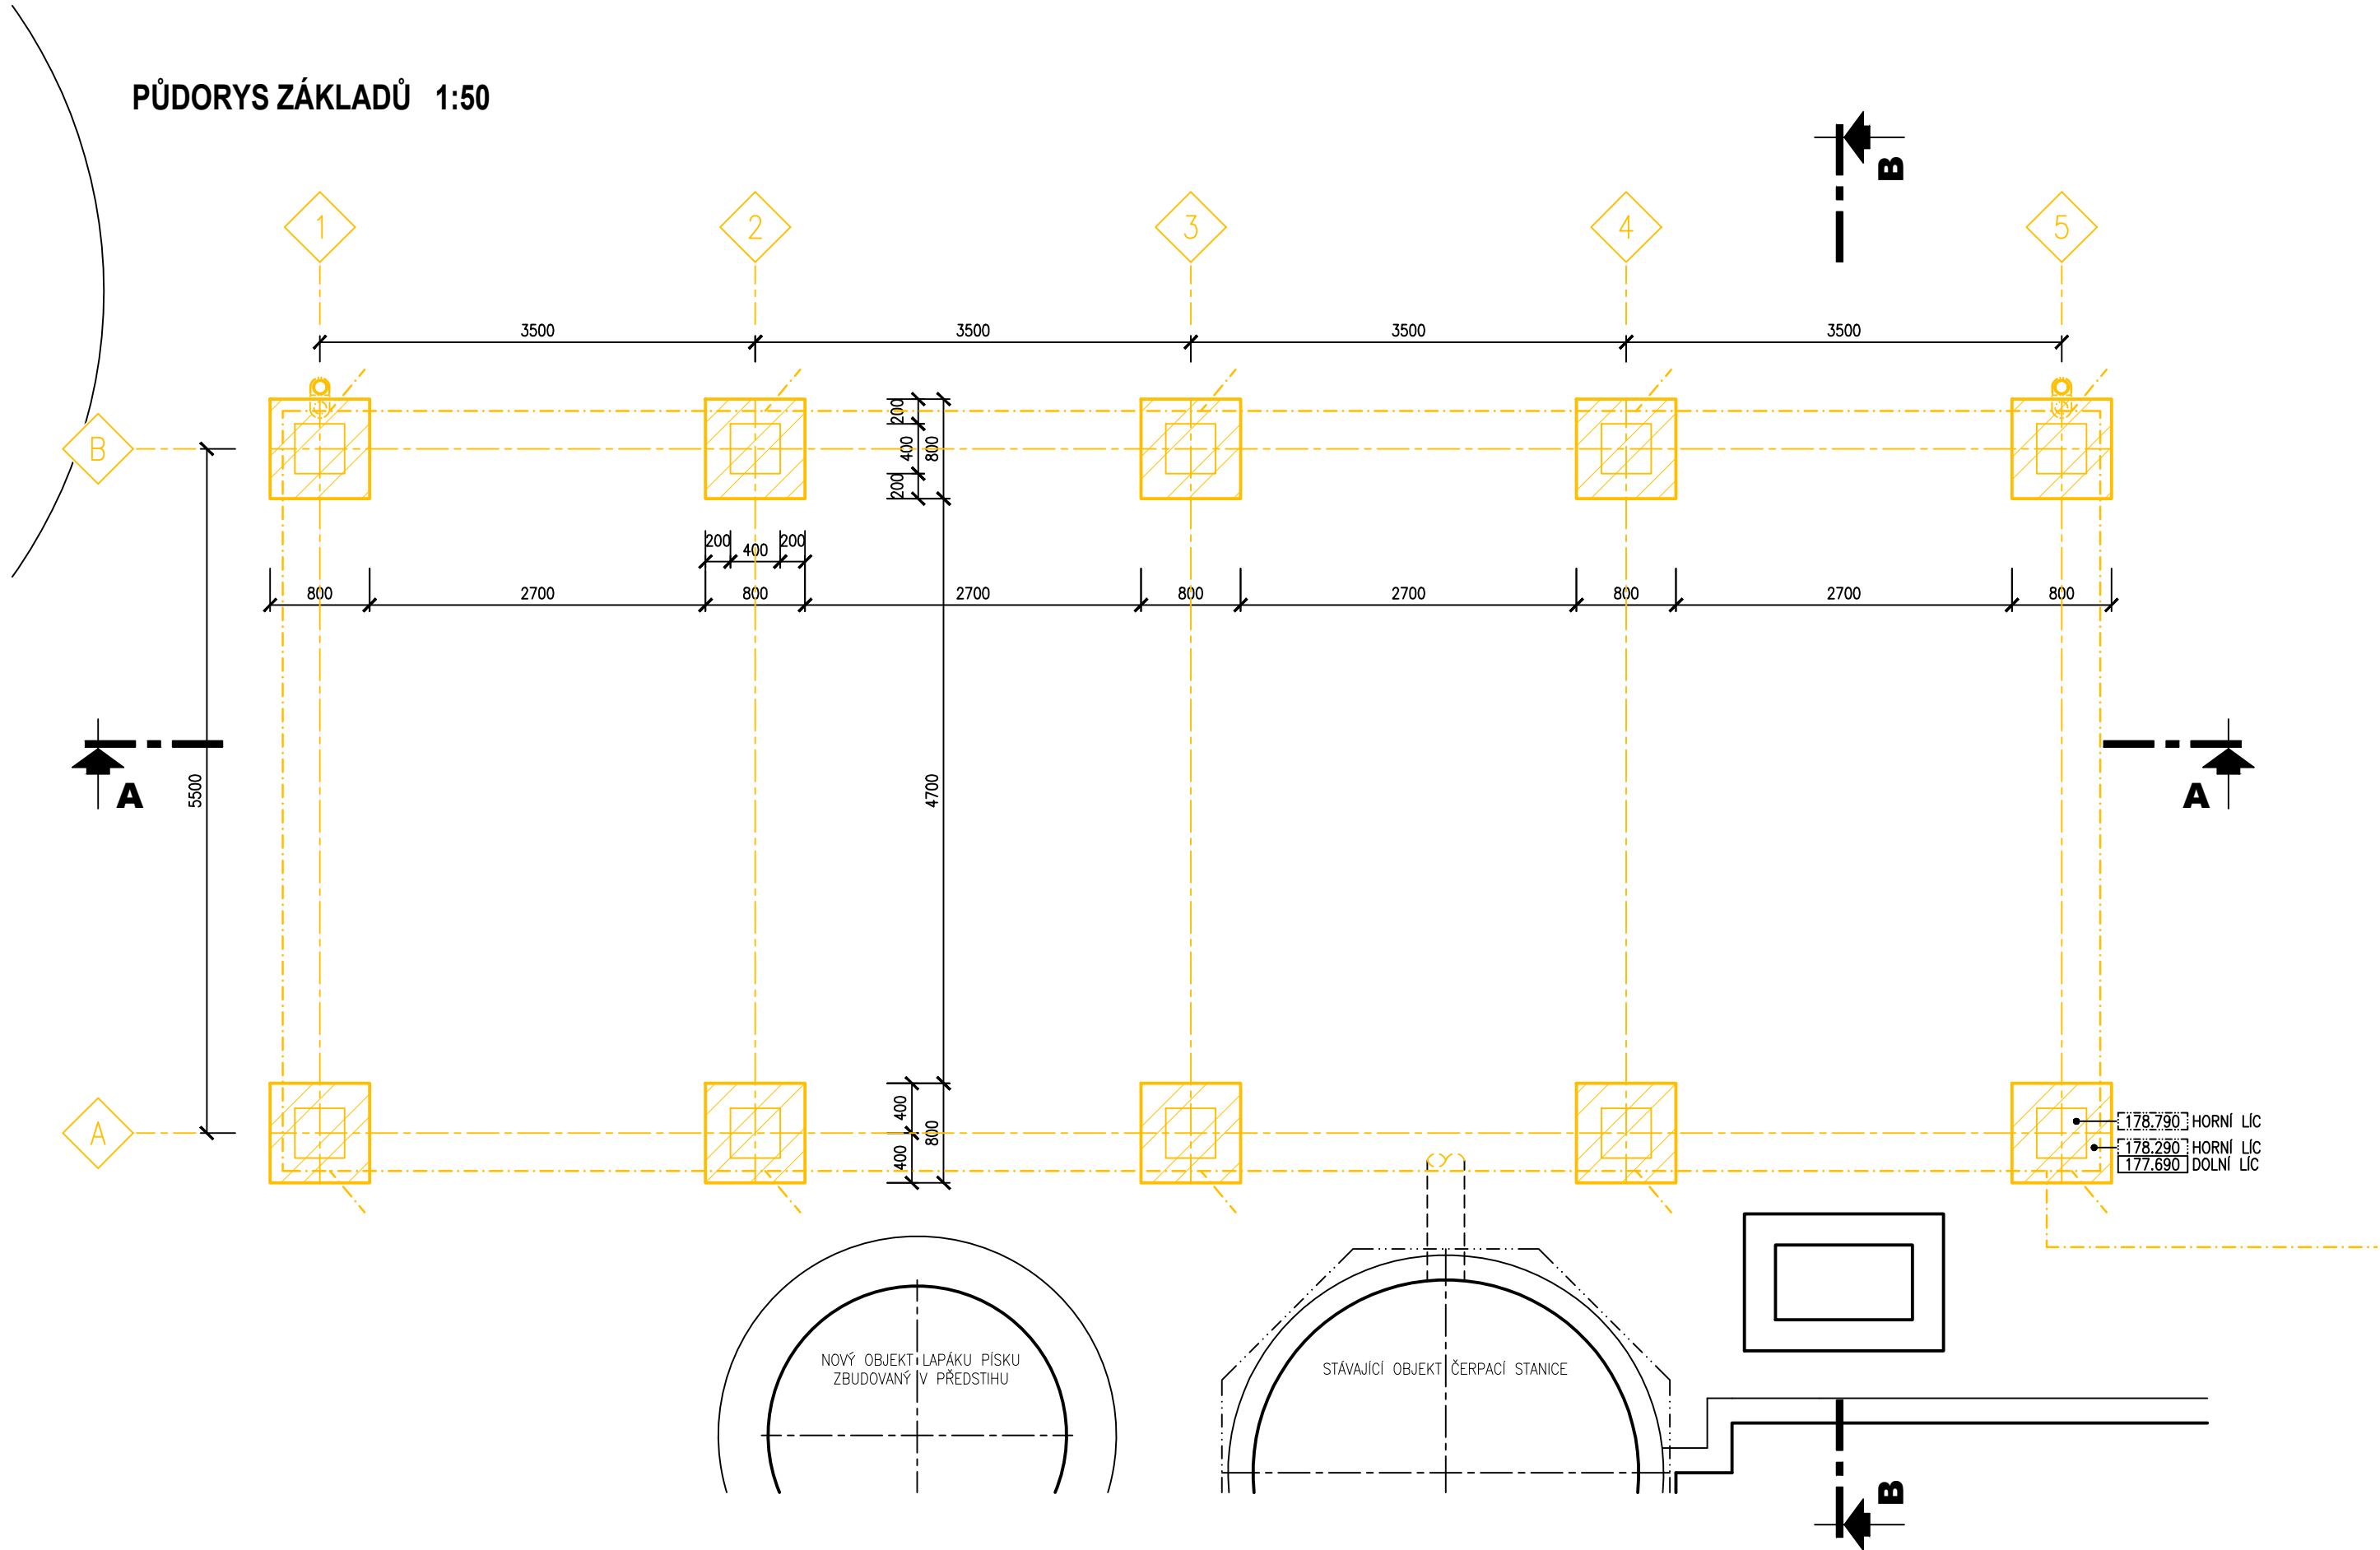

-		-		-	
Revize		Popis revize		Datum revize	
<div><div></div><div>AQUA PROCON s.r.o. Projektová a inženýrská společnost Palackého tř. 12, 612 00 Brno tel.: +420 541 426 011 E-mail: info@aquaprocon.cz www.aquaprocon.cz</div></div>					
Vedoucí projektu		Ing. Jaroslav Jarolím			
Vedoucí dílčího projektu					
Zodpovědný projektant		Ing. Jaroslav Jarolím			
Vypracoval		Jakub Marek			
Kontroloval		Ing. Jan Polášek			
Investor		Vodovody a kanalizace Břeclav a.s			
Objednatel		Vodovody a kanalizace Břeclav a.s.			
Formát	3x 1A4	Měřítko	1:50	Stupeň	ZD
Datum	08/2021	Zakázkové číslo	1570521-18		
Projekt					
POHOŘELICE - INTENZIFIKACE A ZVÝŠENÍ KAPACITY ČOV					
D - Dokumentace objektů a technických a technologických zařízení					
D.1 - Dokumentace stavebních a inženýrských objektů					
D.1.13 - SO 213 DEMOLICE					
Příloha				Souprava	
ZÁKLADY DEPONIE KALU - BOURACÍ PRÁCE				Číslo přílohy	Revize
				D.1.13.2	0