



POVRCH ÚZEMÍ
ÚSEKY

ZATRAVNĚNO	KOMUNIKACE	ZATRAVNĚNO	ŽB
0,71	11,56		

PODÉLNÝ PROFIL ROZVODU VZDUCHU "L1"

MĚŘÍTKO 1:100 / 100

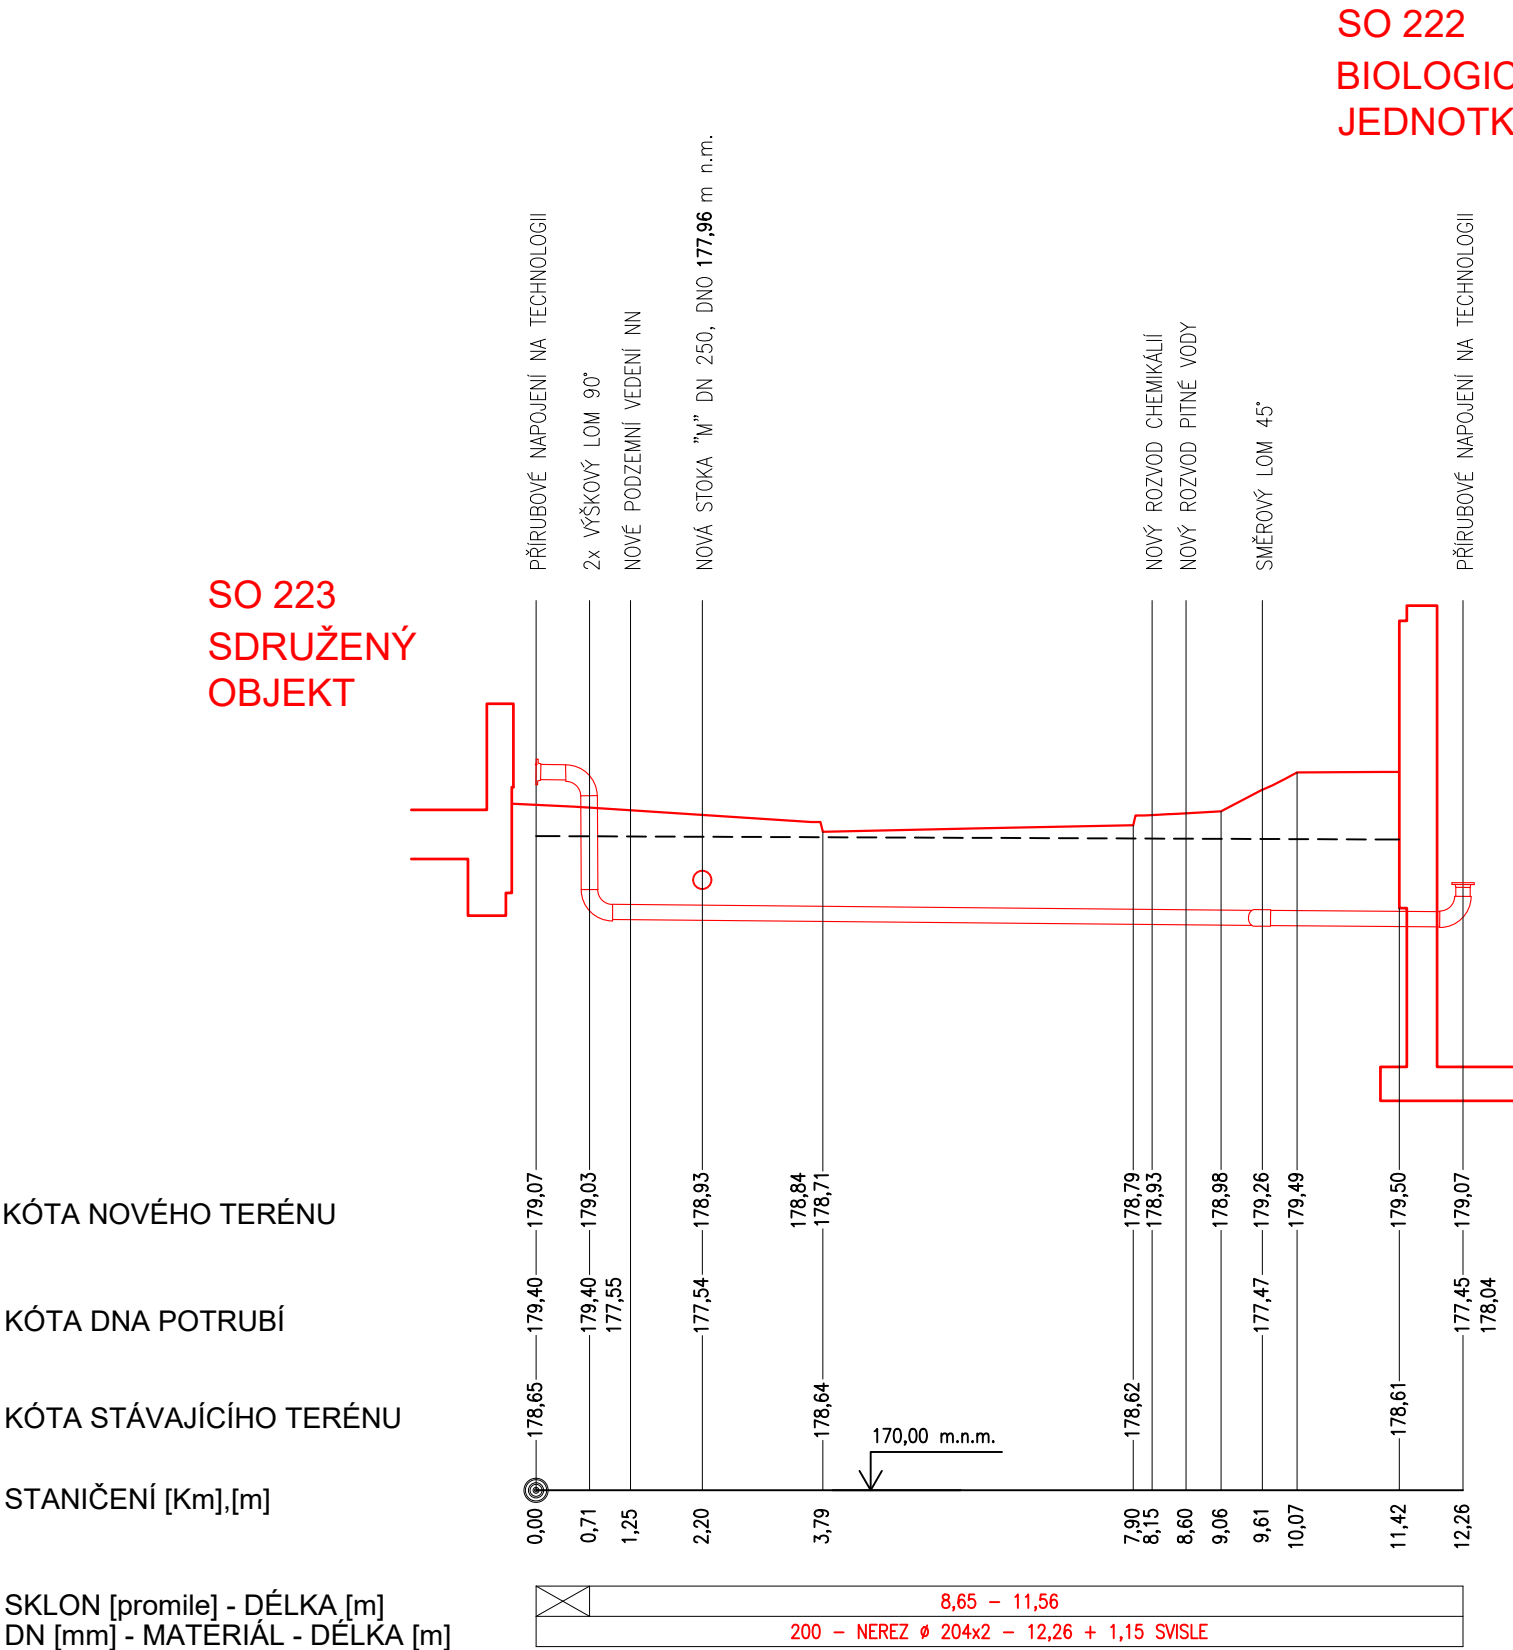

-	-	-
Revize	Popis revize	Datum revize
<div><div></div><div><div>AQUA PROCON s.r.o.</div><div>Projektová a inženýrská společnost Palackého tř. 12, 612 00 Brno tel.: +420 541 426 011 E-mail: info@aquaprocon.cz www.aquaprocon.cz</div></div></div>		
Vedoucí projektu	Ing. Jaroslav Jarolím	
Vedoucí dílčího projektu		
Zodpovědný projektant	Ing. Jaroslav Jarolím	
Vypracoval	Rostislav Husák	
Kontroloval	Ing. Jan Polášek	
Investor	Vodovody a kanalizace Břeclav a.s	
Objednatel	Vodovody a kanalizace Břeclav a.s.	
Formát	420x297	Měřítko 1:100/100
Stupeň	ZD	Datum 08/2021
Zakázkové číslo	1570521-18	
Projekt	POHOŘELICE - INTENZIFIKACE A ZVÝŠENÍ KAPACITY ČOV	
D - Dokumentace objektů a technických a technologických zařízení		
D.1 - Dokumentace stavebních a inženýrských objektů		
D.1.11 - SO 211 KANALIZACE A TRUBNÍ ROZVODY ČOV		
Příloha	PODÉLNÝ PROFIL ROZVODU VZDUCHU "L1"	Souprava
	Číslo přílohy D.1.11.7	Revize 0