


UZEMŇOVACÍ PÁSEK FeZn 30/4  
ULOŽENÝ VE VÝKOPU S PRS

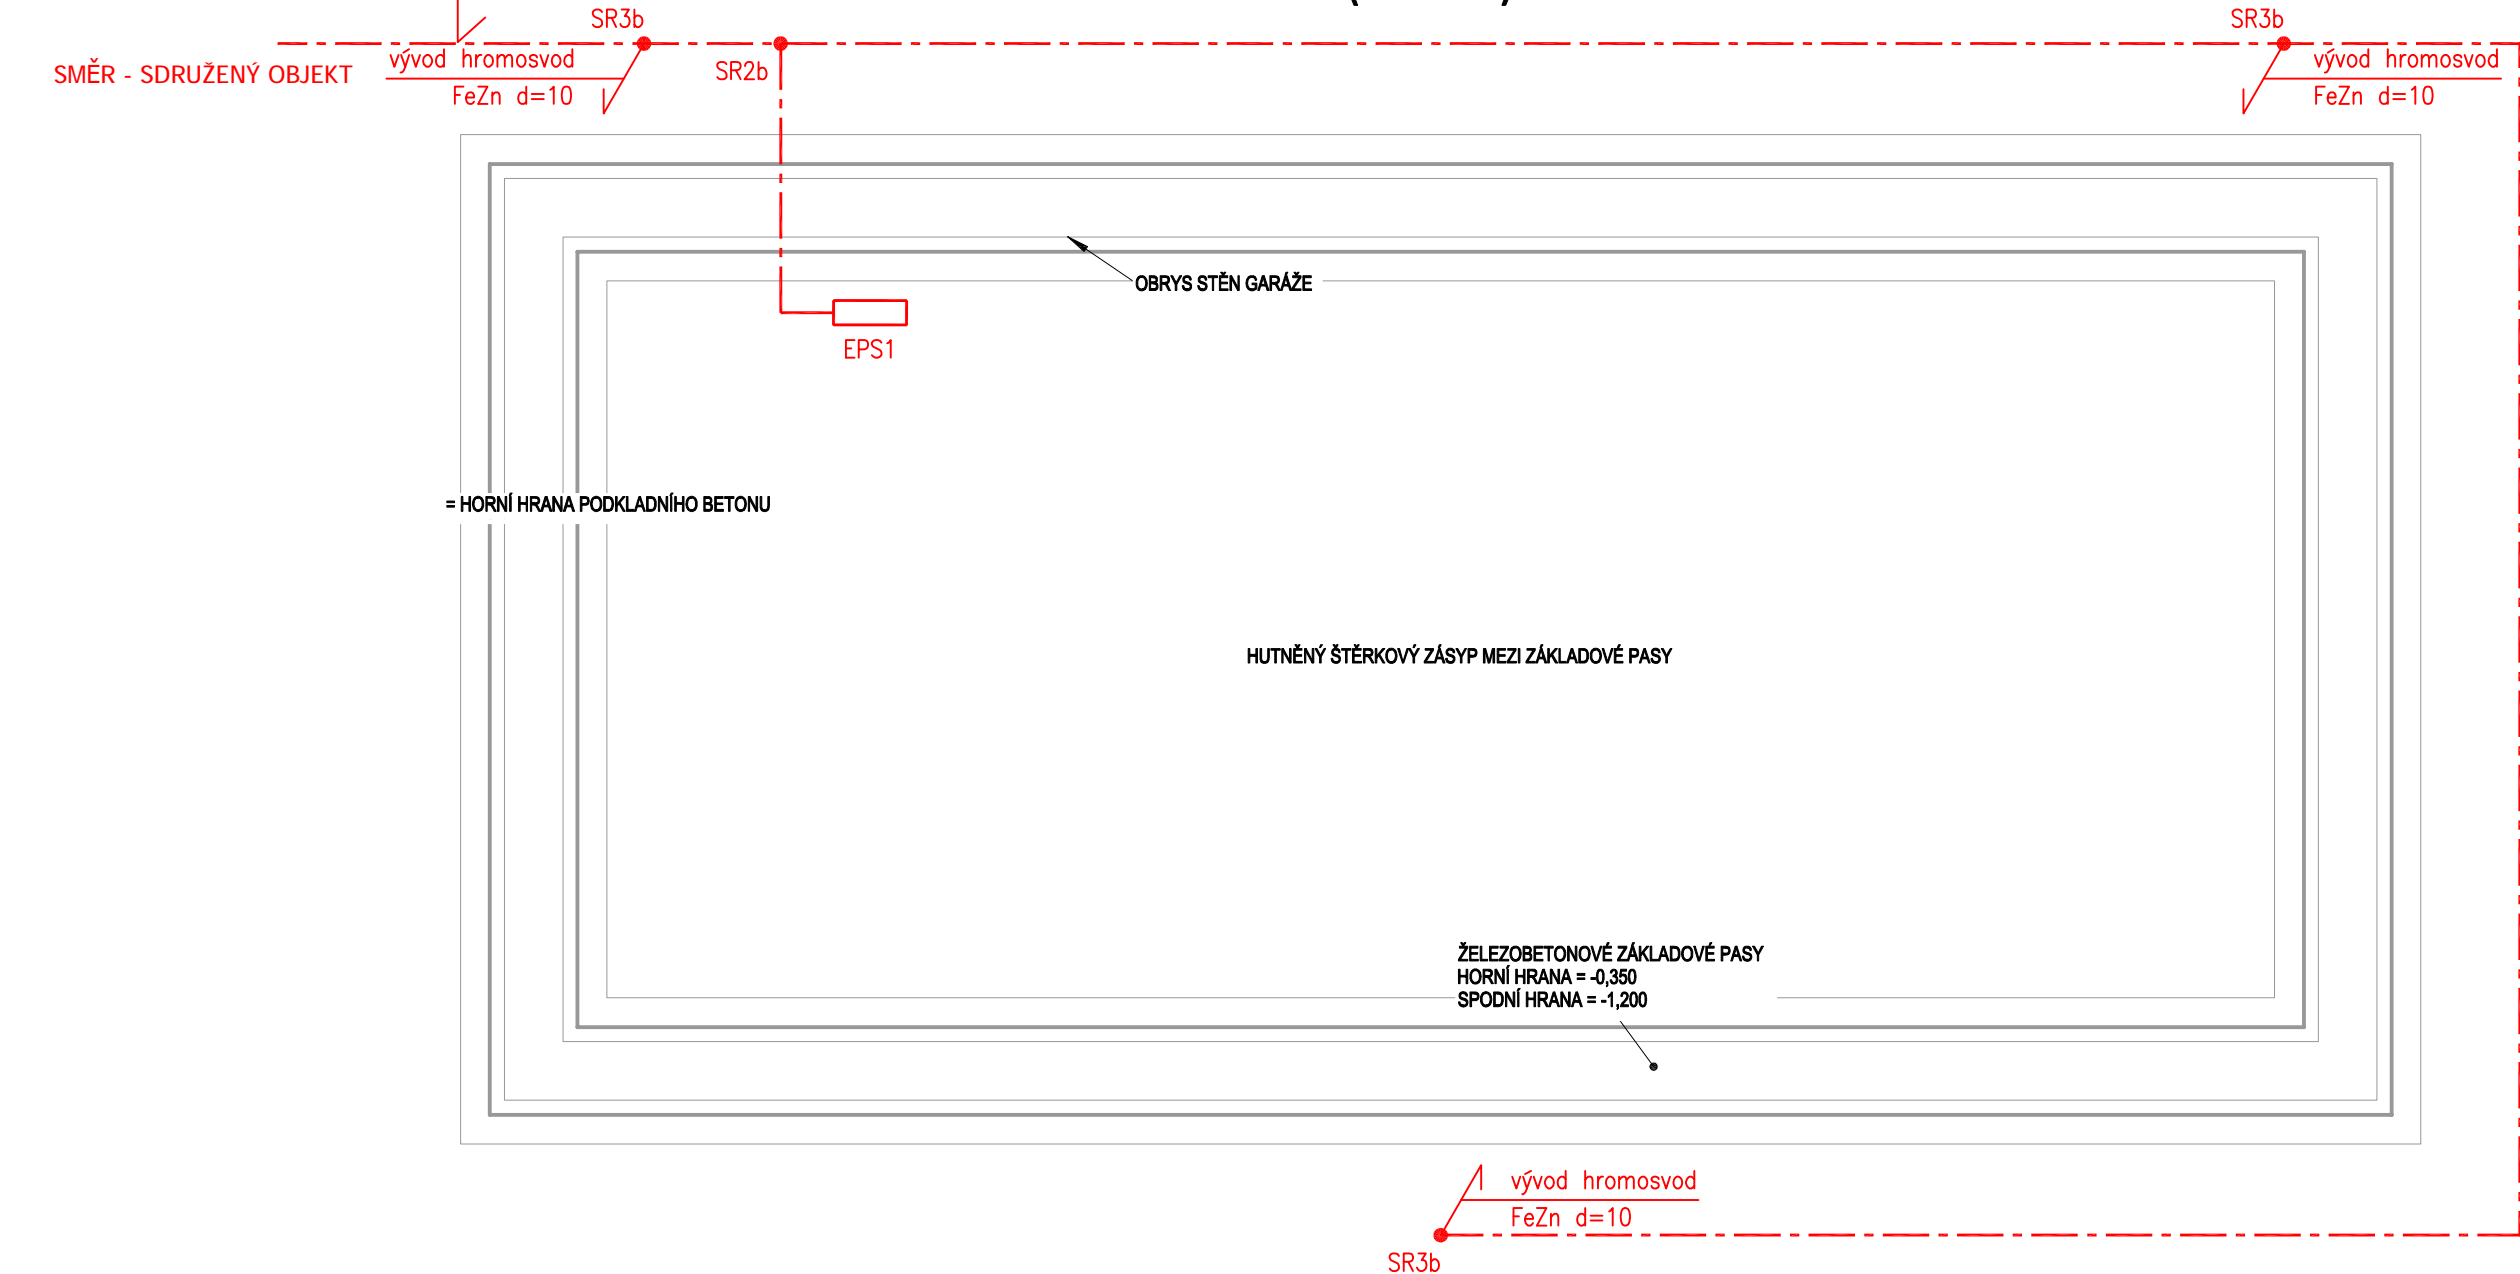

- LEGENDA :
- SK SVORKA KŘÍŽOVÁ
  - SS SVORKA SPOJOVACÍ
  - SZa SVORKA ZKUŠEBNÍ
  - SUA SVORKA UNIVERZÁLNÍ
  - SR2b SVORKA SPOJOVACÍ – PRO SPOJENÍ ZEMNÍČÍ PÁSKY
  - SR3b SVORKA SPOJOVACÍ – PRO SPOJENÍ ZEMNÍČÍ PÁSKY S DRÁTEM
  - SOa SVORKA NA OKAPOVÉ ŽLABY
  - ST SVORKA NA OKAPOVÉ TROUBY
  - ST5 SVORKA NA POTRUBÍ
  - PV PODPĚRA VEDENÍ DO ZDIVA
  - DOU DRŽÁK OCHRANNÉHO ŮHELNIKU
  - OU OCHRANNÝ ŮHELNÍK
  - PJ POMOCNÝ JÍMAČ – DRÁT AlMgSi d=8 DĚLKY 30cm
  - EQUIPOTENCIÁLNÍ SVORKOVNICE
  - UZEMŇOVACÍ PÁSEK FeZn 30/4
  - UZEMŇOVACÍ DRÁT FeZn d=10 / AlMgSi d=8

ZEMNÍ SPOJE UZEMŇOVACÍHO PÁSKU OŠETŘIT ASFALTOVOU HMOTOU  
OCHRANA PŘED BLESKEM BUDE ZHOTOVENA V SOULADU SE SOUBOREM NOREM ČSN EN 62305–1–4 ed.2

Revize	Popis revize	Datum revize
--------	--------------	--------------

<b>AQUA PROCON s.r.o.</b> Projektová a inženýrská společnost Palackého tř. 12, 612 00 Brno tel.: +420 541 426 011 E-mail: info@aquaprocon.cz www.aquaprocon.cz	<b>Vedoucí projektu</b> Ing. Jaroslav Jarolím
<b>Vedoucí dílčího projektu</b>	
<b>Zodpovědný projektant</b> Ing. Radek Cabal	
<b>Vypracoval</b> Ing. Radek Cabal	
<b>Kontroloval</b> Ing. Jan Polášek	

<b>Investor</b> Vodovody a kanalizace Břeclav a.s	
<b>Objednatel</b> Vodovody a kanalizace Břeclav a.s	

<b>Formát</b> 6A4	<b>Měřítko</b> 1:50	<b>Stupeň</b> ZD	<b>Datum</b> 08/2021	<b>Zakázkové číslo</b> 1570521-18
-------------------	---------------------	------------------	----------------------	-----------------------------------

<b>Projekt</b>	<b>POHOŘELICE - INTENZIFIKACE A ZVÝŠENÍ KAPACITY ČOV</b>
<b>D - Dokumentace objektů a technických a technologických zařízení</b> <b>D.1 - Dokumentace stavebních a inženýrských objektů</b> <b>SO 217 STAVEBNÍ ELEKTROINSTALACE</b>	<b>Souprava</b>
<b>Příloha</b> DISPOZICE - GARÁŽ UZEMNĚNÍ A OCHRANA PŘED BLESKEM	<b>Číslo přílohy</b> D.1.17.11 <b>Revize</b> 0