


ŘEZ D-D

1 : 50

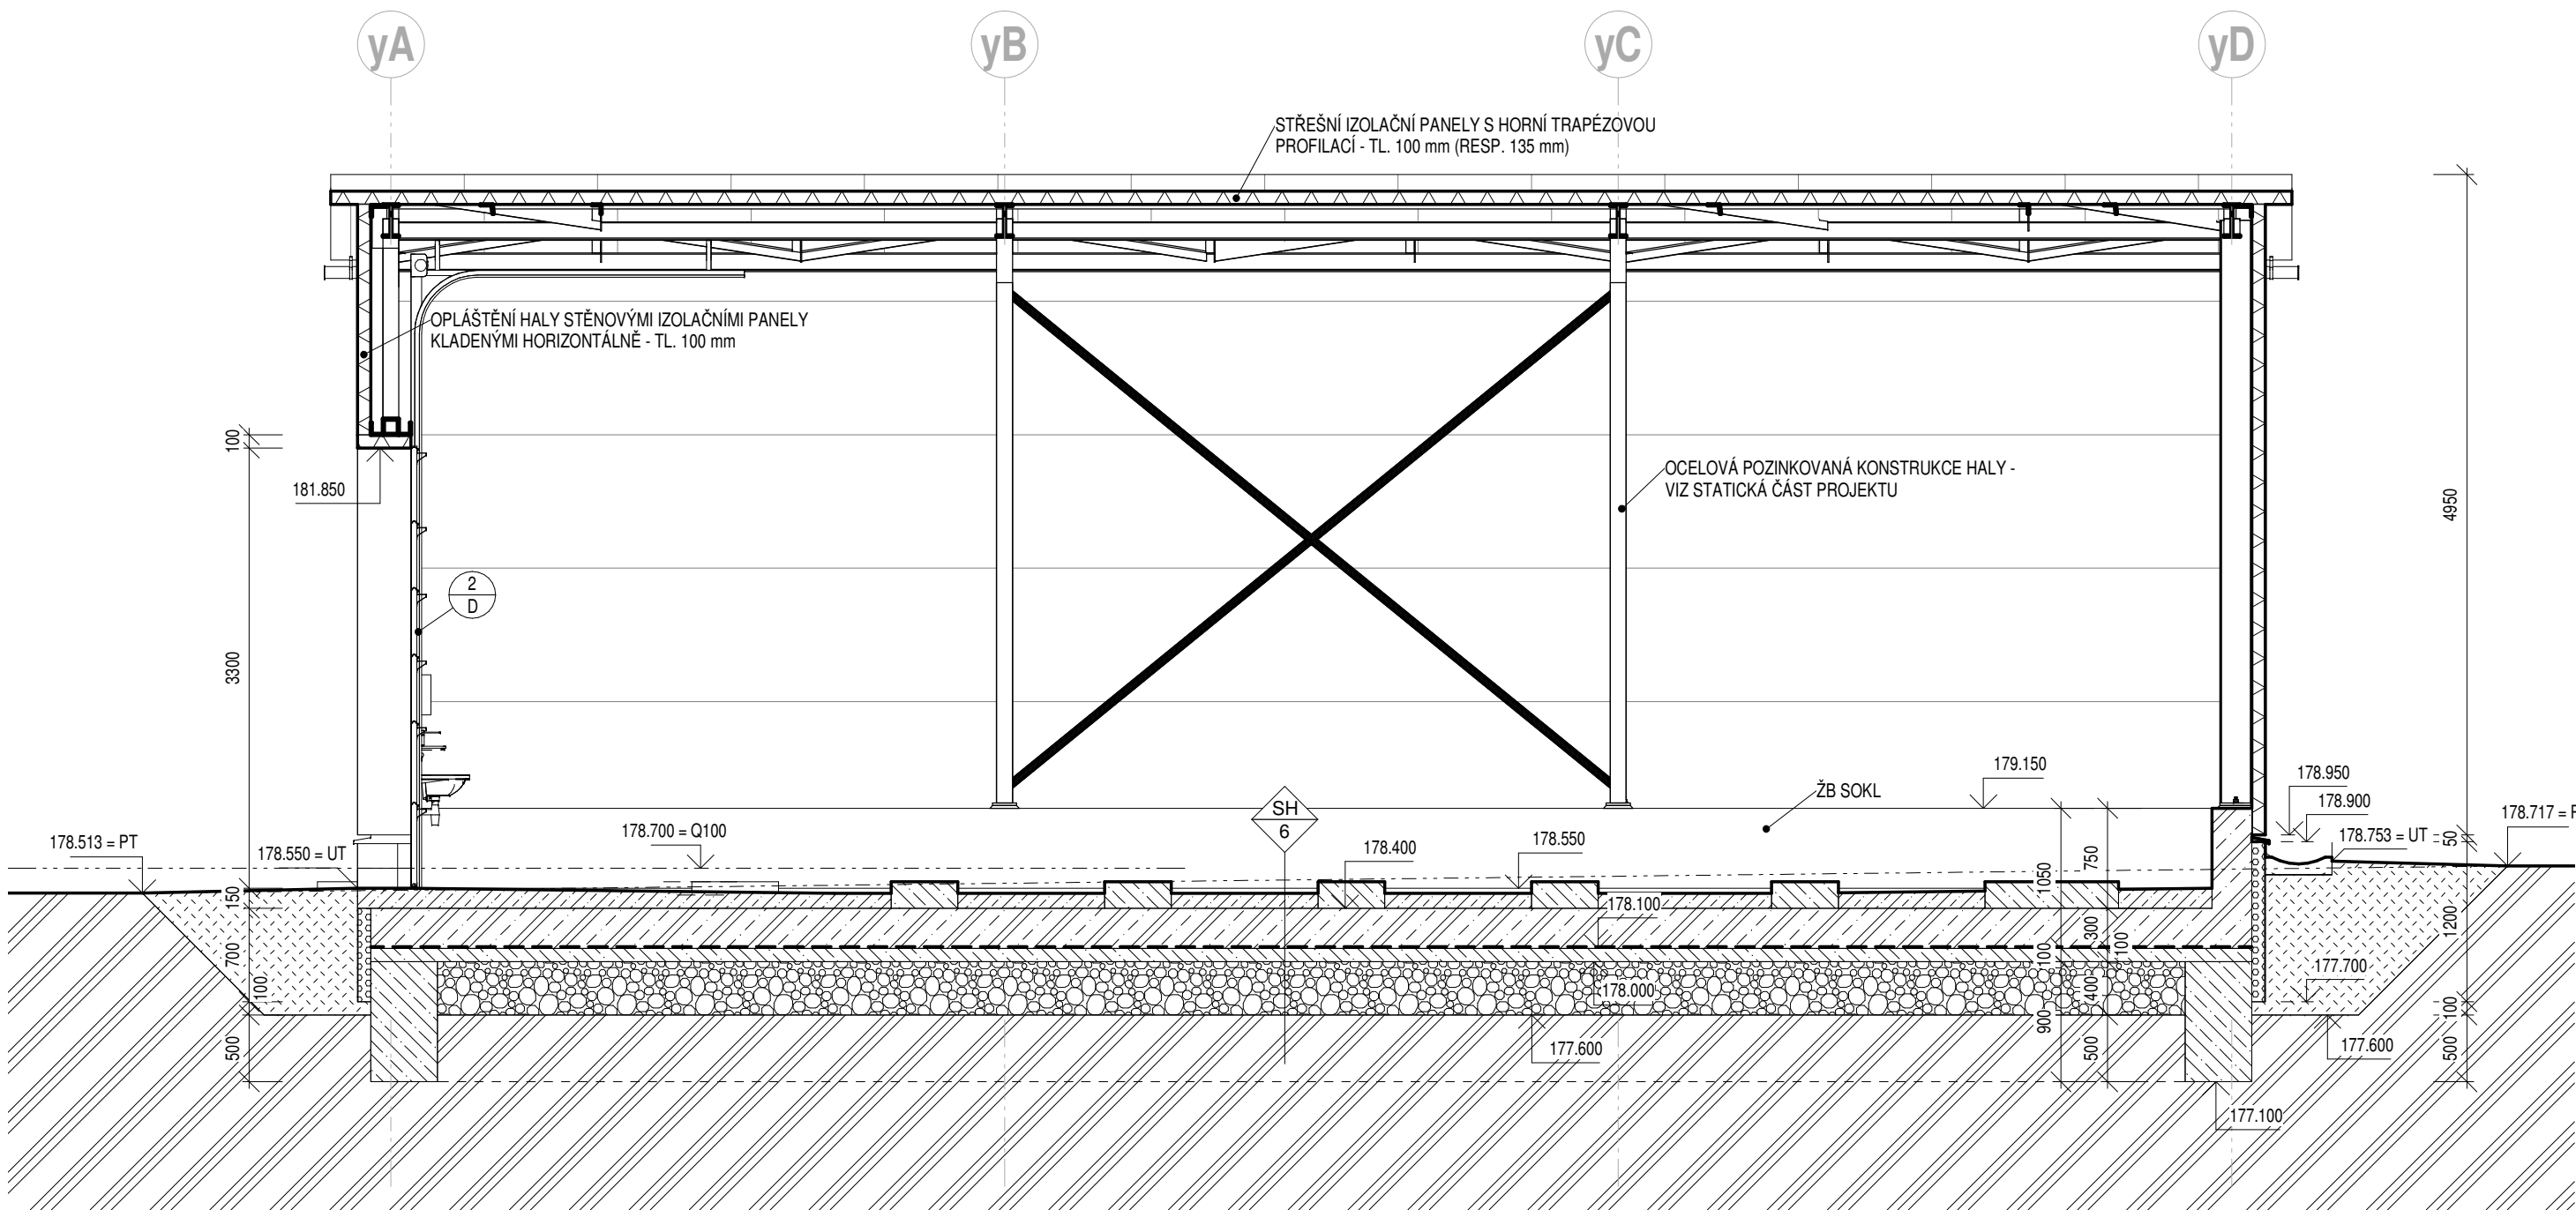


SKLADBY KONSTRUKCÍ

- SH 6 PODLAHA HALY FLOTACE
- CHEMICKY ODOLNÝ OCHRANNÝ NÁTĚROVÝ SYSTÉM NA BETONOVÉ KONSTRUKCE - VIZ POZNÁMKA
  - SPÁDOVANÁ BETONOVÁ MAZANINA C30/37 - TL. 100 - 150 mm (PŘI HORNÍM LÍCI VYZTUŽIT SÍTÍ Ø6-150/Ø6-150)
  - ŽELEZOBETONOVÁ ZÁKLADOVÁ DESKA - BETON C30/37 - XC4, XA1 - TL. 300 mm
  - KLUZNÁ VRSTVA - 2x NEPÍSKOVANÁ ASFALTOVÁ LEPENKA TYPU "A"
  - PODKLADNÍ BETON C12/15 - TL. 100 mm
  - HUTNĚNÝ ŠTĚRKOVÝ POLŠTÁŘ - TL. 400 mm
  - ROSTLÁ ZEMINA

LEGENDA MATERIÁLŮ

- ŽELEZOBETON
- PODKLADNÍ BETON, BETONOVÁ MAZANINA
- SPÁDOVÝ BETON
- DESKY Z EXTRUDOVANÉHO POLYSTYRENU
- HUTNĚNÝ ŠTĚRKOVÝ POLŠTÁŘ
- NÁSYP - Z VHODNÉ ZEMINY, HUTNĚNÝ
- ZÁSYP - Z VHODNÉ ZEMINY, HUTNĚNÝ
- STÁVAJÍCÍ ZEMINA
- HYDROIZOLACE, PAROZÁBRANA, DIFUZNÍ FÓLIE, SEPARAČNÍ FÓLIE

0	-	-
Revize	Popis revize	Datum revize

		<b>AQUA PROCON s.r.o.</b> Projektová a inženýrská společnost Palackého tř. 12, 612 00 Brno tel.: +420 541 426 011, fax: +420 541 426 012 E-mail: info@aquaprocon.cz www.aquaprocon.cz
Vedoucí projektu	Ing. Jaroslav Jarolím	
Vedoucí dílčího projektu		
Zodpovědný projektant	Ing. Jaroslav Jarolím	
Vypracoval	Jakub Marek	
Kontroloval	Ing. Jan Polášek	

Investor	Vodovody a kanalizace Břeclav a.s	
Objednatel	Vodovody a kanalizace Břeclav a.s	

Formát	3x 1A4	Měřítko	1:50	Stupeň	ZD	Datum	08/2021	Zakázkové číslo	1570521-18
--------	--------	---------	------	--------	----	-------	---------	-----------------	------------

Projekt	<b>POHOŘELICE - INTENZIFIKACE A ZVÝŠENÍ KAPACITY ČOV</b>		
	D - Dokumentace objektů a technických a technologických zařízení D.1 - Dokumentace stavebních a inženýrských objektů D.1.4 - SO 204 TERCIAŘNÍ ČIŠTĚNÍ		
Příloha	ŘEZ D-D		Souprava
		Číslo přílohy	Revize
		D.1.4.6	0