


PŮDORYS

1 : 50

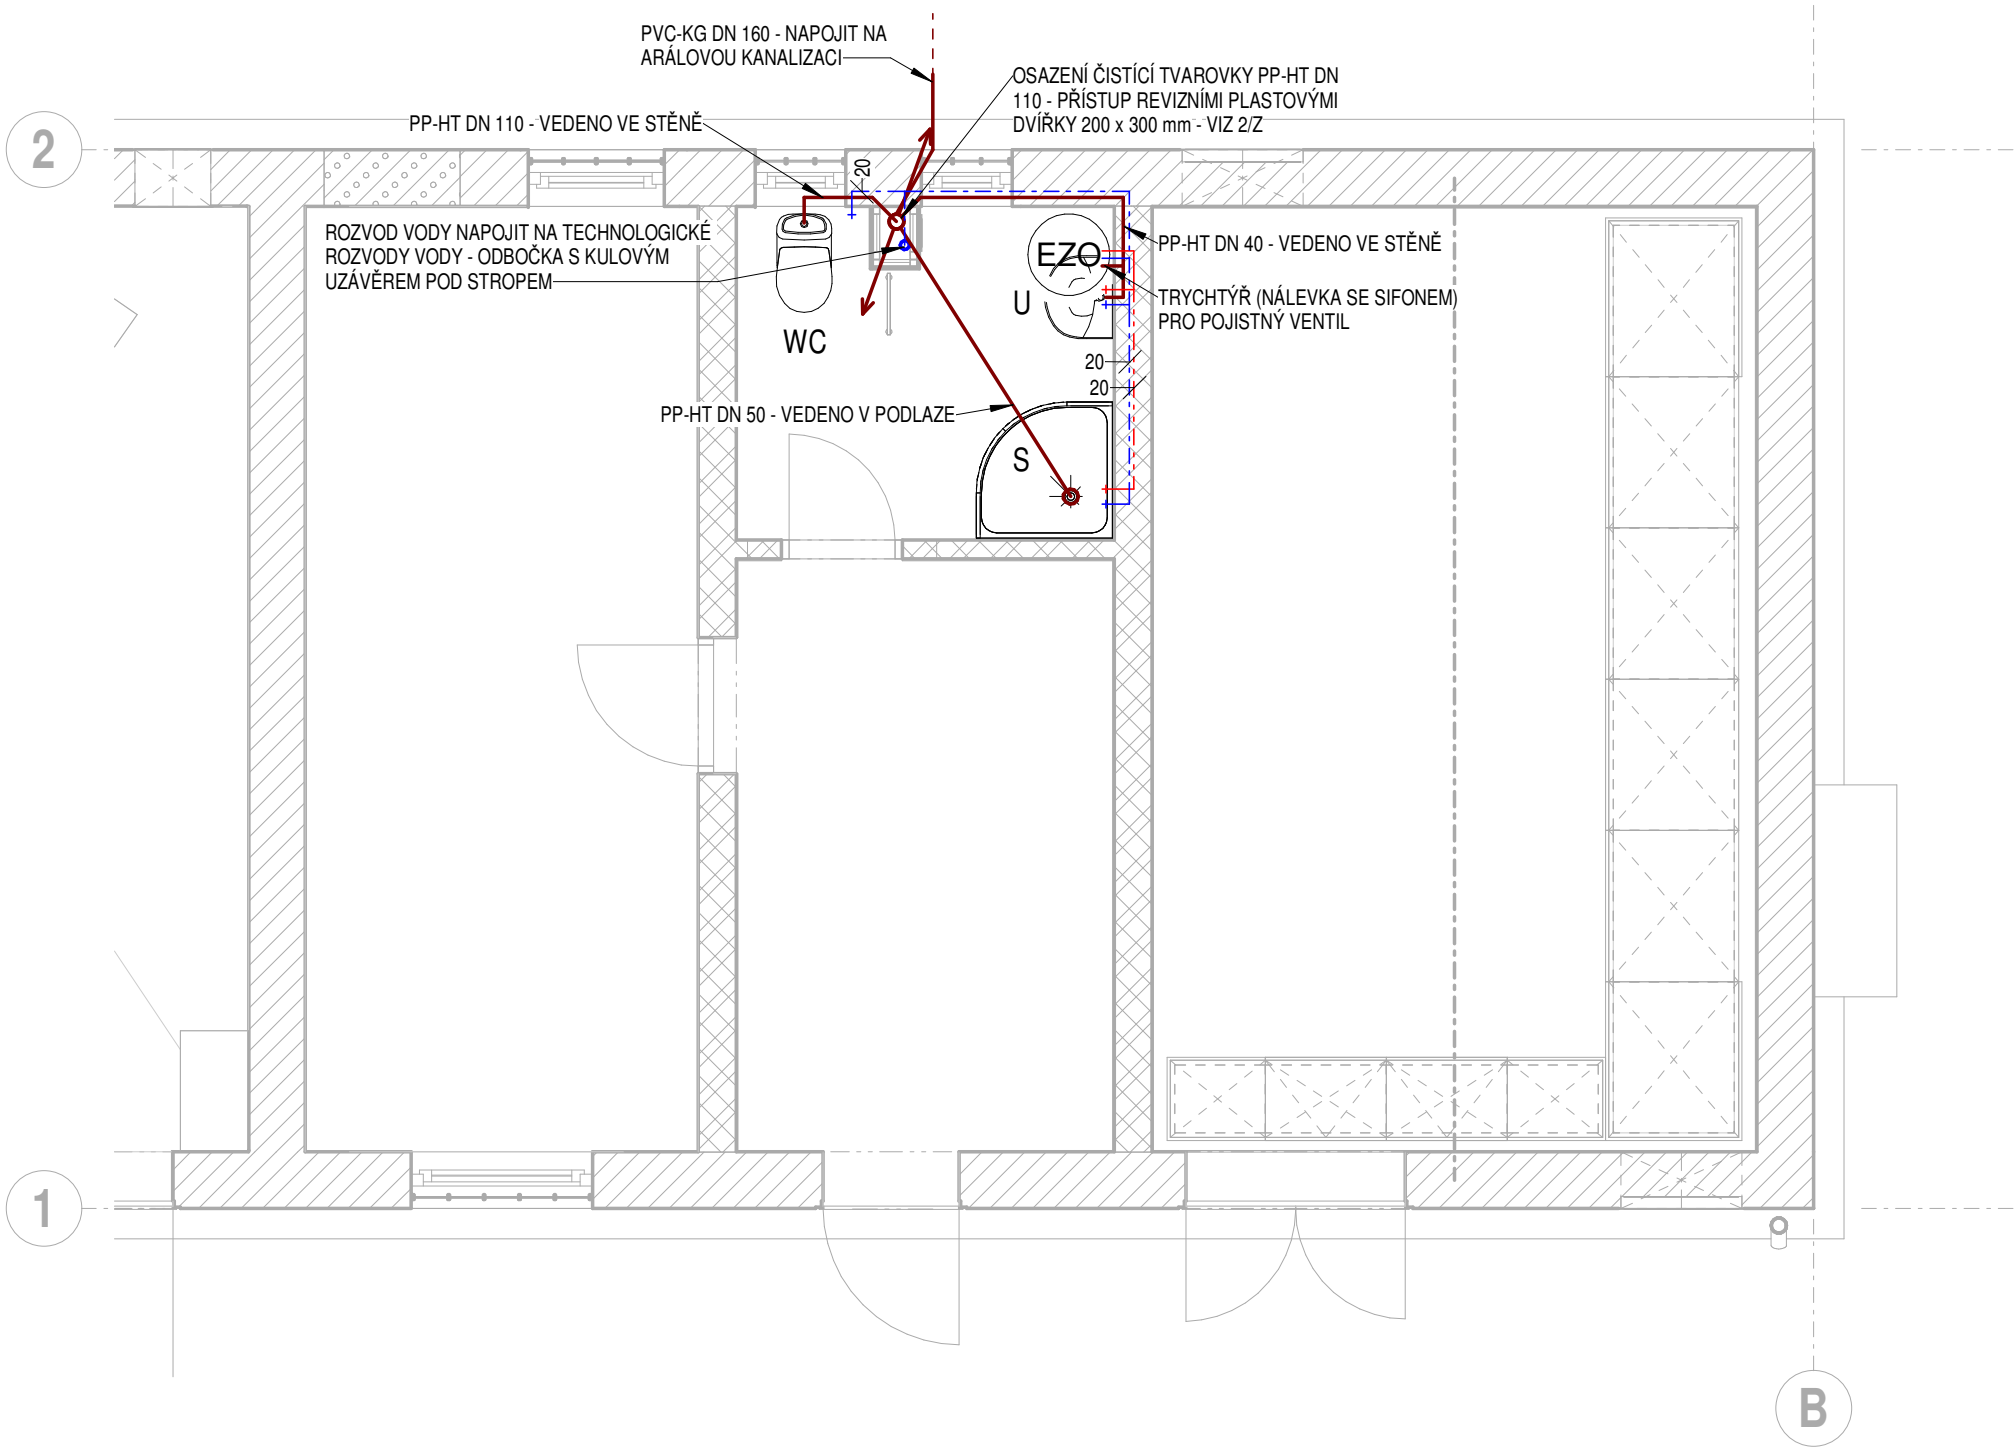

LEGENDA ZTI


- ROZVODY VODY V RÁMCI TECHNOLOGIE
- ZTI - ROZVOD STUDENÉ VODY
- ZTI - ROZVOD TEPLÉ VODY
- AREÁLOVÁ KANALIZACE - SO 211
- ZTI - KANALIZAČNÍ POTRUBÍ

- WC KOMBÍ KLOZET, KERAMICKÁ BÍLÁ, ODPAD HORIZONTÁLNÍ, SE ZADNÍ NÁDRŽKOU A SPLACHOVACÍ SOUPRAVOU, VČ. PŘÍSLUŠENSTVÍ (SEDÁTKO, ...)
- U UMYVADLO KERAMICKÉ BÍLÉ, ZÁPACHOVÁ UZÁVĚRKA, VODOVODNÍ BATERIE UMYVADLOVÁ PÁKOVÁ STOJÁNKOVÁ, VČ. PŘÍSLUŠENSTVÍ
- S SPRCHOVÝ KOUT, VANIČKA SPRCHOVÁ, ZÁPACHOVÁ UZÁVĚRKA, VODOVODNÍ BATERIE SPRCHOVÁ PÁKOVÁ NÁSTĚNNÁ SE SPRCHOVACÍ HLAVICÍ, VČ. PŘÍSLUŠENSTVÍ
- EZO ELEKTRICKÝ ZÁSOBNÍKOVÝ OHŘÍVAČ VODY 80 l, 2,0 kW, VČ. PŘÍSLUŠENSTVÍ, KULOVÝ KOHOUT, ZKUŠEBNÍ VENTIL, POJISTNÝ VENTIL SE ZPĚTNOU Klapkou, MANOMETR, VYPOUSTĚCÍ VENTIL, EXPANZNÍ NÁDOBA

POZNÁMKA:

- ROZVODY VODY JSOU NAVRŽENY Z PLASTOVÉHO POTRUBÍ PP-R A OZNAČENY VNĚJŠÍM PRŮMĚREM
- VEŠKERÉ DRÁŽKY BUDOU PROVEDENY POMOCÍ DRÁŽKOVACÍ FRÉZY, ABY BYLO ZABRÁNĚNO NADMĚRNÉ DESTRUKCI ZDIVA.
- STÁVAJÍCÍ VĚTRACÍ POTRUBÍ BUDE NAHRAZENO V CELÉ DÉLCE NOVÝM POTRUBÍM Z PP-HT DN 70. PŘES STROPNÍ KONSTRUKCI A STŘEŠNÍ PLÁŠŤ BUDE VYUŽIT STÁVAJÍCÍ PROSTUP PO STÁVAJÍCÍM POTRUBÍ (POD STROPEM UHNOUT MIMO SDK OPLÁŠTĚNÍ - POTRUBÍ NATŘÍT NA BÍLO). VE STŘEŠNÍM PLÁŠTI BUDE PROSTUPUJÍCÍ POTRUBÍ NALEŽITĚ ZAIZOLOVÁNO PROTI PRONIKÁNÍ VODY. VĚTRACÍ POTRUBÍ UKONČIT SYSTÉMOVÝM VĚTRACÍM KOMINKEM.
- V OPLÁŠTĚNÍ Z SDK DESEK BUDOU INSTALOVÁNA REVIZNÍ DVÍŘKA - 2/2 (V RÁMCI SDK KONSTRUKCI), KTERÁ BUDOU CCA 1,0 M NAD PODLAHOU A BUDE NIMI PŘÍSTUP K ČISTÍCÍ TVAROVCE A UZÁVĚRU VODY.

0	-	-
Revize	Popis revize	Datum revize

		AQUA PROCON s.r.o. Projektová a inženýrská společnost Palackého tř. 12, 612 00 Brno tel.: +420 541 426 011, fax: +420 541 426 012 E-mail: info@aquaprocon.cz www.aquaprocon.cz	
Vedoucí projektu	Ing. Jaroslav Jarolím		
Vedoucí dílčího projektu			
Zodpovědný projektant	Ing. Jaroslav Jarolím		
Vypracoval	Jakub Marek		
Kontroloval	Ing. Jan Polášek		

Investor	Vodovody a kanalizace Břeclav a.s.		
Objednatel	Vodovody a kanalizace Břeclav a.s.		

Formát	3x 1A4	Měřítko	1:50	Stupeň	ZD	Datum	08/2021	Zakázkové číslo	1570521-18
--------	--------	---------	------	--------	----	-------	---------	-----------------	------------

Projekt	POHOŘELICE - INTENZIFIKACE A ZVÝŠENÍ KAPACITY ČOV		
D - Dokumentace objektů a technických a technologických zařízení D.1 - Dokumentace stavebních a inženýrských objektů D.1.7 - SO 207 STÁVAJÍCÍ PROVOZNÍ OBJEKT			
Souprava			
Příloha	VÝKRES ZTI	Číslo přílohy D.1.7.5	Revize 0