


ZÁKLADY NOVÁ ČERPAČÍ STANICE - PŮDORYS
(173.050 m)

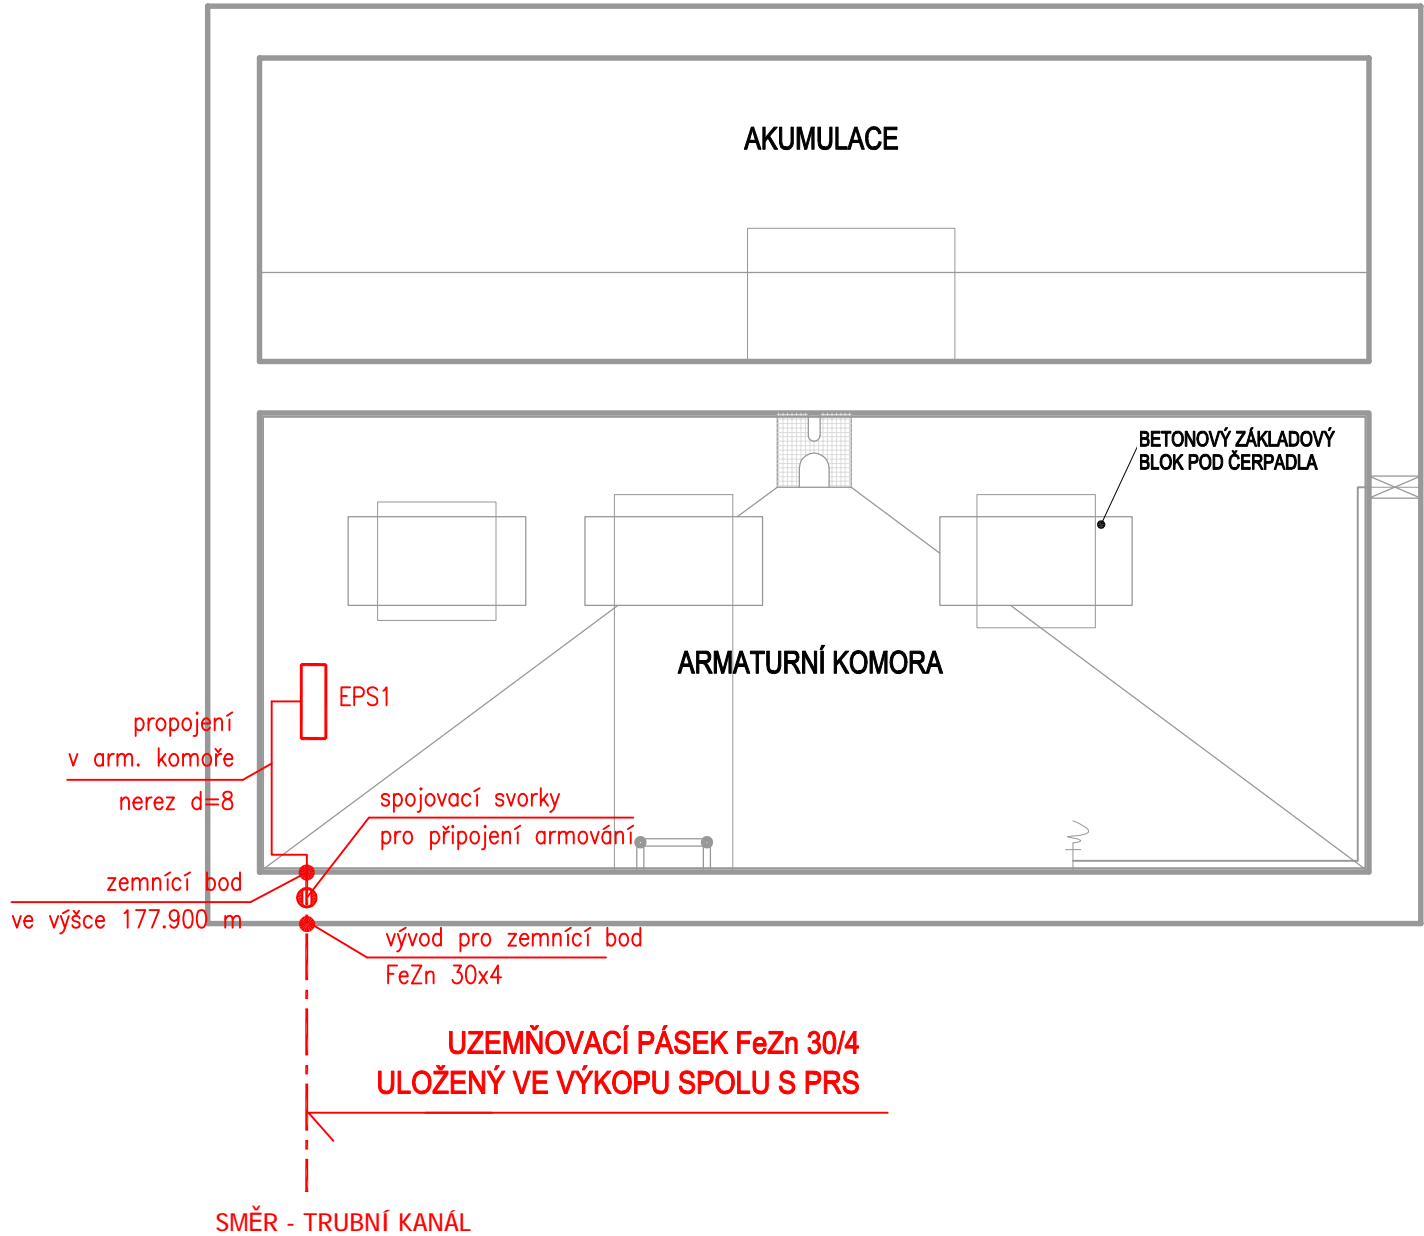

LEGENDA :

- EKVIPOTENCIÁLNÍ SVORKOVNICE
- UZEMŇOVACÍ PÁSEK FeZn 30/4
- UZEMŇOVACÍ DRÁT FeZn d=10 / AlMgSi d=8 / nerez d=8
- SPOJOVACÍ SVORKA PRO PŘIPOJENÍ ARMOVÁNÍ

ZEMNÍ SPOJE UZEMŇOVACÍHO PÁSKU OŠETŘIT ASFALTOVOU HMOTOU
OCHRANA PŘED BLESKEM BUDE ZHOTOVENA V SOULADU SE SOUBOREM NOREM ČSN EN 62305-1-4 ed.2

Revize	Popis revize	Datum revize
--------	--------------	--------------

		AQUA PROCON s.r.o. Projektová a inženýrská společnost Palackého tř. 12, 612 00 Brno tel.: +420 541 426 011 E-mail: info@aquaprocon.cz www.aquaprocon.cz
Vedoucí projektu	Ing. Jaroslav Jarolím	
Vedoucí dílčího projektu		
Zodpovědný projektant	Ing. Radek Cabal	
Vypracoval	Ing. Radek Cabal	
Kontroloval	Ing. Jan Polášek	

Investor	Vodovody a kanalizace Břeclav a.s	
Objednatel	Vodovody a kanalizace Břeclav a.s	

Formát	2A4	Měřítko	1:50	Stupeň	ZD	Datum	08/2021	Zakázkové číslo	1570521-18
--------	-----	---------	------	--------	----	-------	---------	-----------------	------------

Projekt	POHOŘELICE - INTENZIFIKACE A ZVÝŠENÍ KAPACITY ČOV	
	D - Dokumentace objektů a technických a technologických zařízení D.1 - Dokumentace stavebních a inženýrských objektů SO 217 STAVEBNÍ ELEKTROINSTALACE	
	Souprava	
Příloha	Číslo přílohy	Revize
DISPOZICE - NČS1 - UZEMNĚNÍ	D.1.17.6	0