



POVRCH ÚZEMÍ		ŽB	ZATRAVNĚNO	STÁVAJÍCÍ KOMUNIKACE	ZATRAVNĚNO	ŽB		
ÚSEKY		0,99	0,57	14,00	9,40	5,54	0,65	0,85

PODÉLNÝ PROFIL VÝTLAKU "K1"

MĚŘÍTKO 1:100 / 100

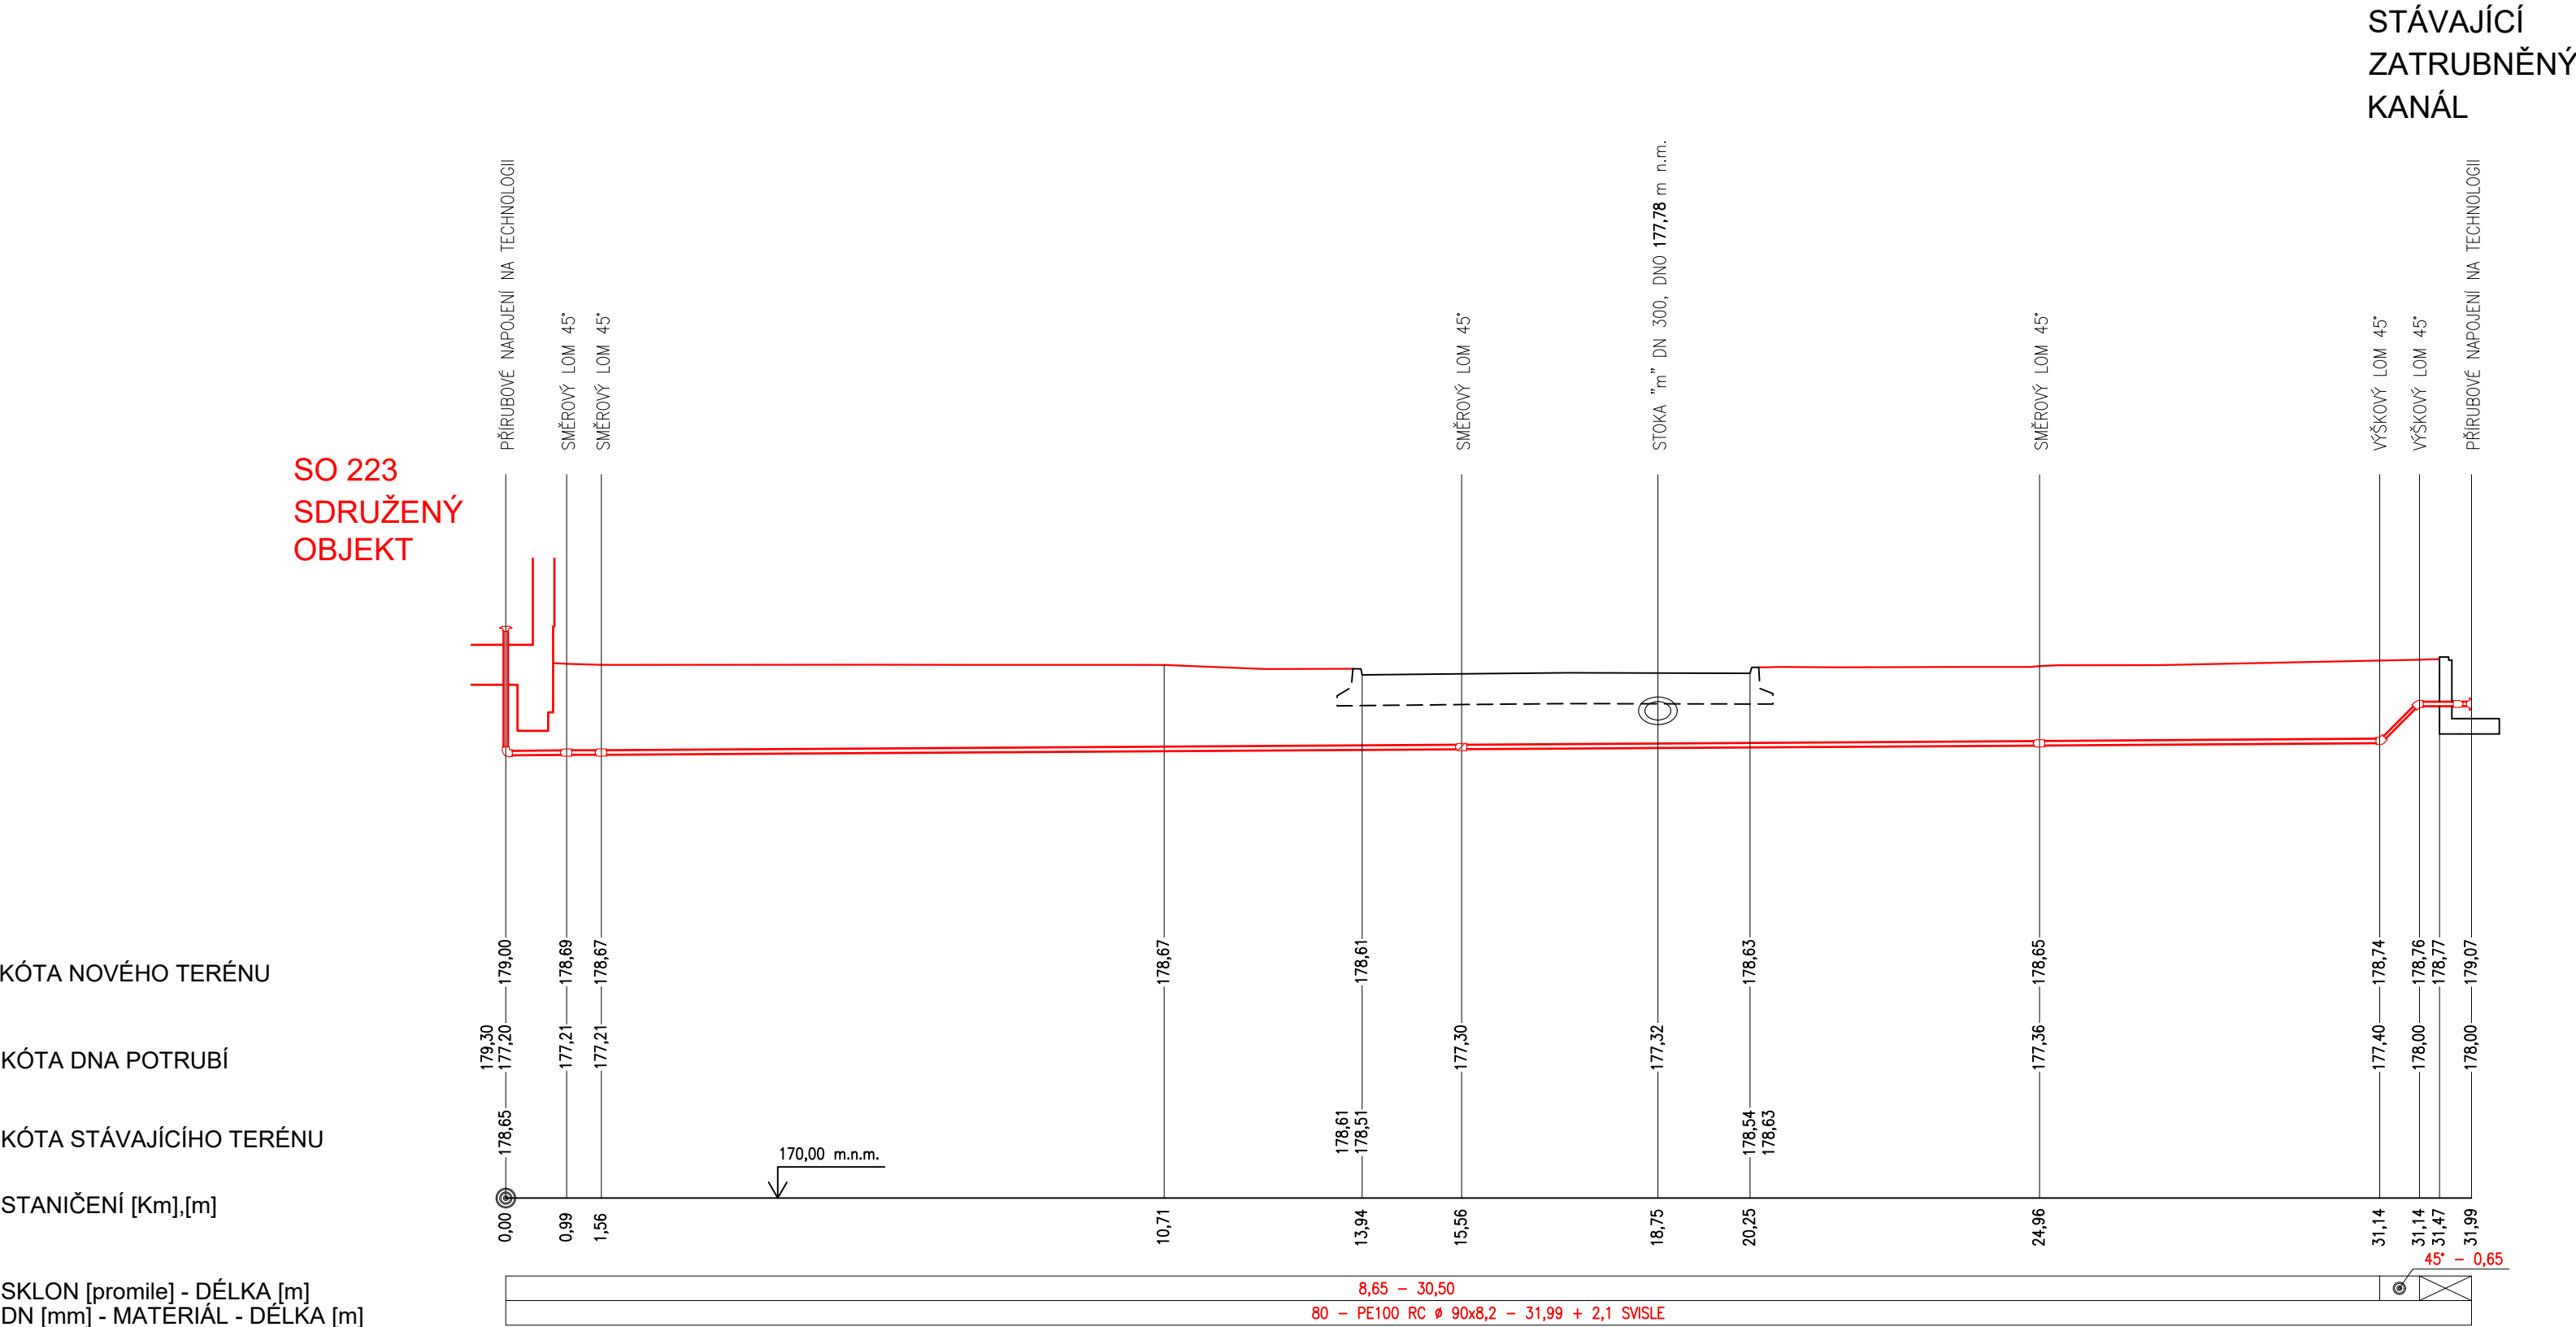

-		-		-	
Revize		Popis revize		Datum revize	
<div><div></div><div>AQUA PROCON s.r.o. Projektová a inženýrská společnost Palackého tř. 12, 612 00 Brno tel.: +420 541 426 011 E-mail: info@aquaprocon.cz www.aquaprocon.cz</div></div>					
Vedoucí projektu		Ing. Jaroslav Jarolím			
Vedoucí dílčího projektu					
Zodpovědný projektant		Ing. Jaroslav Jarolím			
Vypracoval		Rostislav Husák			
Kontroloval		Ing. Jan Polášek			
Investor		Vodovody a kanalizace Břeclav a.s			
Objednatel		Vodovody a kanalizace Břeclav a.s.			
Formát	630x297	Měřítko	1:100/100	Stupeň	ZD
Datum		08/2021		Zakázkové číslo	1570521-18
<div><div>Projekt</div><div>POHOŘELICE - INTENZIFIKACE A ZVÝŠENÍ KAPACITY ČOV</div><div>D - Dokumentace objektů a technických a technologických zařízení D.1 - Dokumentace stavebních a inženýrských objektů D.1.11 - SO 211 KANALIZACE A TRUBNÍ ROZVODY ČOV</div></div>					
Příloha				Souprava	
PODÉLNÝ PROFIL VÝTLAKU "K1"				Číslo přílohy D.1.11.4	Revize 0