


POVRCH ÚZEMÍ
ÚSEKY

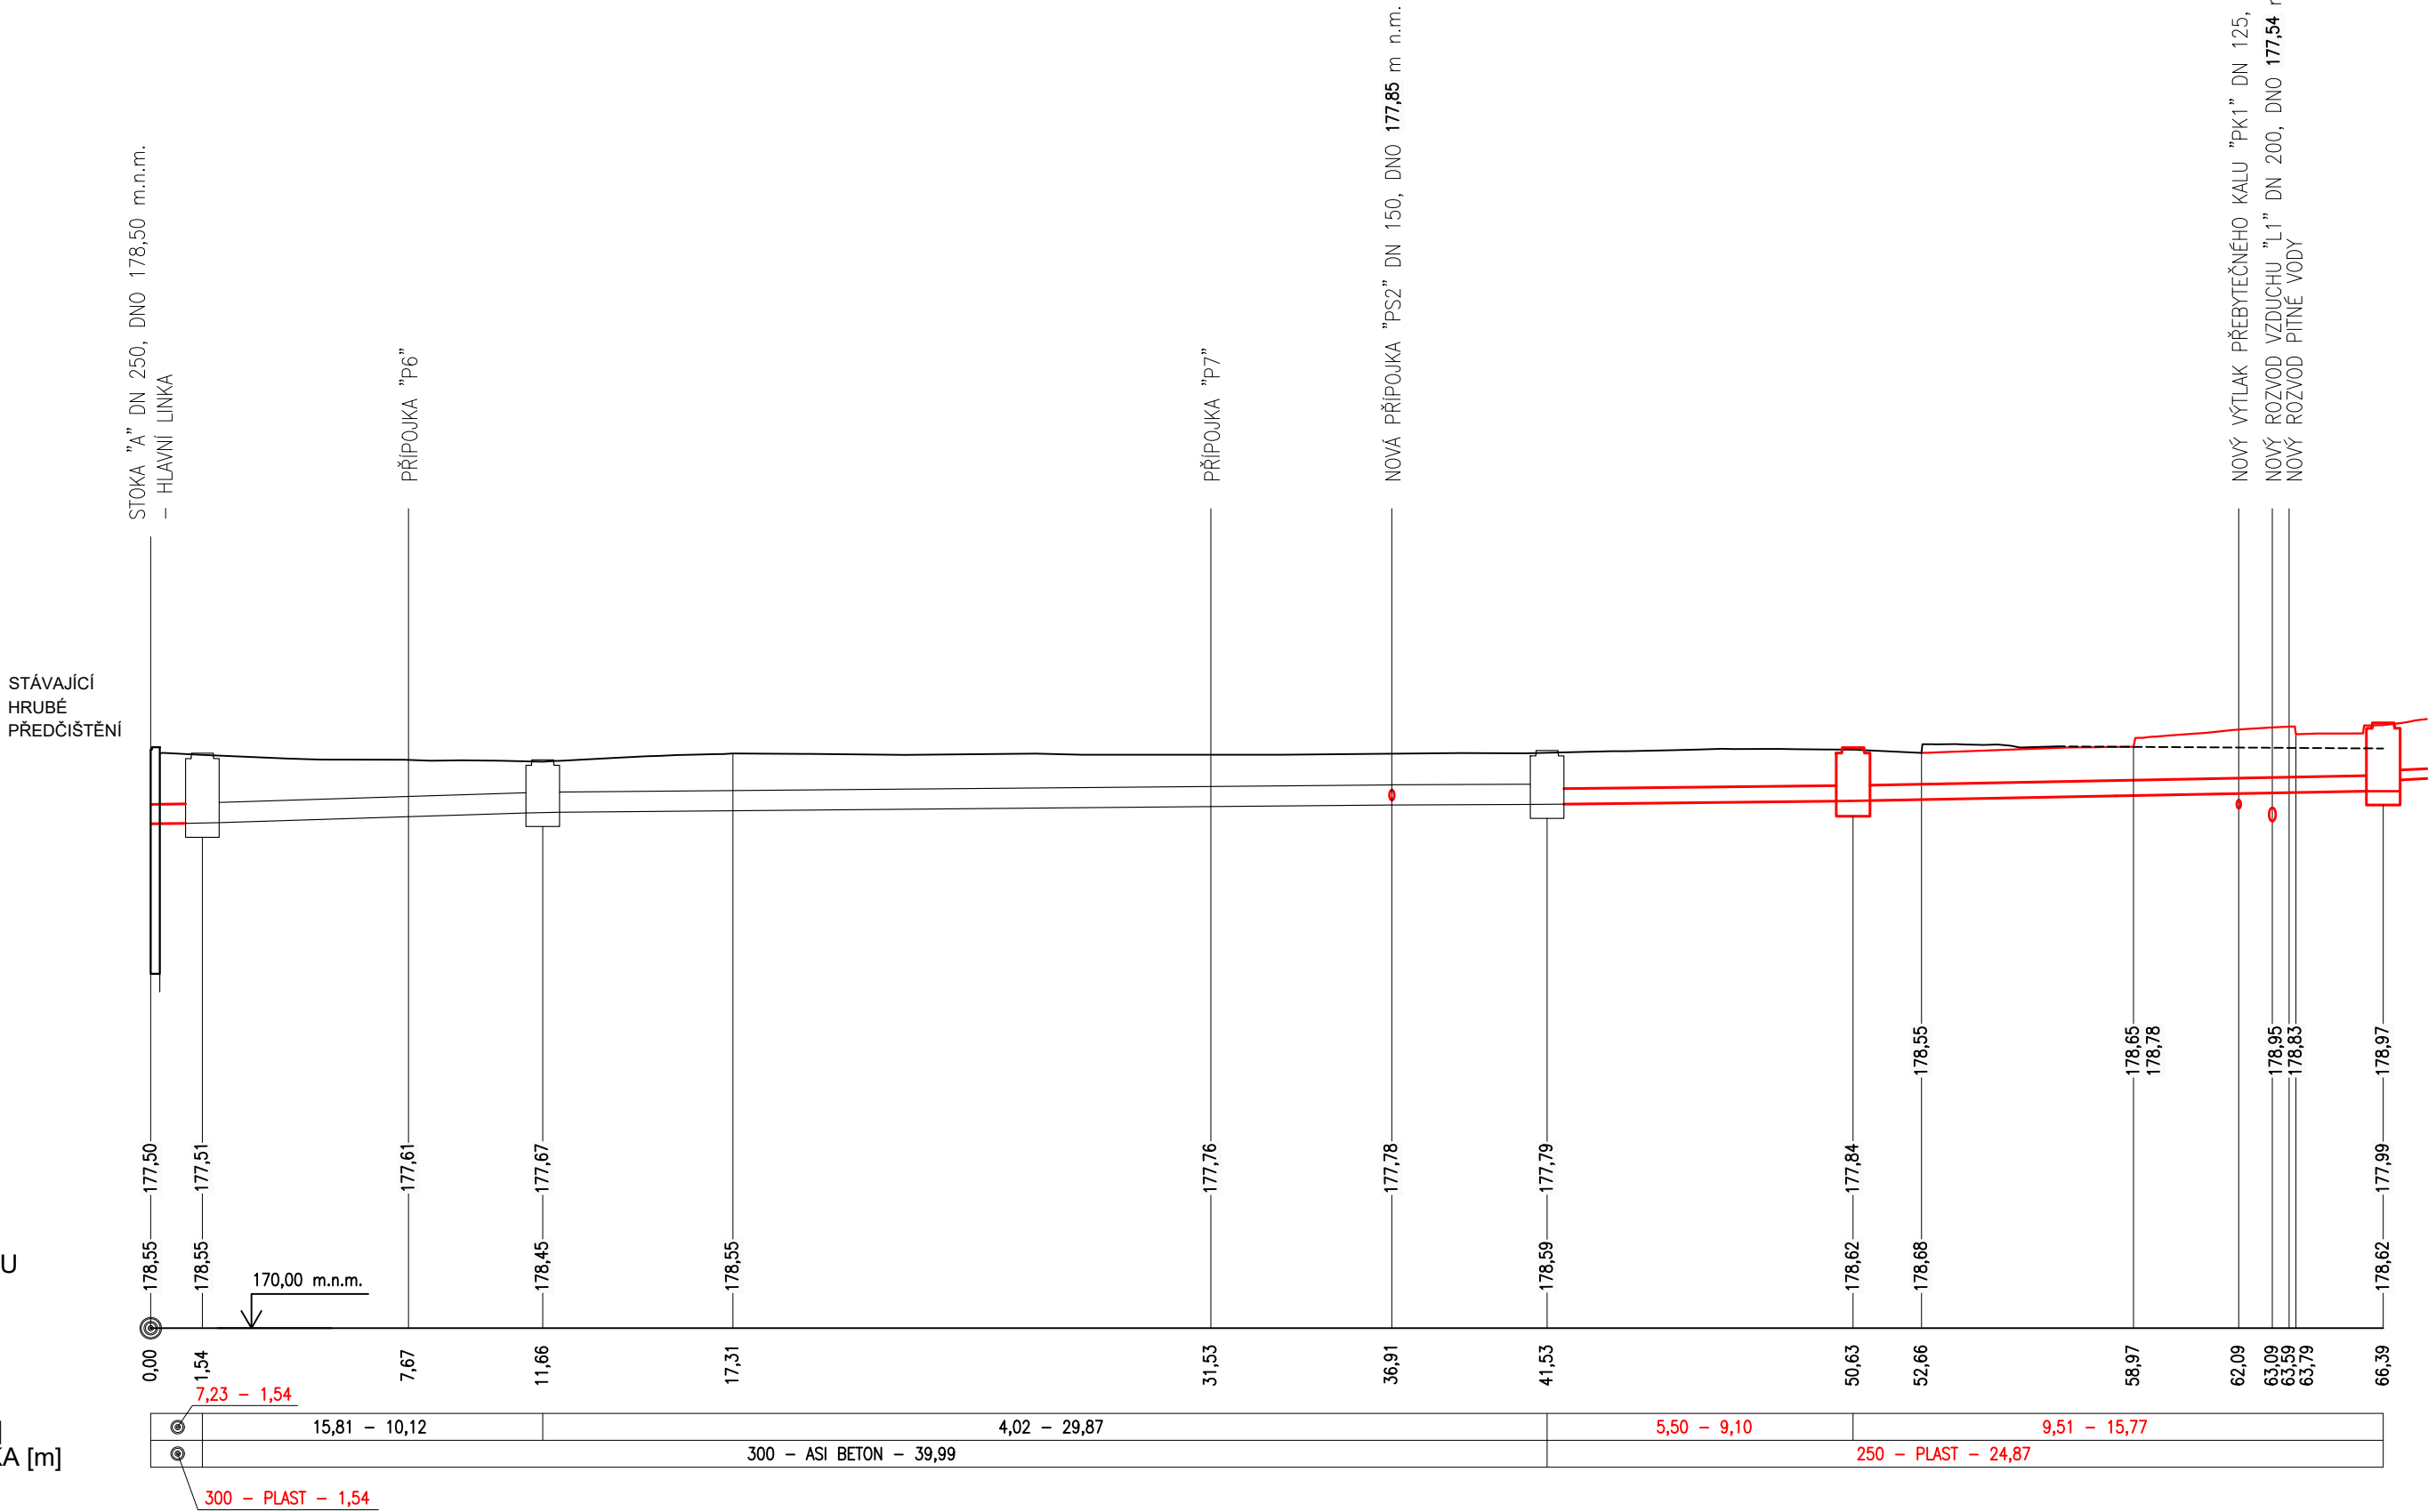


PODÉLNÝ PROFIL STOKY "M", "m"

MĚŘÍTKO 1:200 / 100



-	-	-
Revize	Popis revize	Datum revize

	AQUA PROCON s.r.o. Projektová a inženýrská společnost Palackého tř. 12, 612 00 Brno tel.: +420 541 426 011 E-mail: info@aquaprocon.cz www.aquaprocon.cz
Vedoucí projektu	Ing. Jaroslav Jarolím
Vedoucí dílčího projektu	
Zodpovědný projektant	Ing. Jaroslav Jarolím
Vypracoval	Rostislav Husák
Kontroloval	Ing. Jan Polášek

Investor	Vodovody a kanalizace Břeclav a.s
Objednatel	Vodovody a kanalizace Břeclav a.s.

Formát	630x297	Měřítko	1:100/100	Stupeň	ZD	Datum	08/2021	Zakázkové číslo	1570521-18
--------	---------	---------	-----------	--------	----	-------	---------	-----------------	------------

Projekt	POHOŘELICE - INTENZIFIKACE A ZVÝŠENÍ KAPACITY ČOV		
	D - Dokumentace objektů a technických a technologických zařízení D.1 - Dokumentace stavebních a inženýrských objektů D.1.11 - SO 211 KANALIZACE A TRUBNÍ ROZVODY ČOV		
			Souprava
Příloha	PODÉLNÝ PROFIL VÝTLAKU "M", "m"	Číslo přílohy D.1.11.3	Revize 0