



**SVISLÝ ŘEZ A-A` 1:50**

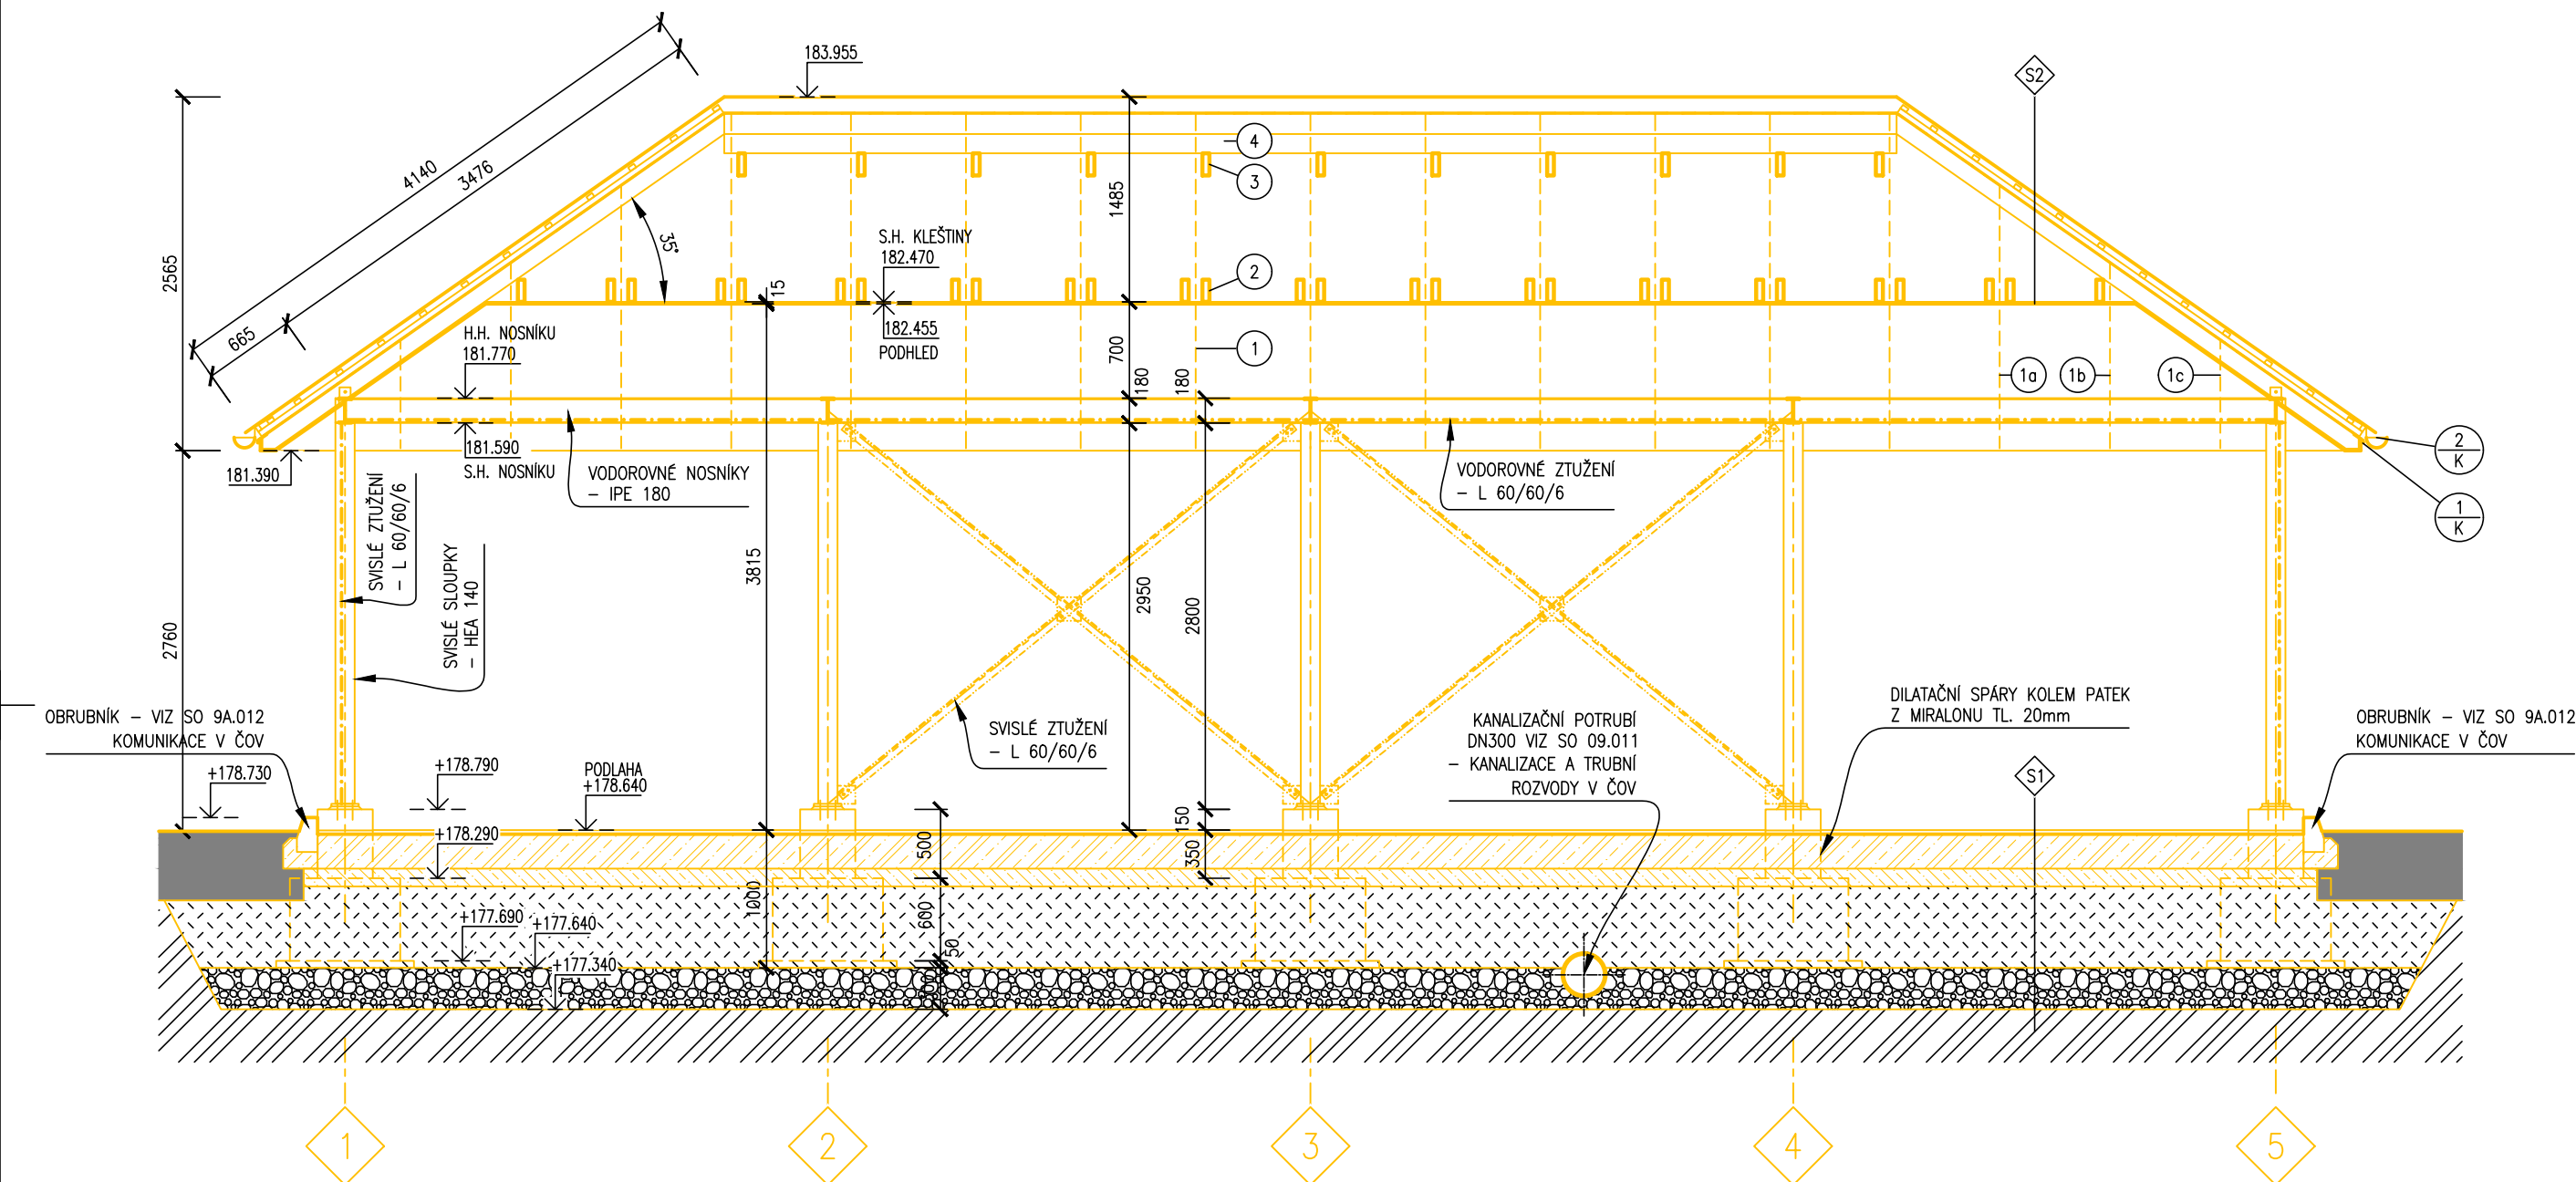





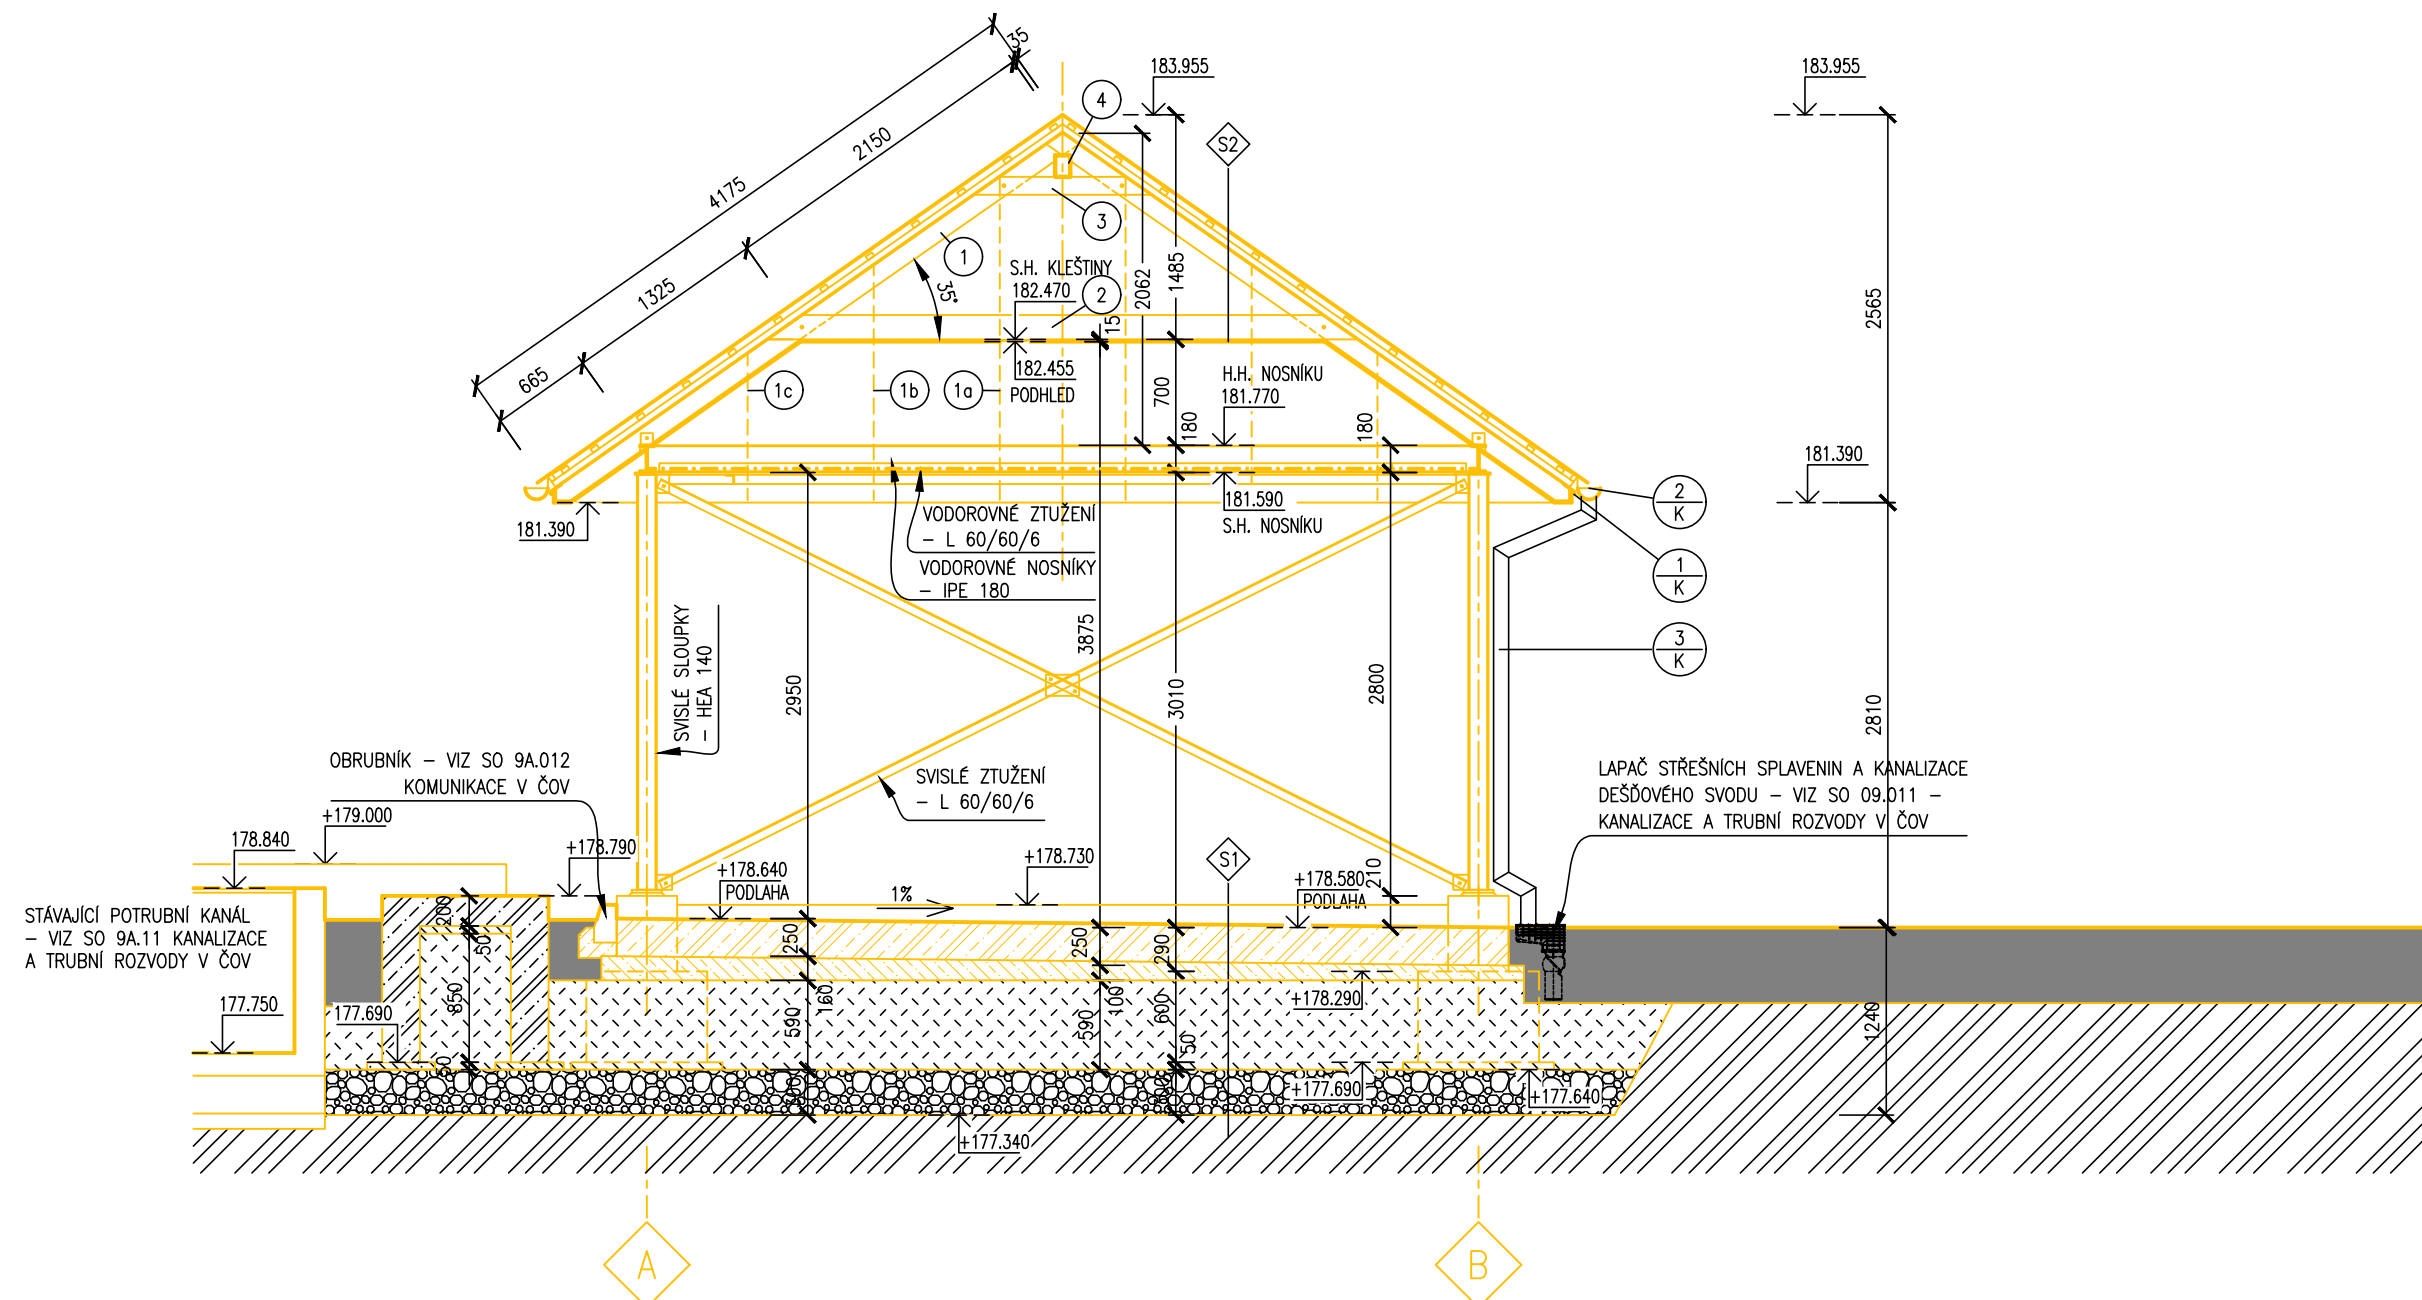

**SVISLÝ ŘEZ B-B` 1:50**




## SKLADBY KONSTRUKCÍ

- S1** *podlaha haly deponie kalu*
- ZAHRAZENÝ VŠYP MASTERTOP 200
  - ŽELEZOBETONOVÁ DESKA C30/37–XC4, XF1, XA1 TL 250mm
  - PROREZAT DILATAČNÍ SPÁRY A ZATĚMUT TMELEM MASTERFLEX 474
  - PODKLADNÍ BETON C12/15 VE SPÁDU, TL 100–160mm
  - HUTNĚNÝ ŠTERKOPÍSEK (PŘÍPADNĚ DOBRĚ HUTNITELNÁ ZEMINA) – TL 590mm
  - HUTNĚNÝ ŠTERKOVÝ POLŠTÁŘ Z DRCENÉHO KAMENIVA – TL 300mm
  - PŮVODNÍ (ROSTLÝ) TERÉN
- S2** *střecha haly deponie kalu*
- SKLADANÁ KERAMICKÁ STŘEŠNÍ KRYTINA S GLAZÓROU (PŘÍPADNĚ ENGObOU) V ODSŤINU ČERVENÉ BARVY (NAPŘÍKLAD HRANICE 11)
  - DŘEVĚNÉ LATOVÁNÍ 50/30mm – IMPREGNOVANÉ
  - KONTRALÁTĚ 50/50mm – IMPREGNOVANÉ
  - POJISTNÁ MIKROVENTILAČNÍ FÓLIE (PROP. VOD. PAR MIN. 150 g/m<sup>2</sup>/24hod)
  - NAPŘÍKLAD JUTADACH 135
  - DŘEVĚNÁ KONSTRUKCE KROUV – IMPREGNOVANÁ
  - VNITŘNÍ CELOPOŠNÉ PODBITY DŘEVĚŠTERKOVÝMI DESKAMI OSB/3–4P&D TL 15mm
  - (SROUBOVAT DO SPONDIJNO LICE DŘEVĚNÝCH KROVKŮ A KLEŠTIN POZINKOVANÝMI VRUTY DO DŘEVA S ZAPUSŤOVOU HLAVOU 4,5x50 a100mm)
  - DVUJAZVNÝMI NÁTER BEZBARVÝM LAZUROVACÍM LAKEM VHDNÝM PRO VENKOVNÍ PROSTŘEDÍ

## LEGENDA MATERIÁLŮ

	ŽELEZOVÝ BETON C30/37–XC4, XF1, XA1
	PROSTÝ BETON : PODKLADNÍ C12/15
	HUTNĚNÝ ŠTERKOVÝ POLŠTÁŘ
	HUTNĚNÝ ŠTERKOPISEK (PŘÍPADNĚ DOBRĚ HUTNITELNÁ ZEMINA)
	STÁVAJÍCÍ ROSTLÁ ZEMINA
	BOURANÉ KONSTRUKCE

-	-	-
<i>Revize</i>	<i>Popis revize</i>	<i>Datum revize</i>

	<b>AQUA PROCON s.r.o.</b> Projektová a inženýrská společnost Palackého tř. 12, 612 00 Brno tel.: +420 541 426 011 E-mail: <a href="mailto:info@aquaprocon.cz">info@aquaprocon.cz</a> <a href="http://www.aquaprocon.cz">www.aquaprocon.cz</a>
<i>Vedoucí projektu</i>	Ing. Jaroslav Jarolím
<i>Vedoucí dílčího projektu</i>	
<i>Zodpovědný projektant</i>	Ing. Jaroslav Jarolím
<i>Vypracoval</i>	Jakub Marek
<i>Kontroloval</i>	Ing. Jan Polášek

<i>Investor</i>	Vodovody a kanalizace Břeclav a.s
<i>Objednatel</i>	Vodovody a kanalizace Břeclav a.s.

Formát	3x 2A4	Měřítka	1:50	Stupeň	ZD	Datum	08/2021	Zakázkové číslo	1570521-18
--------	--------	---------	------	--------	----	-------	---------	-----------------	------------

<div> <div>Projekt</div> <div>POHOŘELICE - INTENZIFIKACE A ZVÝŠENÍ KAPACITY ČOV</div> </div>			
<div> <div>D - Dokumentace objektů a technických a technologických zařízení</div> <div>D.1 - Dokumentace stavebních a inženýrských objektů</div> <div>D.1.13 - SO 213 DEMOLICE</div> </div>			
Souprava			
Příloha	SVISLÉ ŘEZY DEPONIE KALU - BOURACÍ PRÁCE	Číslo přílohy D.1.13.5	Revize 0