



STŘECHA FLOTACE - PŮDORYS
(183.900 m)

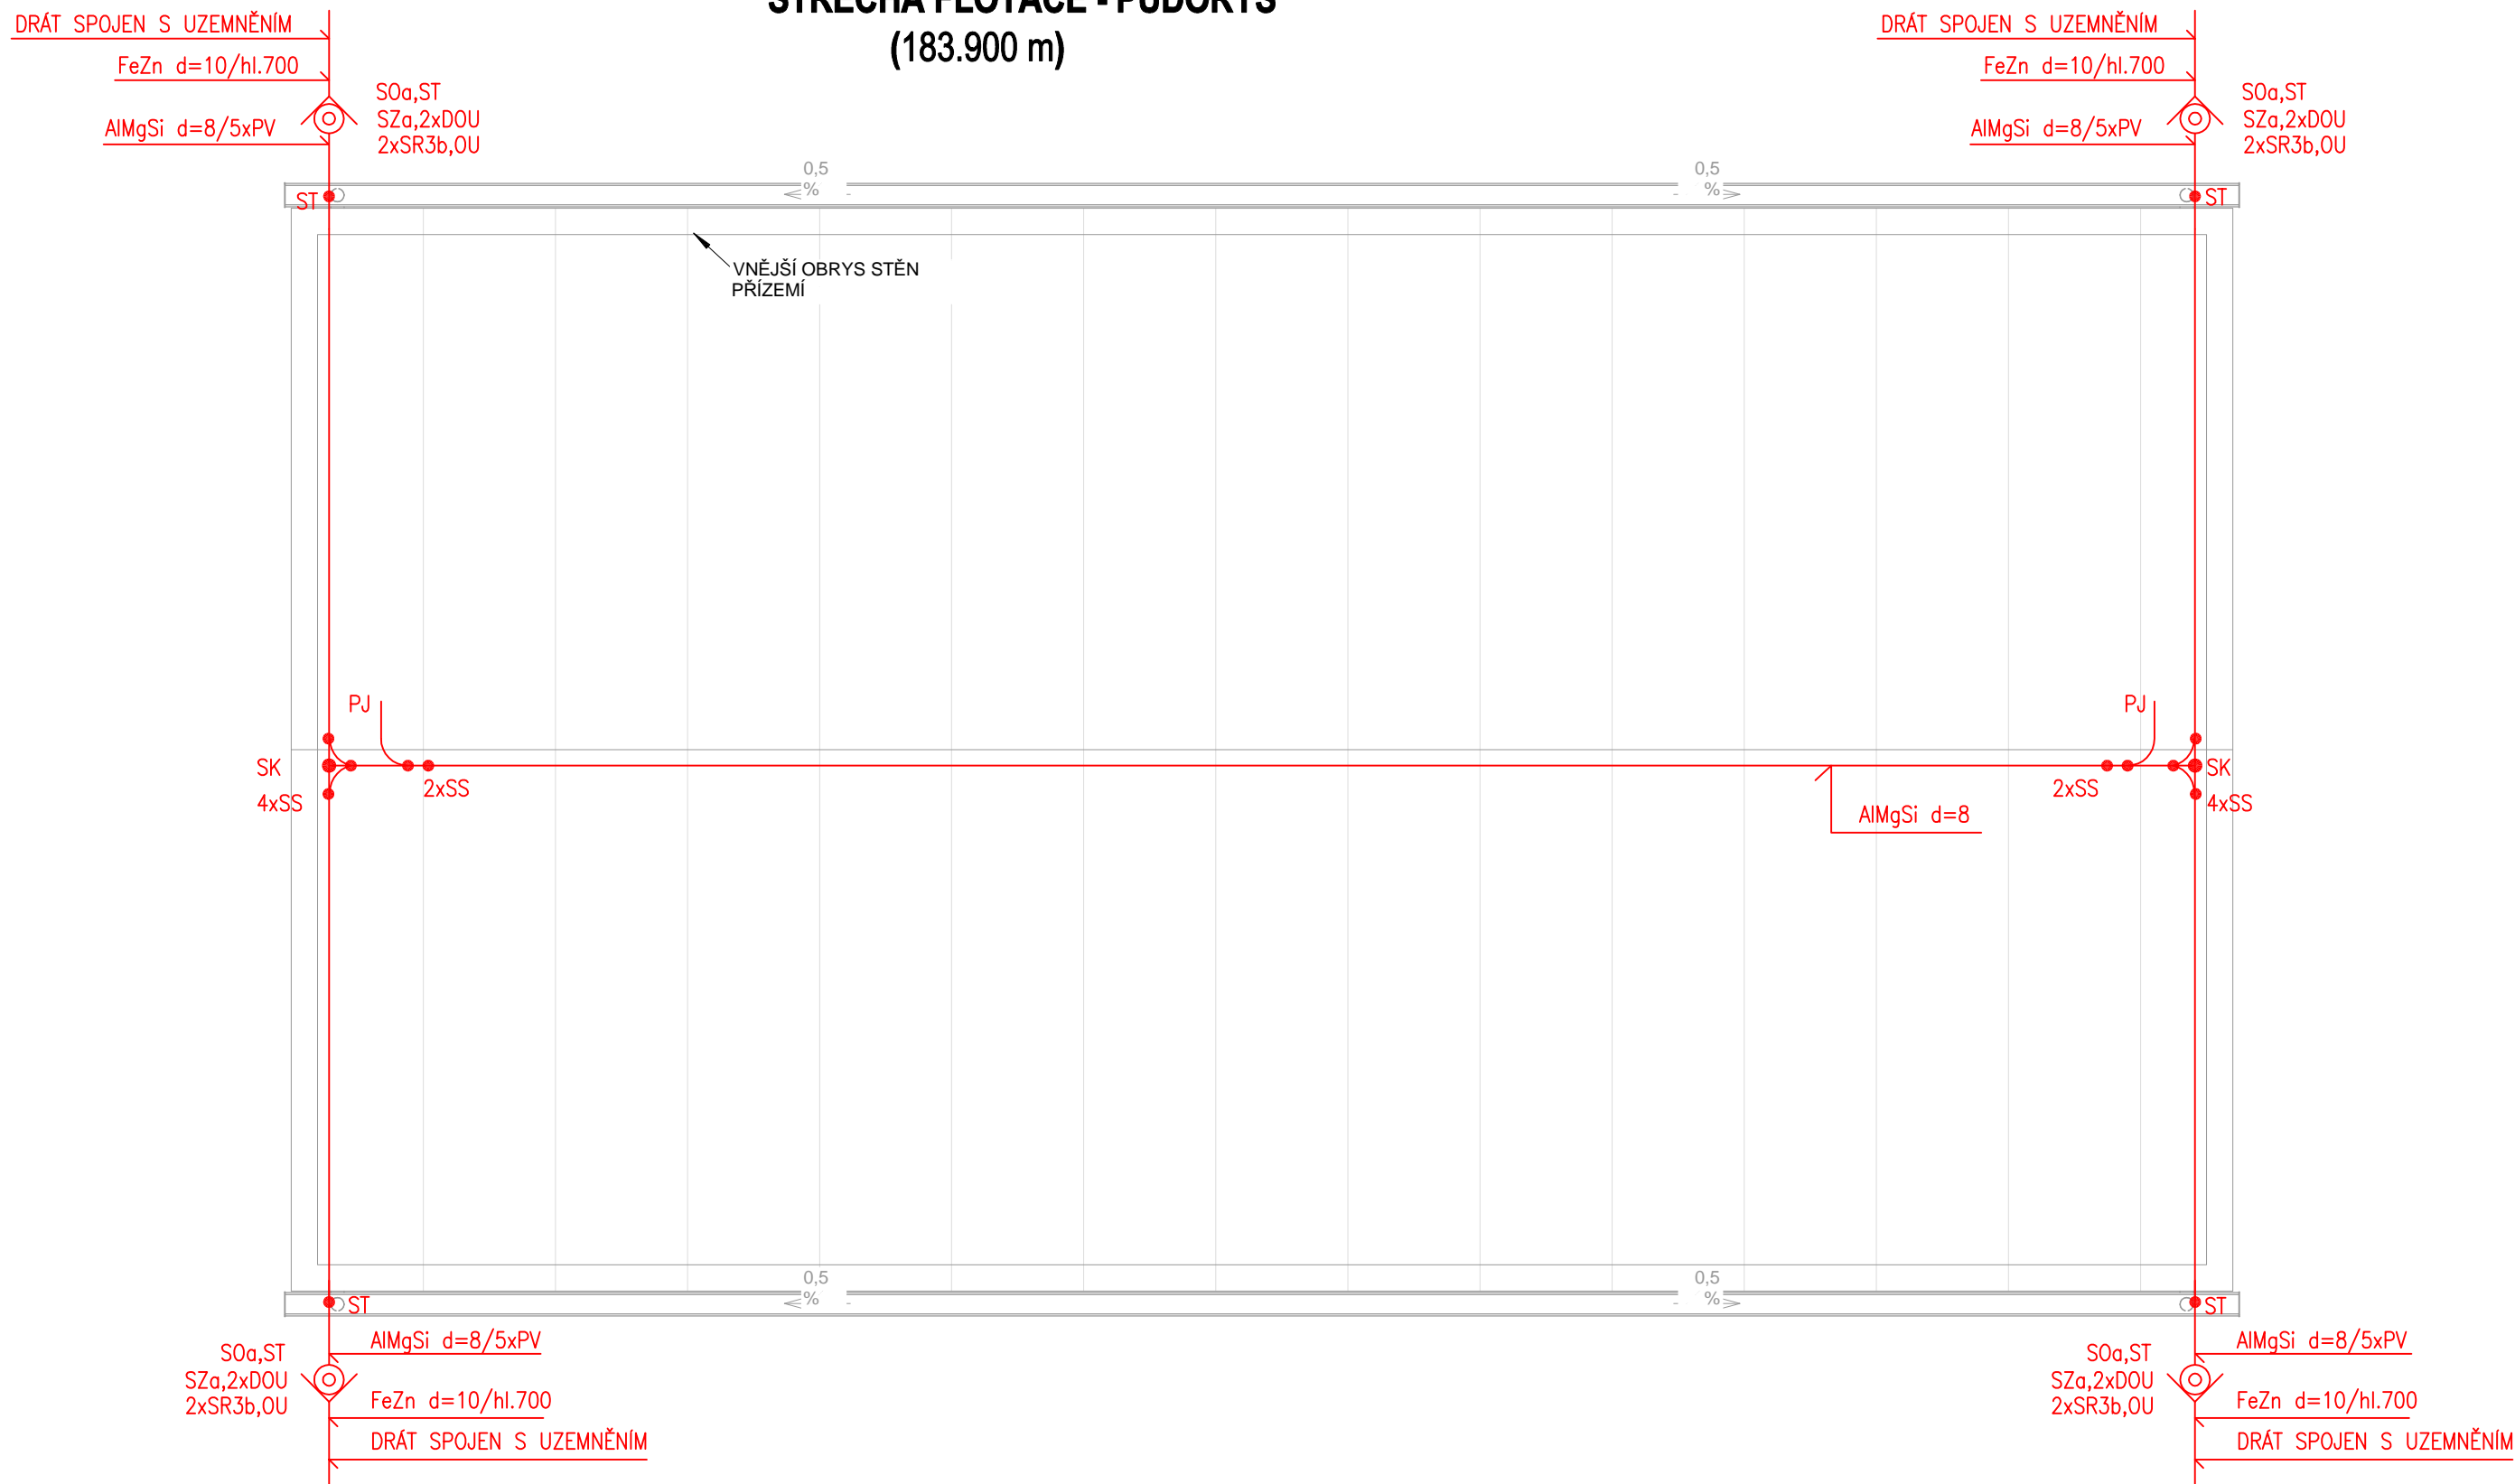


PLOŠINA FLOKULACE - PŮDORYS
(183.750 m)

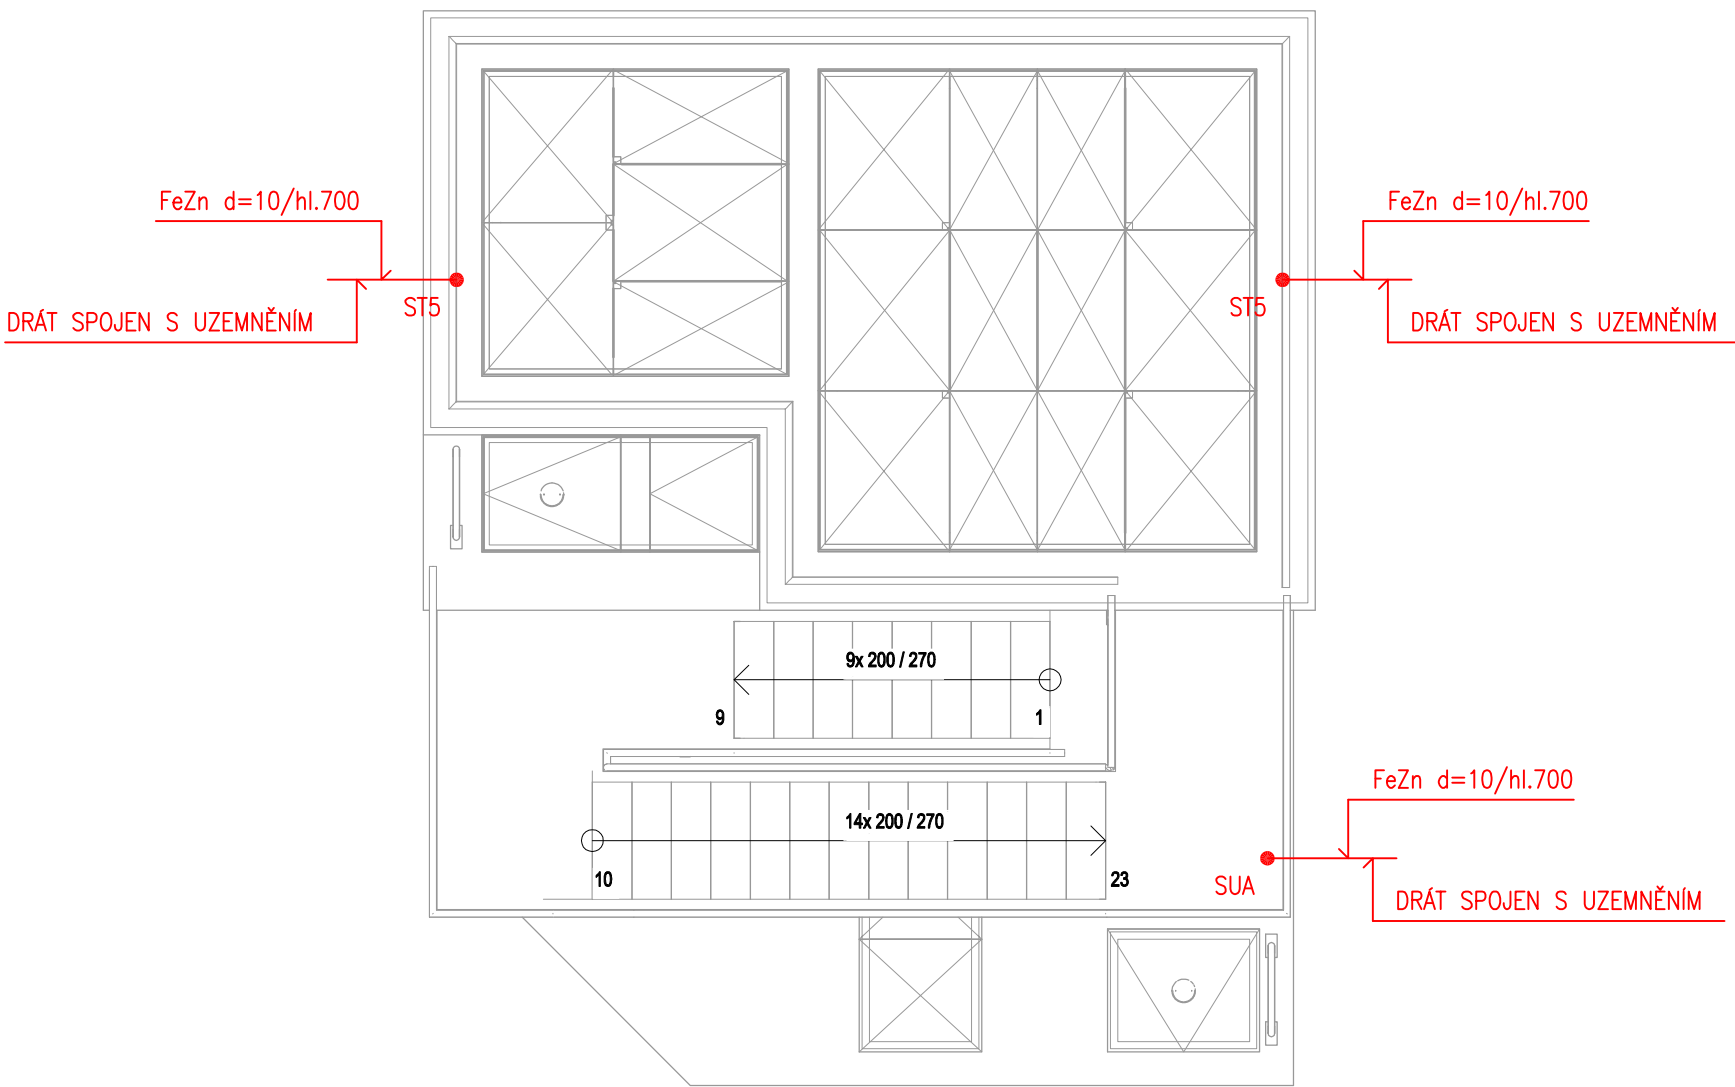

LEGENDA :

- SK SVORKA KŘÍŽOVÁ
- SS SVORKA SPOJOVACÍ
- SZa SVORKA ZKUŠEBNÍ
- SUA SVORKA UNIVERZÁLNÍ
- SR2b SVORKA SPOJOVACÍ – PRO SPOJENÍ ZEMNÍČÍ PÁSKY
- SR3b SVORKA SPOJOVACÍ – PRO SPOJENÍ ZEMNÍČÍ PÁSKY S DRÁTEM
- SOa SVORKA NA OKAPOVÉ ŽLABY
- ST SVORKA NA OKAPOVÉ TROUBY
- ST5 SVORKA NA POTRUBÍ
- PV PODPĚRA VEDENÍ DO ZDIVA
- DOU DRŽÁK OCHRANNÉHO ÚHELNIKU
- OU OCHRANNÝ ÚHELNIK
- PJ POMOCNÝ JÍMAČ – DRÁT AIMgSi d=8 DÉLKY 30cm
- UZEMŇOVACÍ PÁSEK FeZn 30/4
- UZEMŇOVACÍ DRÁT FeZn d=10 / AIMgSi d=8
- SPOJOVACÍ SVORKA PRO PŘIPOJENÍ ARMOVÁNÍ
- ZEMNÍ SPOJE UZEMŇOVACÍHO PÁSKU OŠETŘIT ASFALTOVOU HMOTOU
- OCHRANA PŘED BLESKEM BUDE ZHOTOVĚNA V SOULADU SE SOUBOREM NOREM ČSN EN 62305–1–4 ed.2

Revize	Popis revize	Datum revize
--------	--------------	--------------



AQUA PROCON s.r.o.
Projektová a inženýrská společnost
Palackého tř. 12, 612 00 Brno
tel.: +420 541 426 011
E-mail: info@aquaprocon.cz
www.aquaprocon.cz

Vedoucí projektu		Ing. Jaroslav Jarolím							
Vedoucí dílčího projektu									
Zodpovědný projektant		Ing. Radek Cabal							
Výpracoval		Ing. Radek Cabal							
Kontroloval		Ing. Jan Polášek							
Investor		Vodovody a kanalizace Břeclav a.s							
Objednatel		Vodovody a kanalizace Břeclav a.s							
Formát	6A4	Měřítko	1:50	Stupeň	ZD	Datum	08/2021	Zakázkové číslo	1570521-18
Projekt POHOŘELICE - INTENZIFIKACE A ZVÝŠENÍ KAPACITY ČOV									
D - Dokumentace objektů a technických a technologických zařízení D.1 - Dokumentace stavebních a inženýrských objektů SO 217 STAVEBNÍ ELEKTROINSTALACE									
Příloha	DISPOZICE - TERCIÁLNÍ ČIŠTĚNÍ OCHRANA PŘED BLESKEM					Číslo přílohy	D.1.17.4		Souprava Revize 0