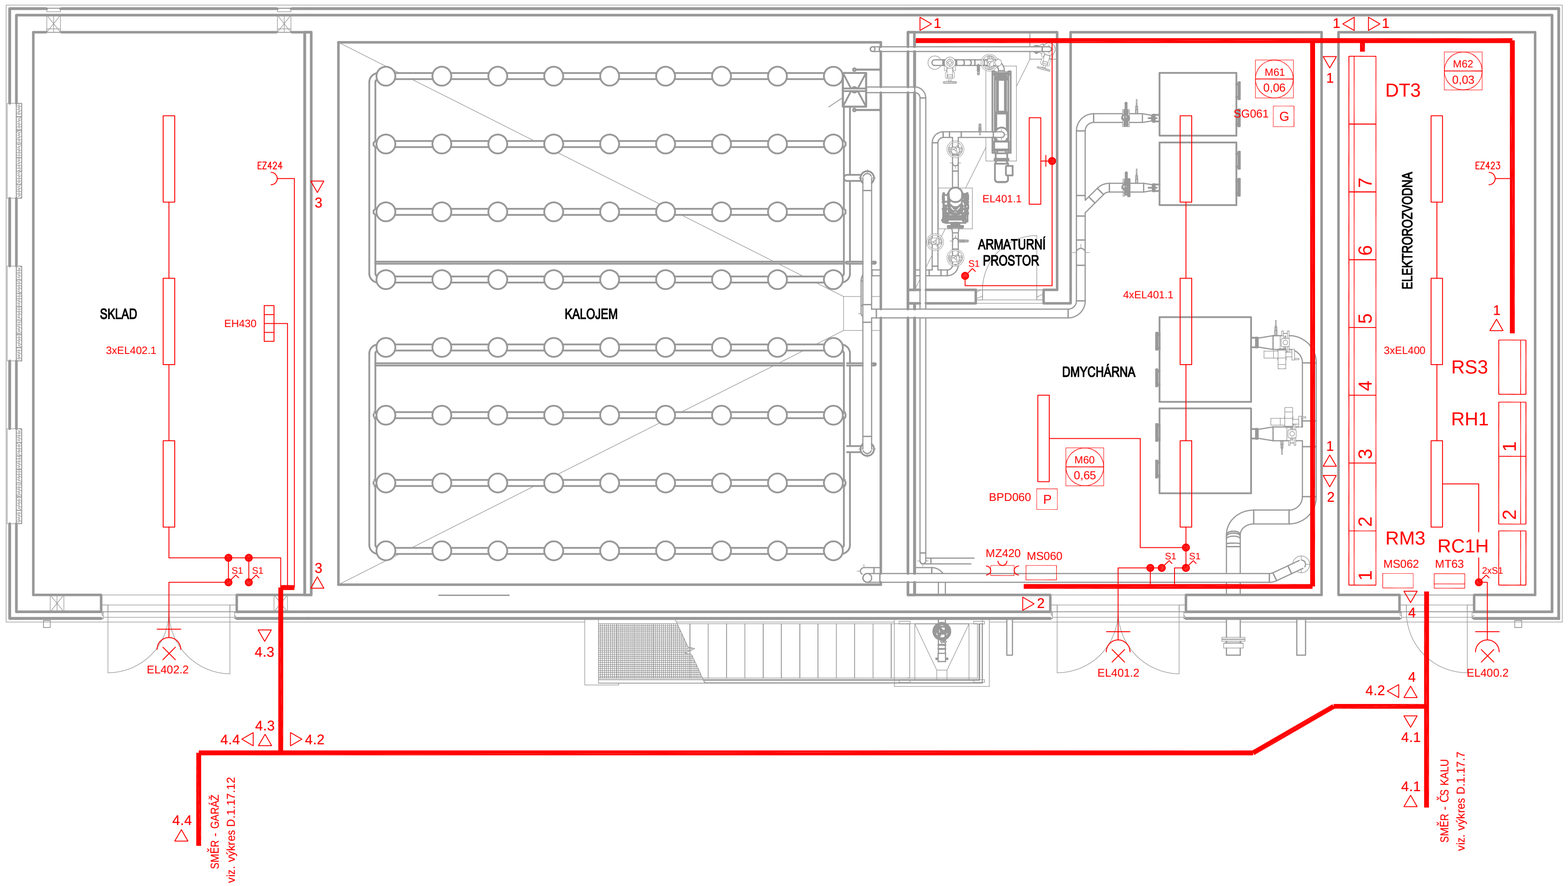

LEGENDA :

- KABELOVÁ TRASA
- EL LED ZÁŘIVKOVÉ SVÍTIDLO 1x27W, 230V, IP56
- EL LED SVÍTIDLO REFLEKTOR 70W, 230V, IP66
- MZ ZÁSUVKOVÁ SKŘÍŇ 400VAC/16A, 2x230VAC/16A, IP54
- EH PŘÍMOTOPNÝ KONVEKTOR 1500W,230V, IP24
- S1 JEDNOPÓLOVÝ PŘEPÍNAČ, ŘAZENÍ 1, IP54

KABELOVÁ TRASA 1-1 : KABELOVÁ TRASA SPOLEČNÁ S PRS
KABELOVÁ TRASA 2-2 : KABELOVÝ POZINKOVANÝ DRÁTĚNÝ ŽLAB 150/50 S PŘEPÁŽKOU - SE + VZT
KABELOVÁ TRASA 3-3 : PLASTOVÁ VKLÁDACÍ LIŠTA 40x40
KABELOVÁ TRASA 4-4 : VÝKOP V ZEMI 50/80 3x CHRÁNIČKA PVC DN110 POD KOMUNIKACÍ - PRS + SE
1x CHRÁNIČKA PVC DN110 POD KOMUNIKACÍ - MaR
KABELOVÁ TRASA 4.1-4.1 : VÝKOP V ZEMI 50/120 1x CHRÁNIČKA PVC DN110 POD KOMUNIKACÍ - PRS
1x CHRÁNIČKA PVC DN110 POD KOMUNIKACÍ - MaR
KABELOVÁ TRASA 4.2-4.2 : VÝKOP V ZEMI 50/80 2x CHRÁNIČKA PVC DN110 POD KOMUNIKACÍ - SE
KABELOVÁ TRASA 4.3-4.3 : VÝKOP V ZEMI 50/80 1x CHRÁNIČKA PVC DN110 POD KOMUNIKACÍ - SE
KABELOVÁ TRASA 4.4-4.4 : VÝKOP V ZEMI 50/120 1x CHRÁNIČKA PVC DN110 POD KOMUNIKACÍ - SE
NAPÁJECÍ NAPĚTÍ : 3+N+PE, 3x400VAC, 50Hz, TN-S
2 24VDC PELV
OCHRANA PŘED ÚRAZEM EI.PROUDEM DLE ČSN 33 2000-4-41 ed.3:
AUTOMATICKÝM ODPOJENÍM OD ZDROJE
BEZPEČNÝM MALÝM NAPĚTÍM
OCHRANA PŘI PORUŠE : OCHRANNÉ UZEMNĚNÍ, OCHRANNÉ POSPOJOVÁNÍ A AUTOMATICKÉ ODPOJENÍ V PŘÍPADĚ PORUCHY
ZÁKLADNÍ OCHRANA ŽIVÝCH ČÁSTÍ: IZOLACÍ A KRYTEM
DOPLŇKOVÁ OCHRANA: PROUDOVÝM CHRÁNIČEM A DOPLŇUJÍCÍM OCHR. POSPOJOVÁNÍM

Revize	Popis revize	Datum revize
-	-	-

AQUA PROCON

AQUA PROCON s.r.o.
Projektová a inženýrská společnost
Palackého tř. 12, 612 00 Brno
tel.: +420 541 426 011
E-mail: info@aquaprocon.cz
www.aquaprocon.cz

Vedoucí projektu	Ing. Jaroslav Jarolím
Vedoucí dílčího projektu	
Zodpovědný projektant	Ing. Radek Cabal
Vypracoval	Ing. Radek Cabal
Kontroloval	Ing. Jan Polášek

Investor	Vodovody a kanalizace Břeclav a.s
Objednatel	Vodovody a kanalizace Břeclav a.s

Formát	8A4	*Měřítko*	1:50	*Stupeň*	ZD	*Datum*	08/2021	*Zakázkové číslo*	1570521-18

Projekt

POHOŘELICE - INTENZIFIKACE A ZVÝŠENÍ KAPACITY ČOV

D - Dokumentace objektů a technických a technologických zařízení
D.1 - Dokumentace stavebních a inženýrských objektů
SO 217 STAVEBNÍ ELEKTROINSTALACE

Souprava

Příloha	*Číslo přílohy*	*Revize*
DISPOZICE - SDRUŽENÝ OBJEKT STAVEBNÍ ELEKTROINSTALACE A VZT	D.1.17.10	0