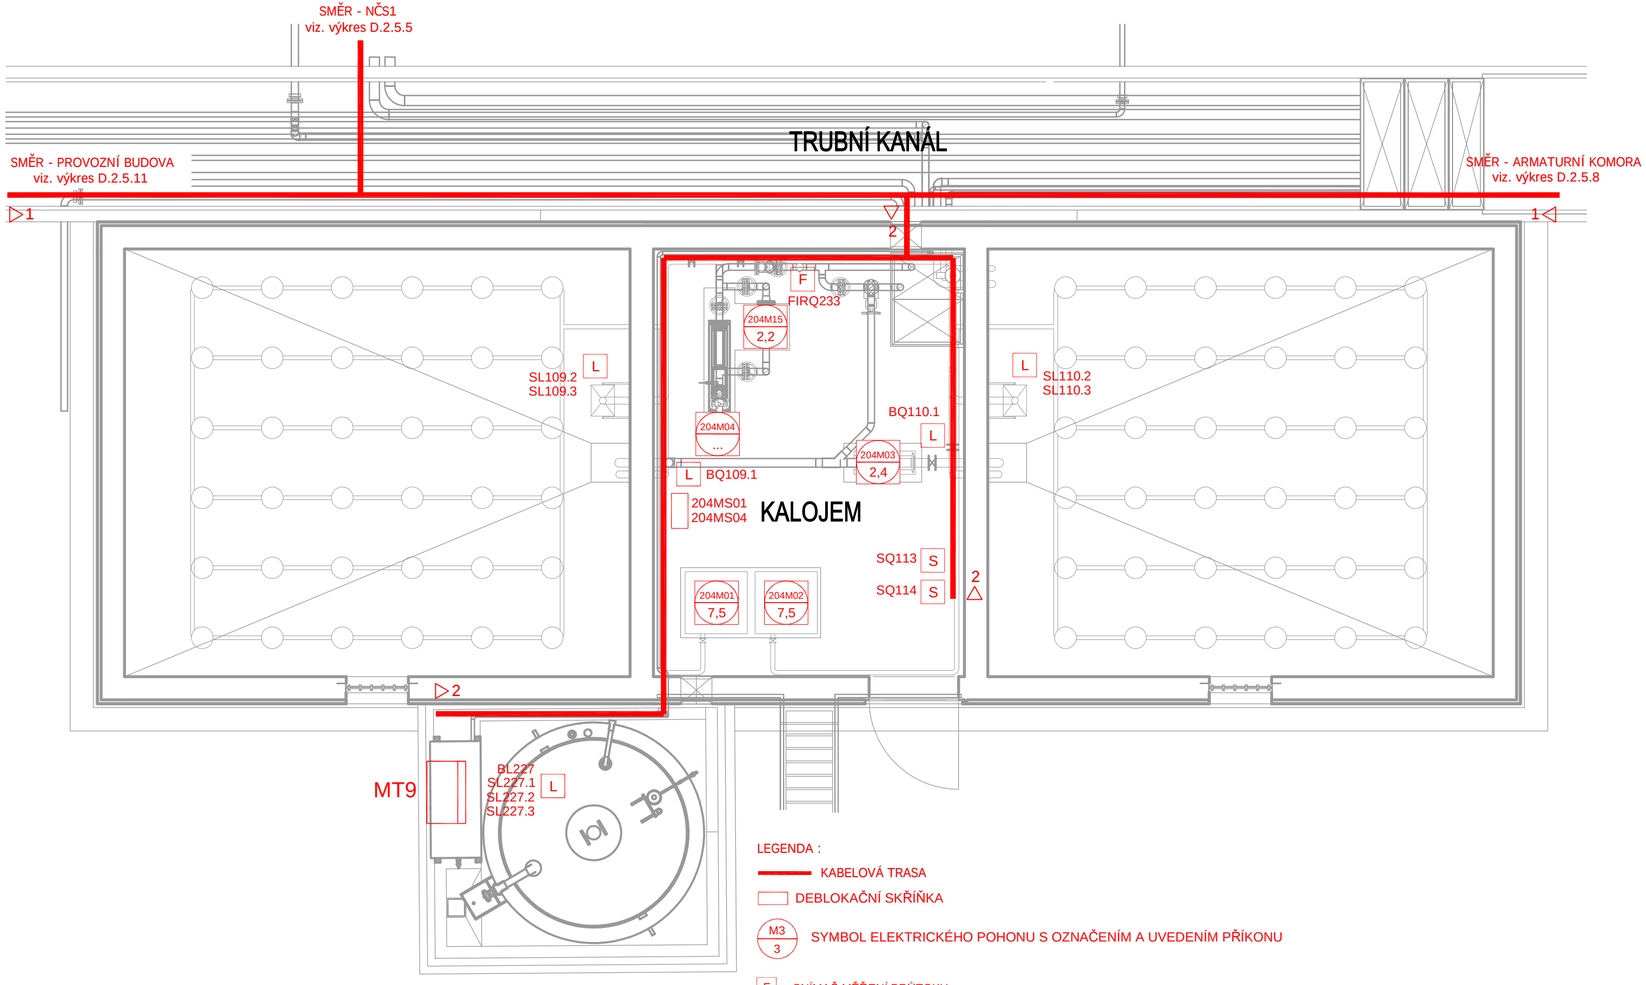

LEGENDA :

- KABELOVÁ TRASA
- DEBLOKAČNÍ SKŘÍŇKA
- M3 / 3 — SYMBOL ELEKTRICKÉHO POHONU S OZNAČENÍM A UVEDENÍM PŘÍKONU
- F — SNÍMAČ MĚŘENÍ PRŮTOKU
- L — SNÍMAČ HLADINY
- S — SNÍMAČ POLOHY

KABELOVÁ TRASA 1-1 : STÁVAJÍCÍ KABELOVÁ TRASA
KABELOVÁ TRASA 2-2 : KABELOVÝ POZINKOVANÝ DRÁTĚNÝ ŽLAB 150/50 S PŘEPÁŽKOU - PRS + MaR

POZNÁMKA:
STAVEBNÍ ELEKTROINSTALACE ZŮSTALA VE STÁVAJÍCÍM KALOJEMU STÁVAJÍCÍ

LEGENDA :
NAPÁJECÍ NAPĚTÍ : 3+N+PE, 400/230VAC, 50Hz, TN-S
2 24VDC PELV
OCHRANA PŘED ÚRAZEM EI.PROUDEM DLE ČSN 33 2000-4-41 ed.3:
AUTOMATICKÝM ODPOJENÍM OD ZDROJE
BEZPEČNÝM MALÝM NAPĚTÍM
OCHRANA PŘI PORUŠE : OCHRANNÉ UZEMNĚNÍ, OCHRANNÉ POSPOJOVÁNÍ A AUTOMATICKÉ ODPOJENÍ V PŘÍPADĚ PORUCHY
ZÁKLADNÍ OCHRANA ŽIVÝCH ČÁSTÍ: IZOLACÍ A KRYTEM
DOPLŇKOVÁ OCHRANA: PROUDOVÝM CHRÁNIČEM A DOPLŇUJÍCÍM OCHR. POSPOJOVÁNÍM

Revize	Popis revize	Datum revize
–	-	-

AQUA PROCON s.r.o.
Projektová a inženýrská společnost
Palackého tř. 12, 612 00 Brno
tel.: +420 541 426 011
E-mail: info@aquaprocon.cz
www.aquaprocon.cz

Vedoucí projektu	Ing. Jaroslav Jarolím
Vedoucí dílčího projektu	
Zodpovědný projektant	Ing. Radek Cabal
Vypracoval	Ing. Radek Cabal
Kontroloval	Ing. Jan Polášek

Investor	Vodovody a kanalizace Břeclav a.s
Objednatel	Vodovody a kanalizace Břeclav a.s

Formát	Měřítko	Stupeň	Datum	Zakázkové číslo
3A4	1:50	ZD	08/2021	1570521-18

Projekt: **POHOŘELICE - INTENZIFIKACE A ZVÝŠENÍ KAPACITY ČOV**

D - Dokumentace objektů a technických a technologických zařízení
D.2 - Dokumentace technických a technologických zařízení
D.2.5 - PS 208 ELEKTROTECHNOLOGICKÁ ČÁST ČOV

Souprava

Příloha	Číslo přílohy	Revize
DISPOZICE - STÁVAJÍCÍ KALOJEMY KABELOVÉ ROZVODY SILNOPROUDU A MaR	D.2.5.12	0