


LEGENDA :

- KABELOVÁ TRASA**
- ROZVADĚČ**
- DEBLOKAČNÍ SKŘÍŇKA**
- SYMBOL ELEKTRICKÉHO POHONU S OZNAČENÍM A UVEDENÍM PŘÍKONU**
- SNÍMAČ MĚŘENÍ PRÚTOKU**
- SNÍMAČ MĚŘENÍ pH**
- SNÍMAČ HLADINY**
- KABELOVÁ TRASA 1-1 : KABELOVÝ POZINKOVANÝ DRÁTĚNÝ ŽLAB 150/50 S PŘEPÁŽKOU - PRS + MaR
- KABELOVÁ TRASA 2-2 : VÝKOP V ZEMI 35/80 1x CHRÁNIČKA PVC DN75 - PRS + MaR
- KABELOVÁ TRASA 3-3 : KABELOVÝ NEREZOVÝ DRÁTĚNÝ ŽLAB 100/50 S PŘEPÁŽKOU - PRS + MaR
- KABELOVÁ TRASA 4-4 : VÝKOP V ZEMI 35/80 2x CHRÁNIČKA PVC DN110 - PRS
- KABELOVÁ TRASA 4.1-4.1 : VÝKOP V ZEMI 35/80 2x CHRÁNIČKA PVC DN110 - MaR
- KABELOVÁ TRASA 4.1-4.1 : VÝKOP V ZEMI 35/80 1x CHRÁNIČKA PVC DN110 - PRS
- KABELOVÁ TRASA 4.1-4.1 : VÝKOP V ZEMI 35/80 1x CHRÁNIČKA PVC DN110 - MaR

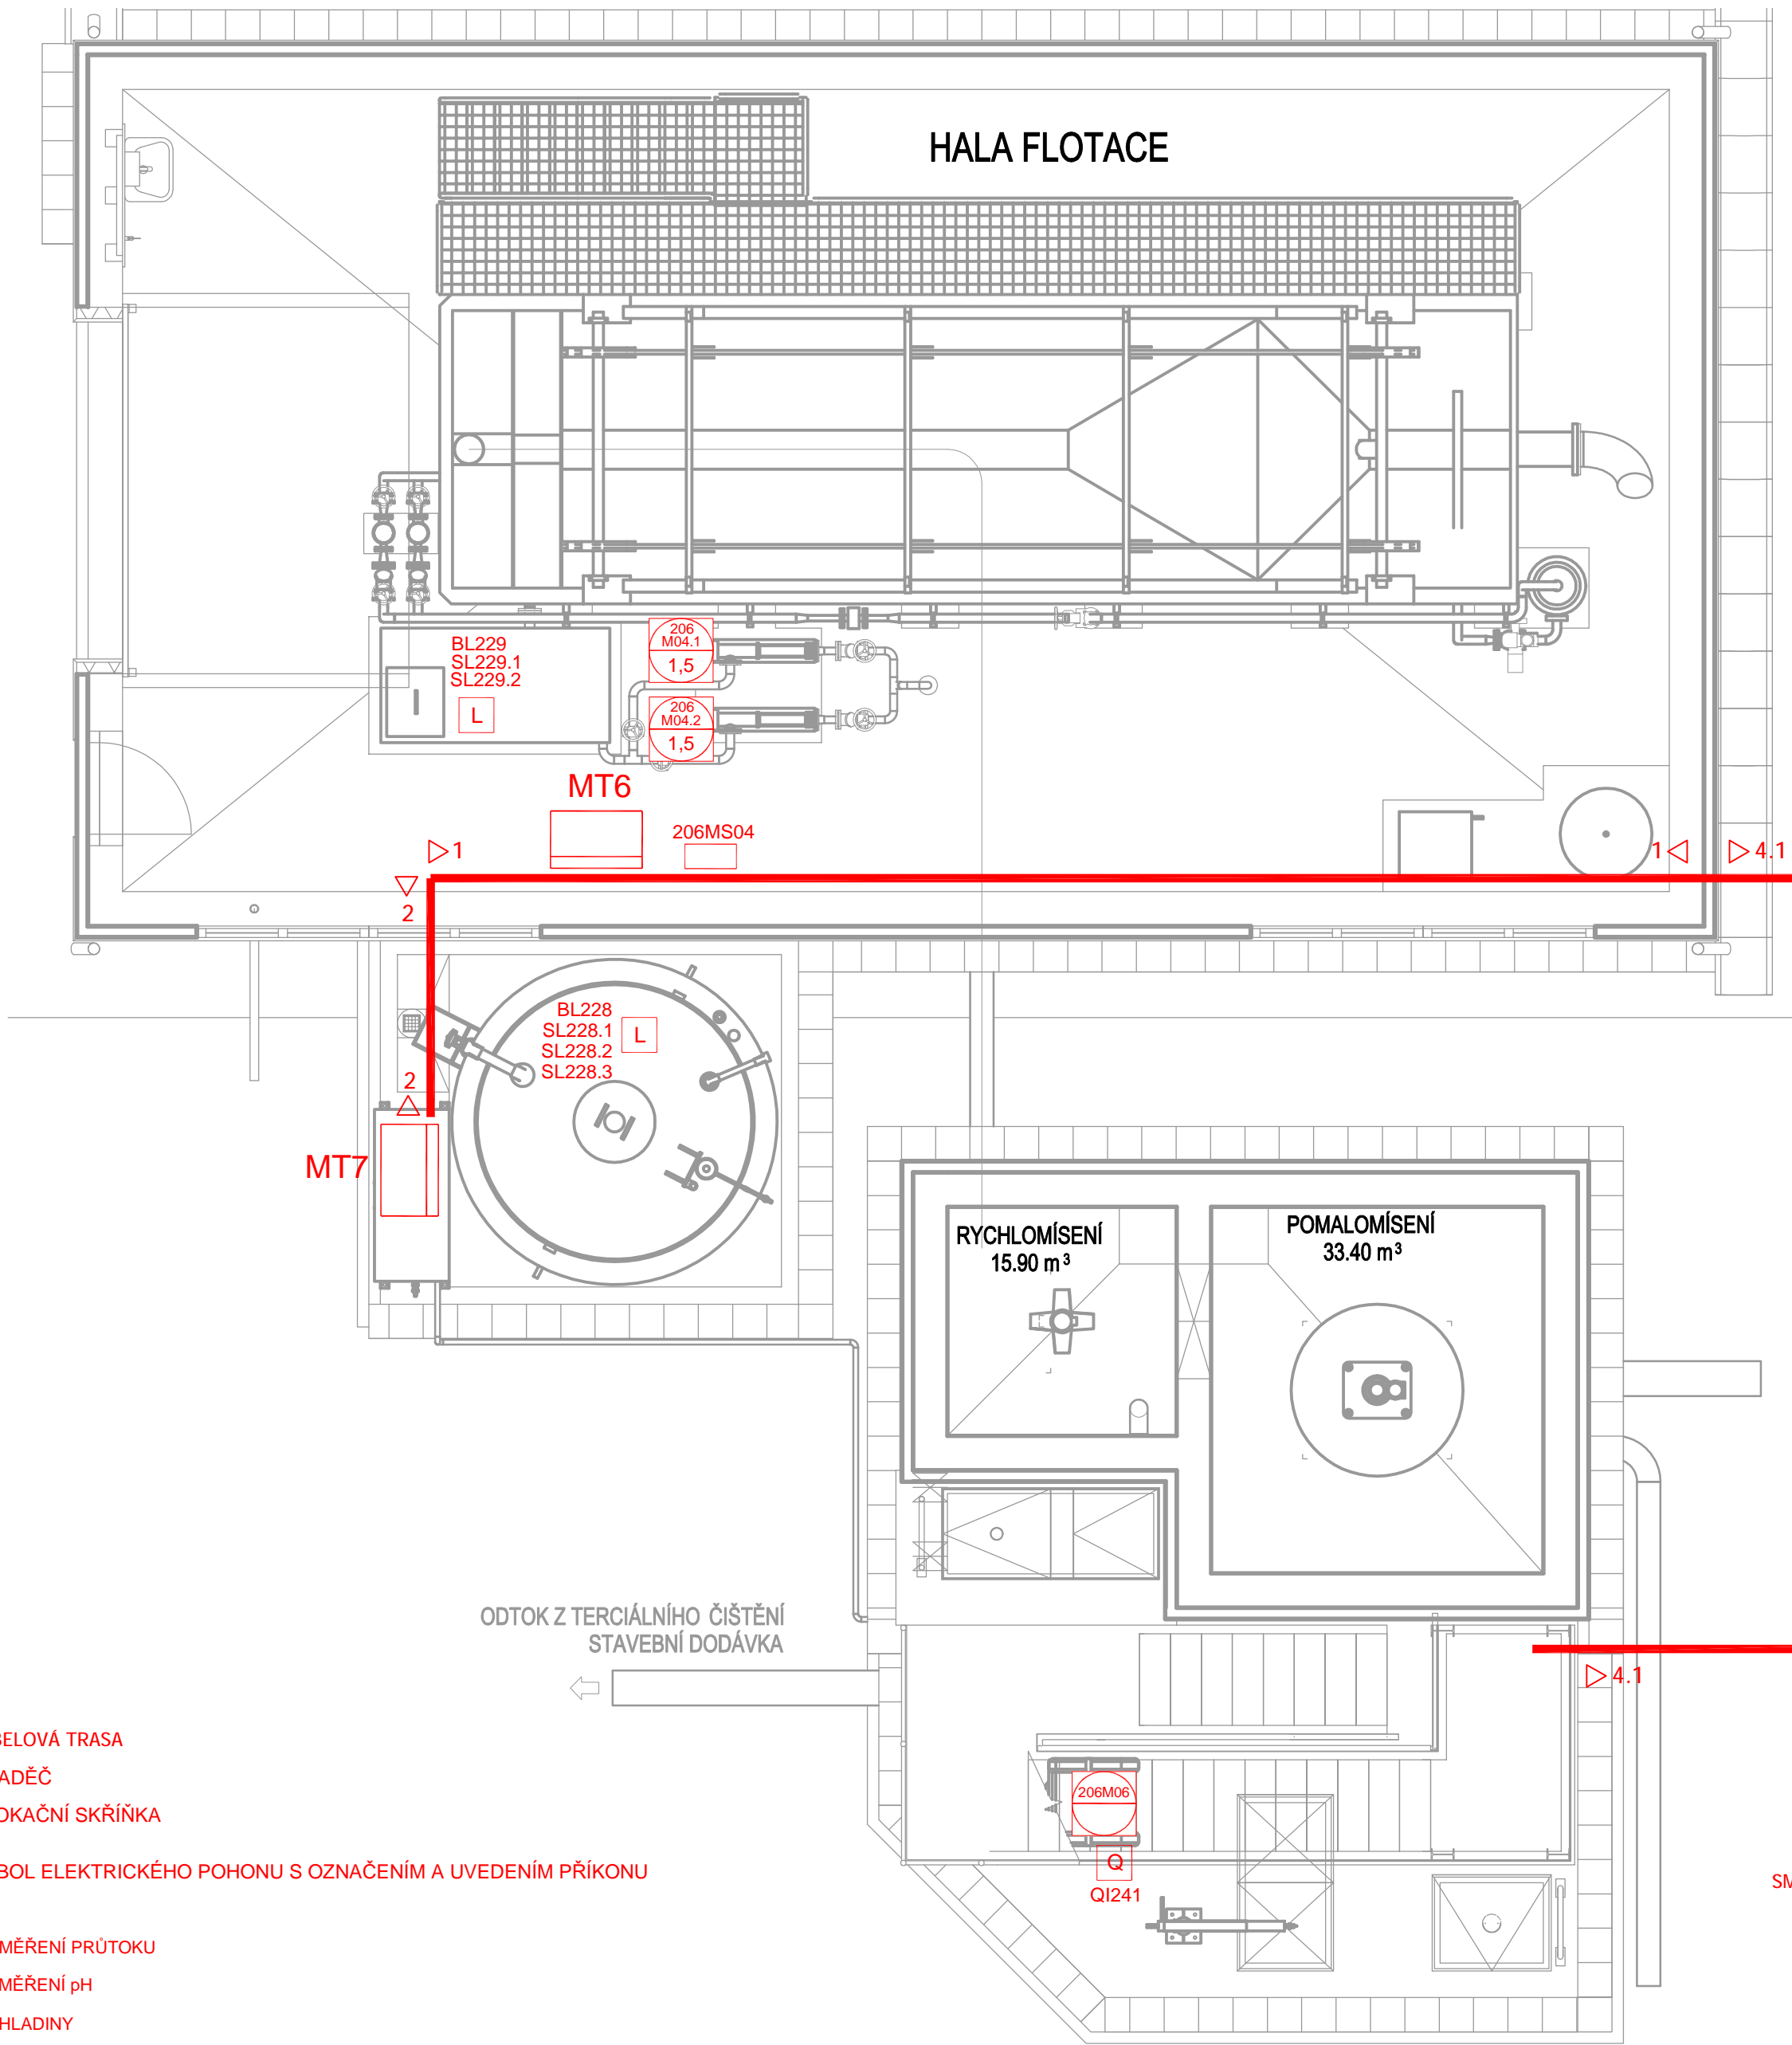

ODTOK Z TERCIALNÍHO ČIŠTĚNÍ
STAVEBNÍ DODÁVKA

SMĚR - ARMATURNÍ KOMORA
viz. výkres D.2.5.8

LEGENDA :

- NAPÁJECÍ NAPĚTÍ : 3+N+PE, 400/230VAC, 50Hz, TN-S
2 24VDC PELV
- OCHRANA PŘED ÚRAZEM EL. PROUDEM DLE ČSN 33 2000-4-41 ed.3:
AUTOMATICKÝM ODPOJENÍM OD ZDROJE
BEZPEČNÝM MALÝM NAPĚTÍM
- OCHRANA PŘI PORUŠĚ : OCHRANNÉ UZEMNĚNÍ, OCHRANNÉ POSPOJOVÁNÍ A AUTOMATICKÉ ODPOJENÍ
V PŘÍPADĚ PORUCHY
- ZÁKLADNÍ OCHRANA ŽIVÝCH ČÁSTÍ: IZOLACÍ A KRYTEM
DOPLŇKOVÁ OCHRANA: PROUDOVÝM CHRÁNIČEM A DOPLŇUJÍCÍM OCHR. POSPOJOVÁNÍM

Revize	Popis revize	Datum revize
--------	--------------	--------------

AQUA PROCON s.r.o. Projektová a inženýrská společnost Palackého tř. 12, 612 00 Brno tel.: +420 541 426 011 E-mail: info@aquaprocon.cz www.aquaprocon.cz	
Vedoucí projektu	Ing. Jaroslav Jarolím
Vedoucí dílčího projektu	
Zodpovědný projektant	Ing. Radek Cabal
Vypracoval	Ing. Radek Cabal
Kontroloval	Ing. Jan Polášek

Investor	Vodovody a kanalizace Břeclav a.s
Objednatel	Vodovody a kanalizace Břeclav a.s

Formát	GA4	Měřítko	1:50	Stupeň	ZD	Datum	08/2021	Zakázkové číslo	1570521-18
--------	-----	---------	------	--------	----	-------	---------	-----------------	------------

POHOŘELICE - INTENZIFIKACE A ZVÝŠENÍ KAPACITY ČOV		
D - Dokumentace objektů a technických a technologických zařízení D.2 - Dokumentace technických a technologických zařízení D.2.5 - PS 208 ELEKTROTECHNOLOGICKÁ ČÁST ČOV		
Příloha	DISPOZICE - TERCIALNÍ ČIŠTĚNÍ KABELOVÉ ROZVODY SILNOPROUDU A MaR	Souprava Číslo přílohy D.2.5.4 Revize 0