



PŮDORYS

1 : 50

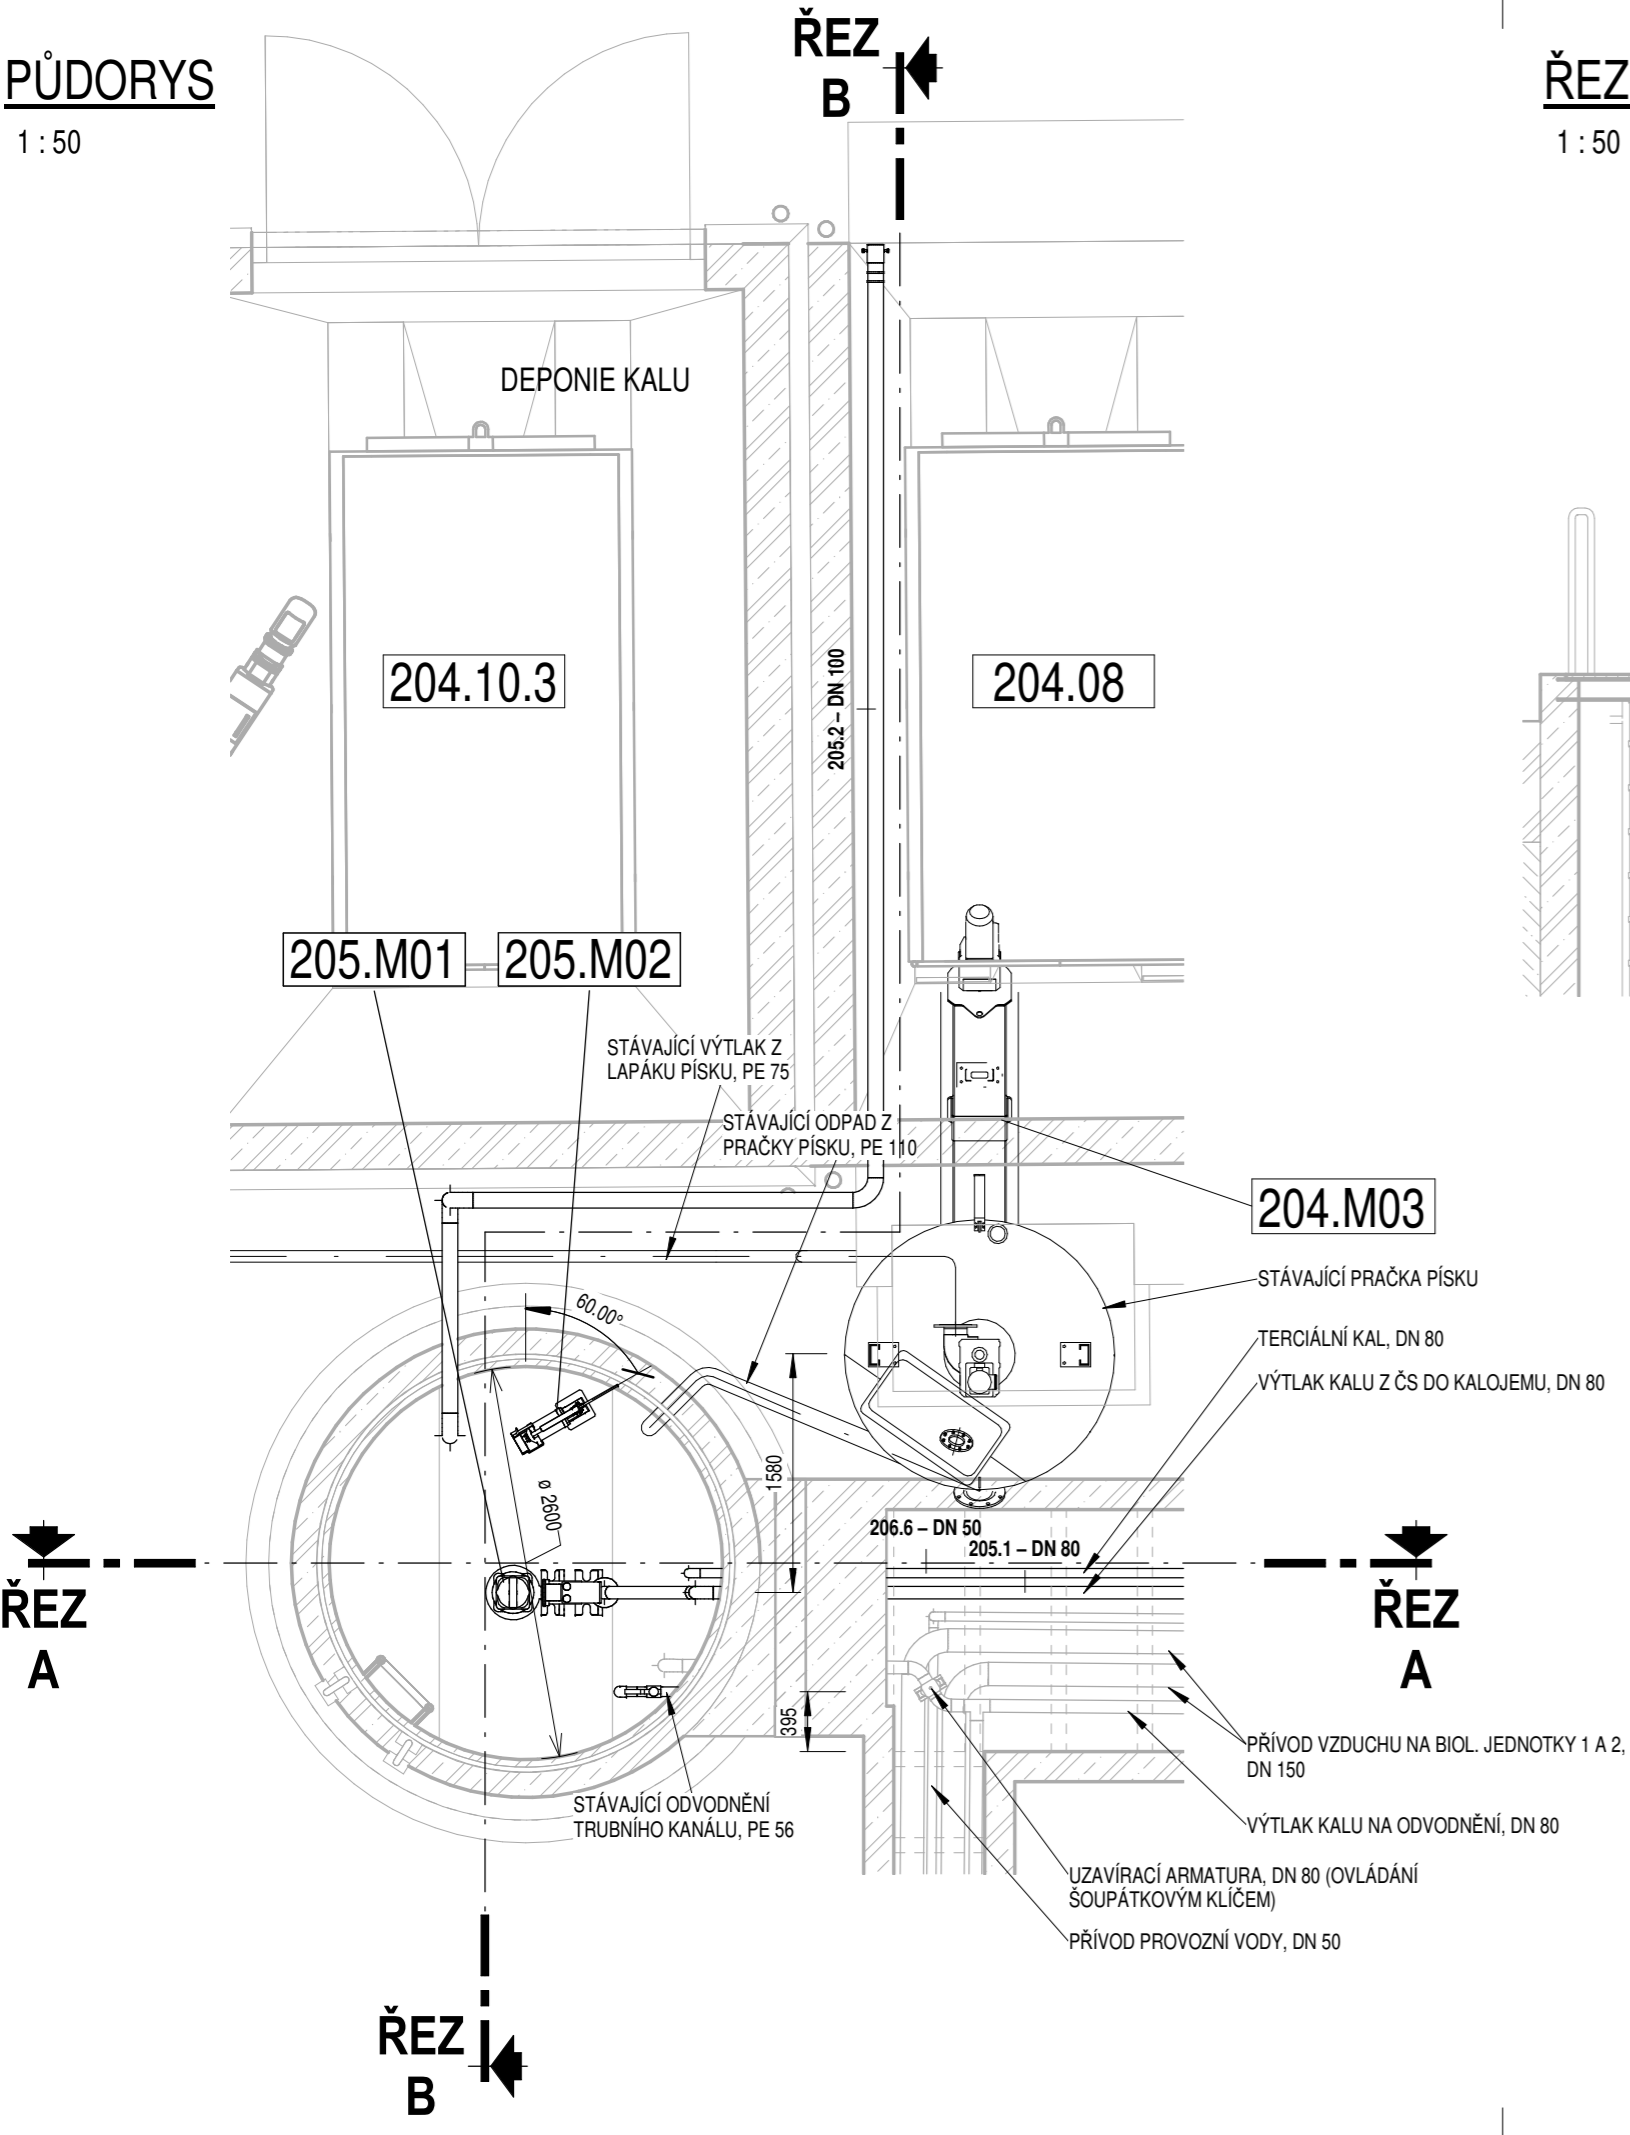


ŘEZ B

1 : 50

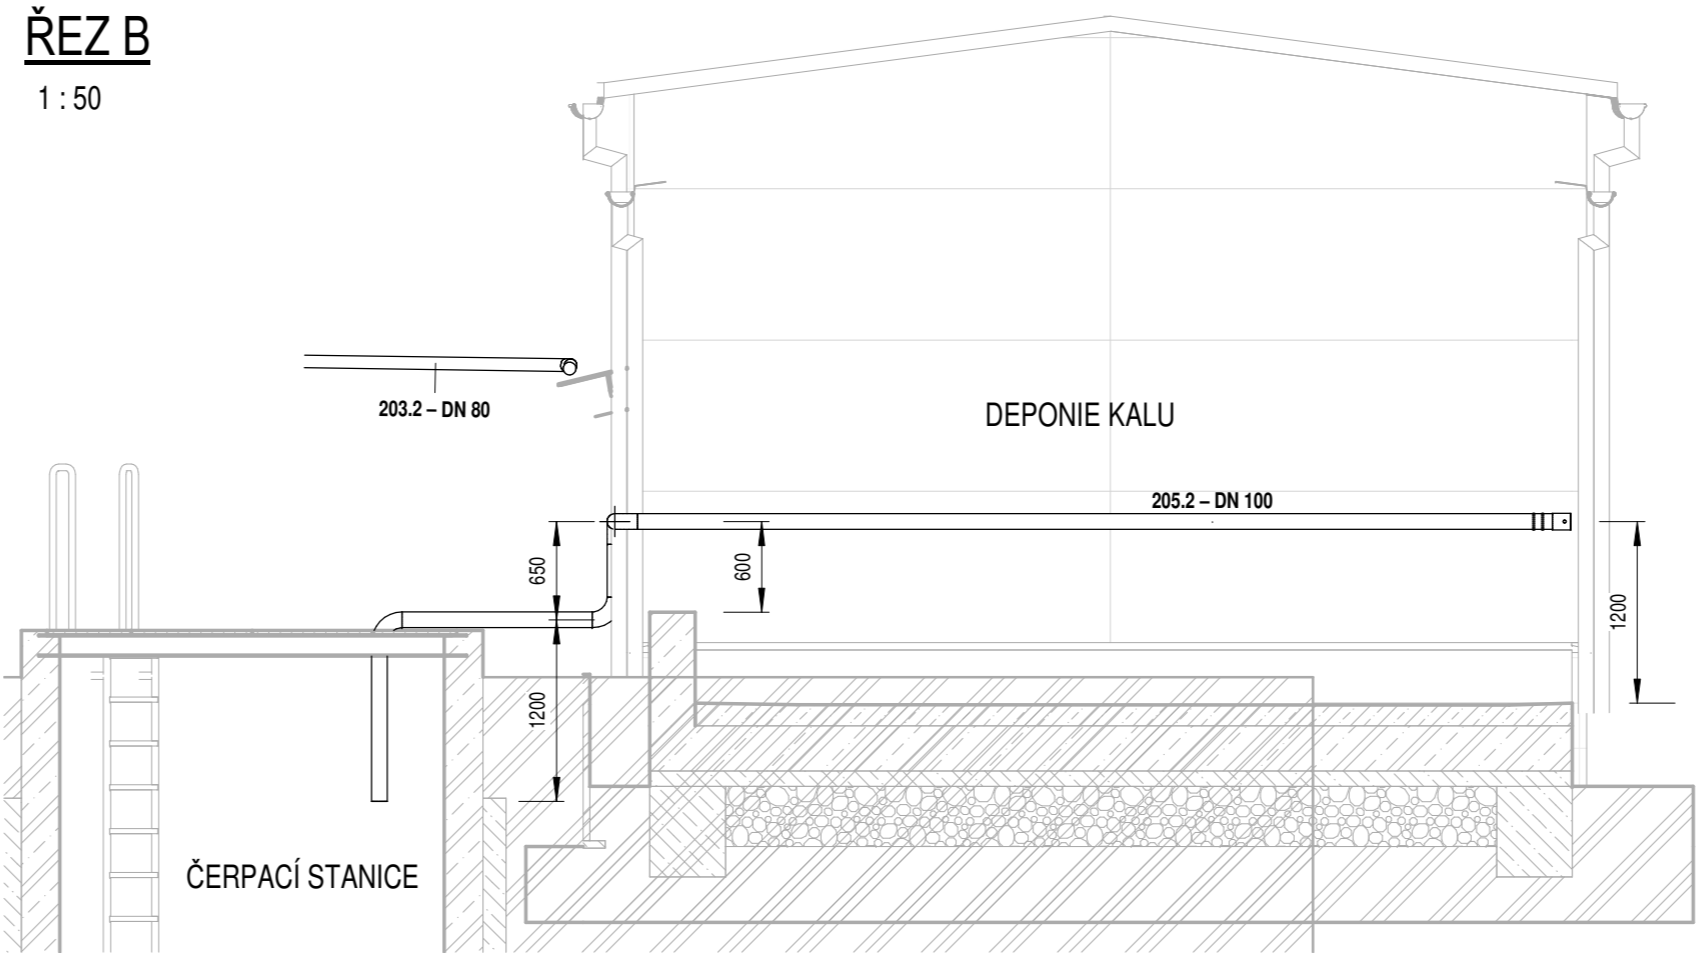

ŘEZ A

1 : 50

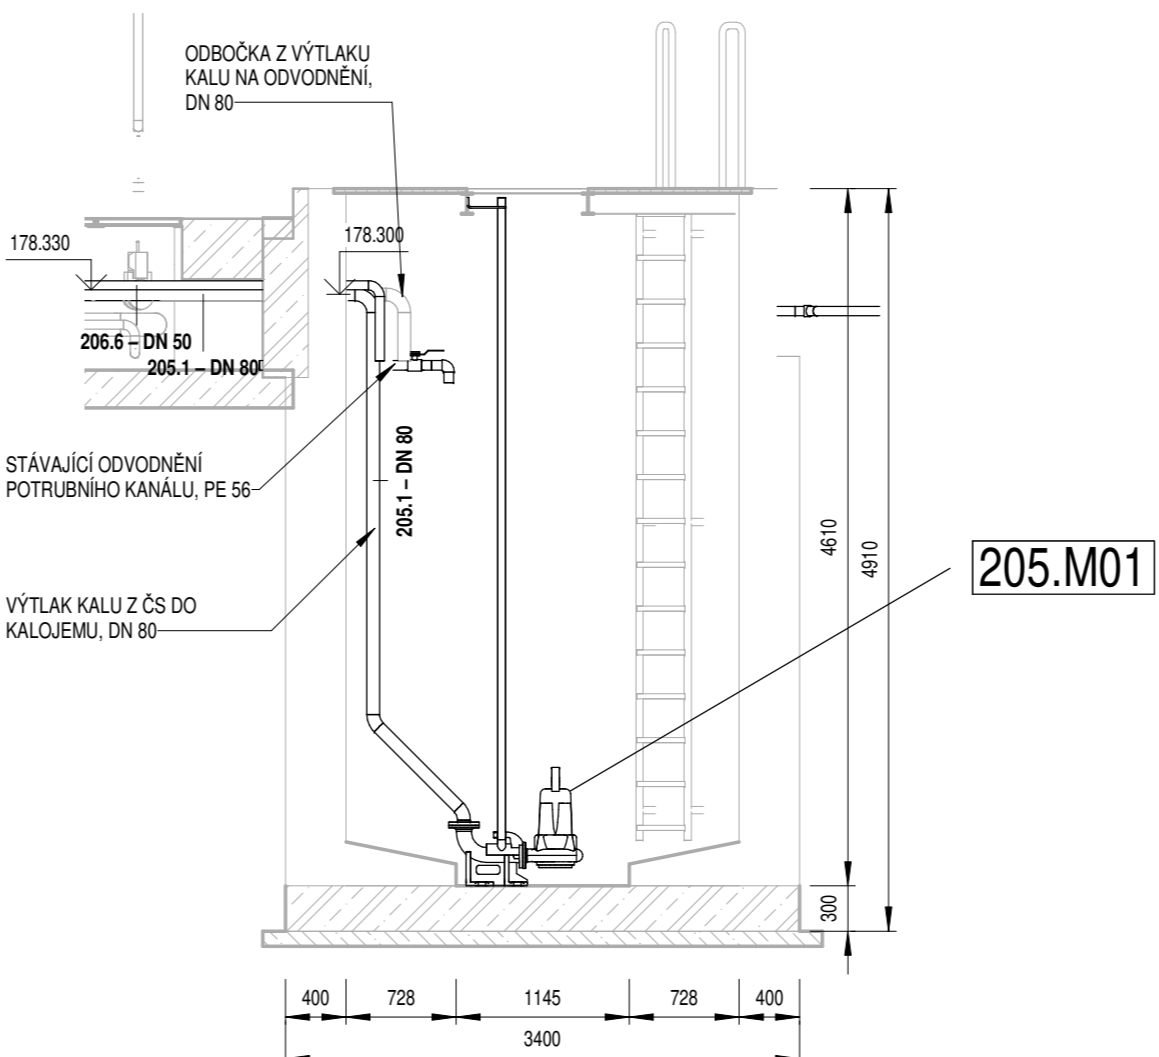

0	-	-
Revize	Popis revize	Datum revize



AQUA PROCON s.r.o.
Projektová a inženýrská společnost
Palackého tř. 12, 612 00 Brno
tel.: +420 541 426 011, fax: +420 541 426 012
E-mail: info@aquaprocon.cz
www.aquaprocon.cz

Vedoucí projektu	Ing. Jaroslav Jarolím
Vedoucí dílčího projektu	
Zodpovědný projektant	Ing. Tomáš Adamec
Vypracoval	Ing. Lucie Hofmanová
Kontroloval	Ing. Jan Polášek

Investor	Vodovody a kanalizace Břeclav a.s
Objednatel	Vodovody a kanalizace Břeclav a.s

Formát	3A4	Měřítko	1:50	Stupeň	ZD	Datum	08/2021	Zakázkové číslo	1570521-18
--------	-----	---------	------	--------	----	-------	---------	-----------------	------------

Projekt	POHOŘELICE - INTENZIFIKACE A ZVÝŠENÍ KAPACITY ČOV		
D - Dokumentace objektů a technických a technologických zařízení D.2 - Dokumentace technických a technologických zařízení D.2.3 - PS 201, PS 203, PS 204, PS 205, PS 207 ÚPRAVY STÁVAJÍCÍ TECHNOLOGIE ČOV			
Souprava			
Příloha	PS 205 STÁVAJÍCÍ ČERPACÍ STANICE	Číslo přílohy D.2.3.7	Revize 0