



PŮDORYS


1 : 50

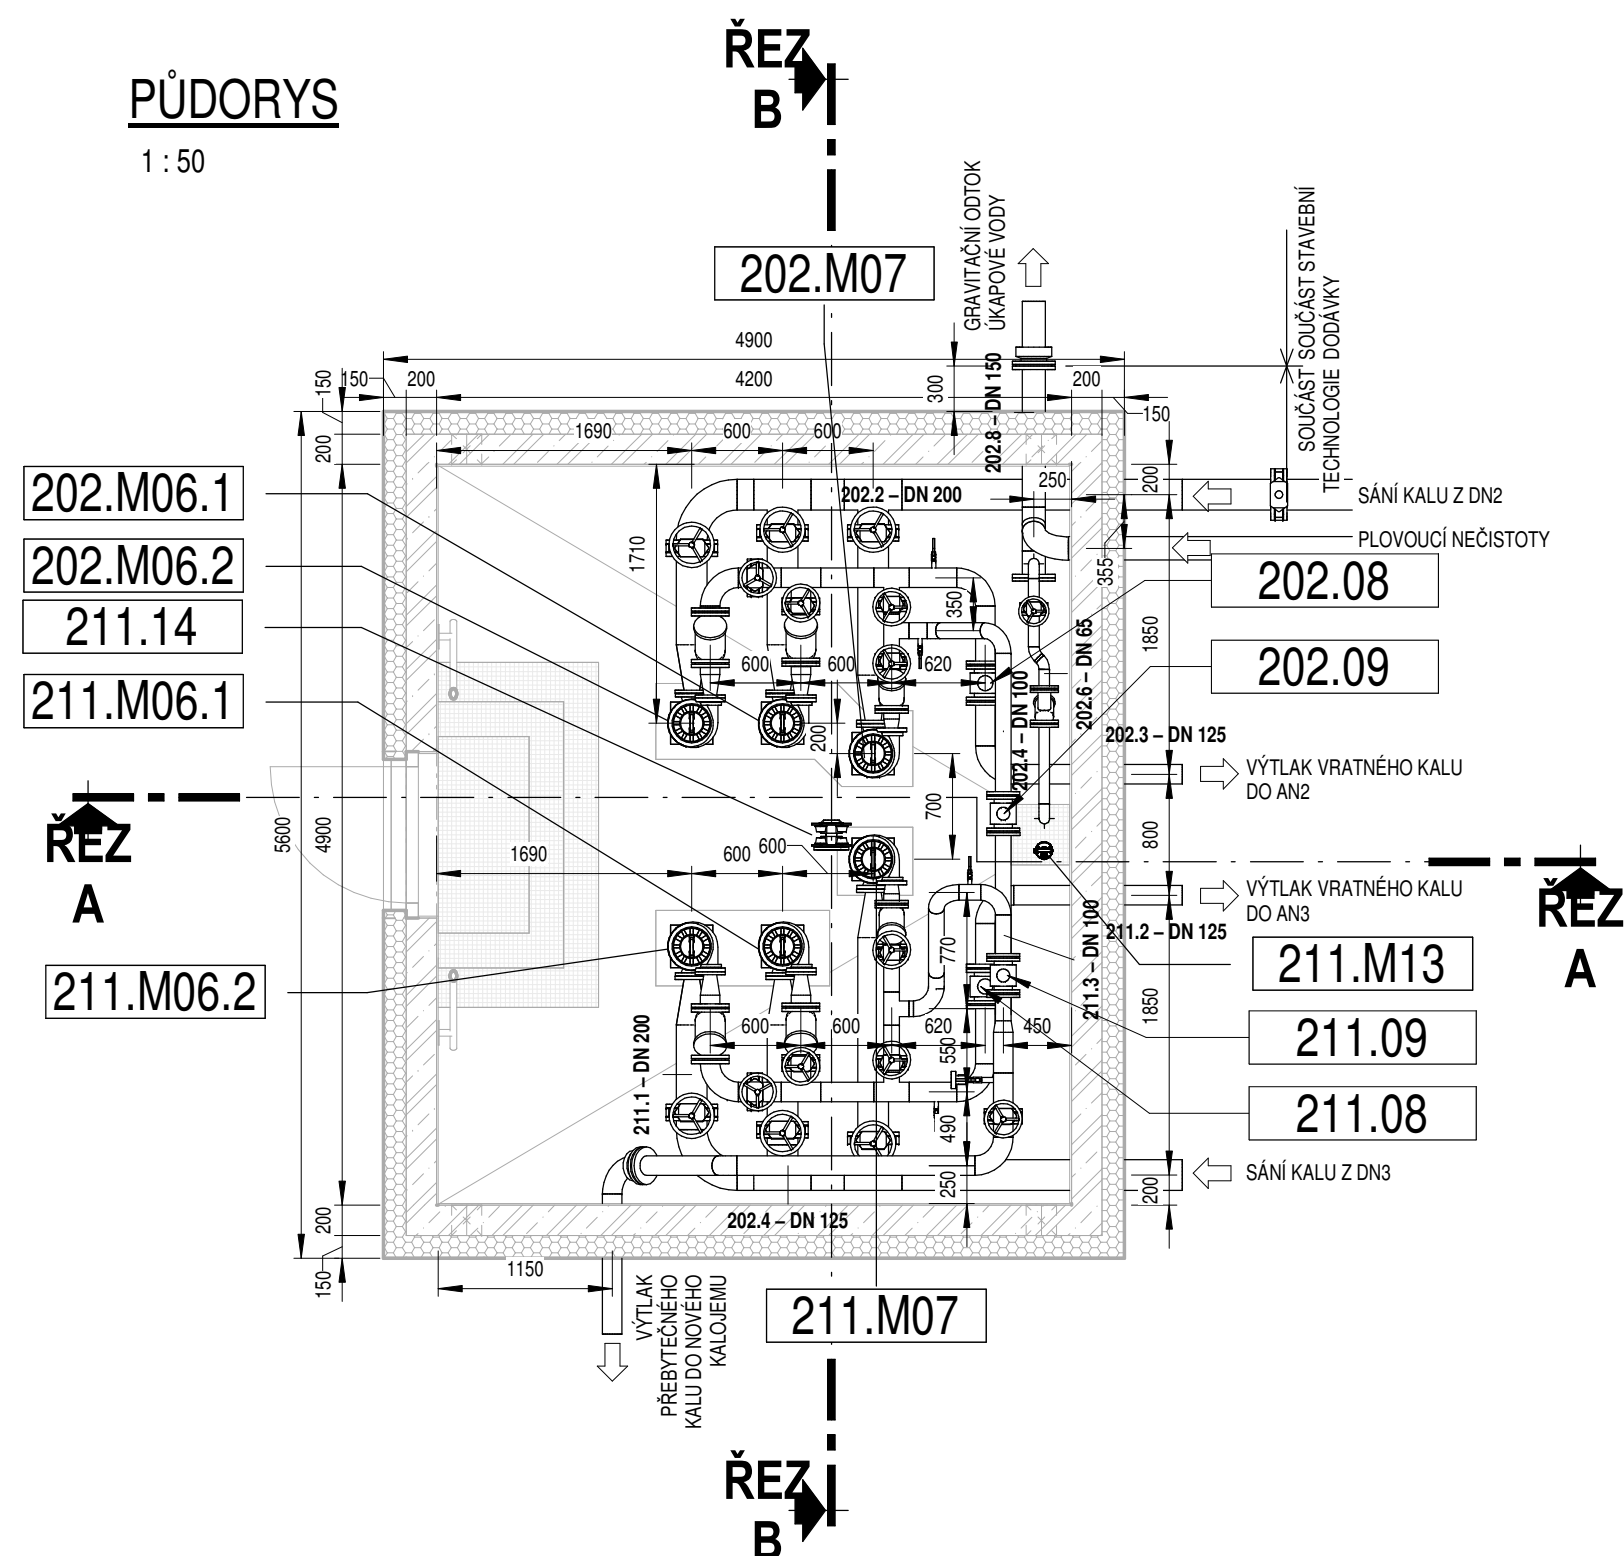

3D POHLED I

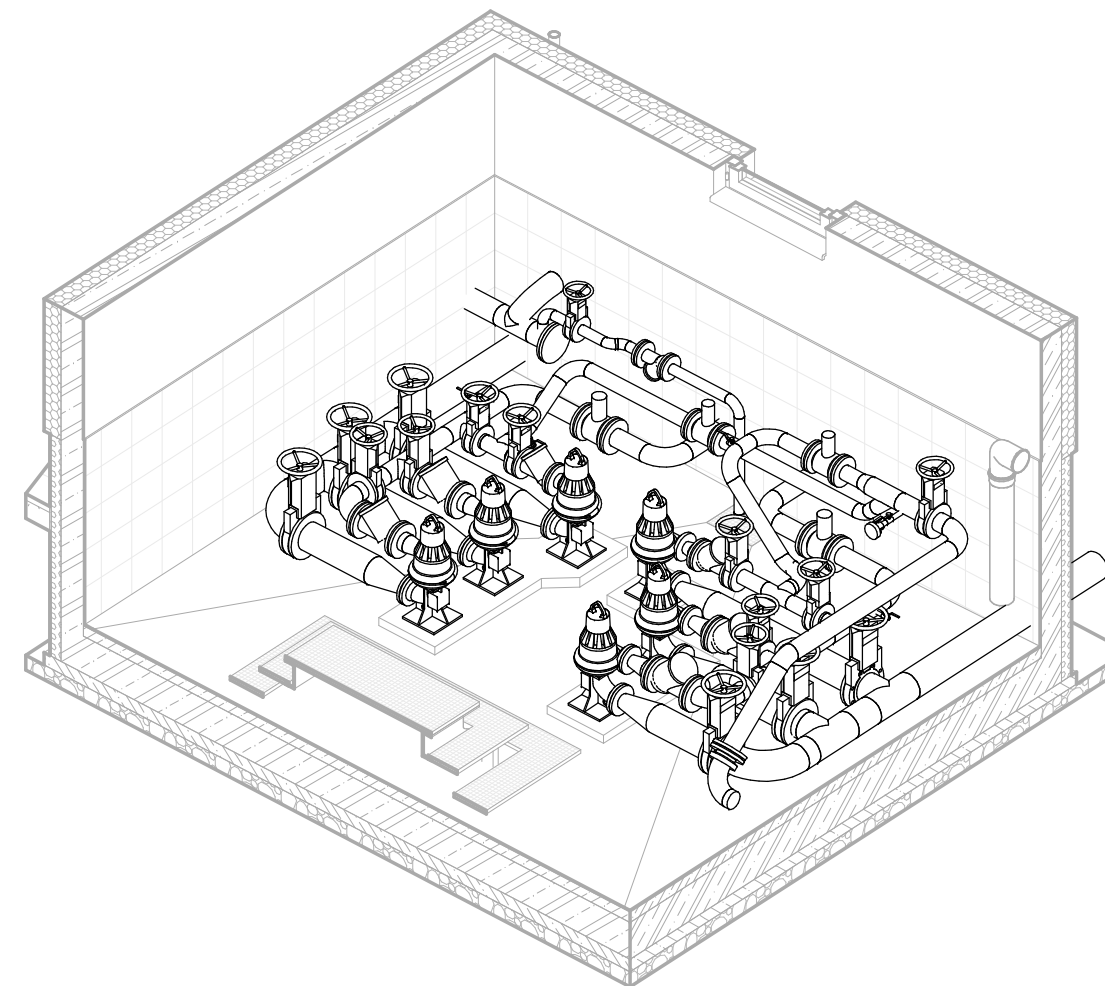


3D POHLED II

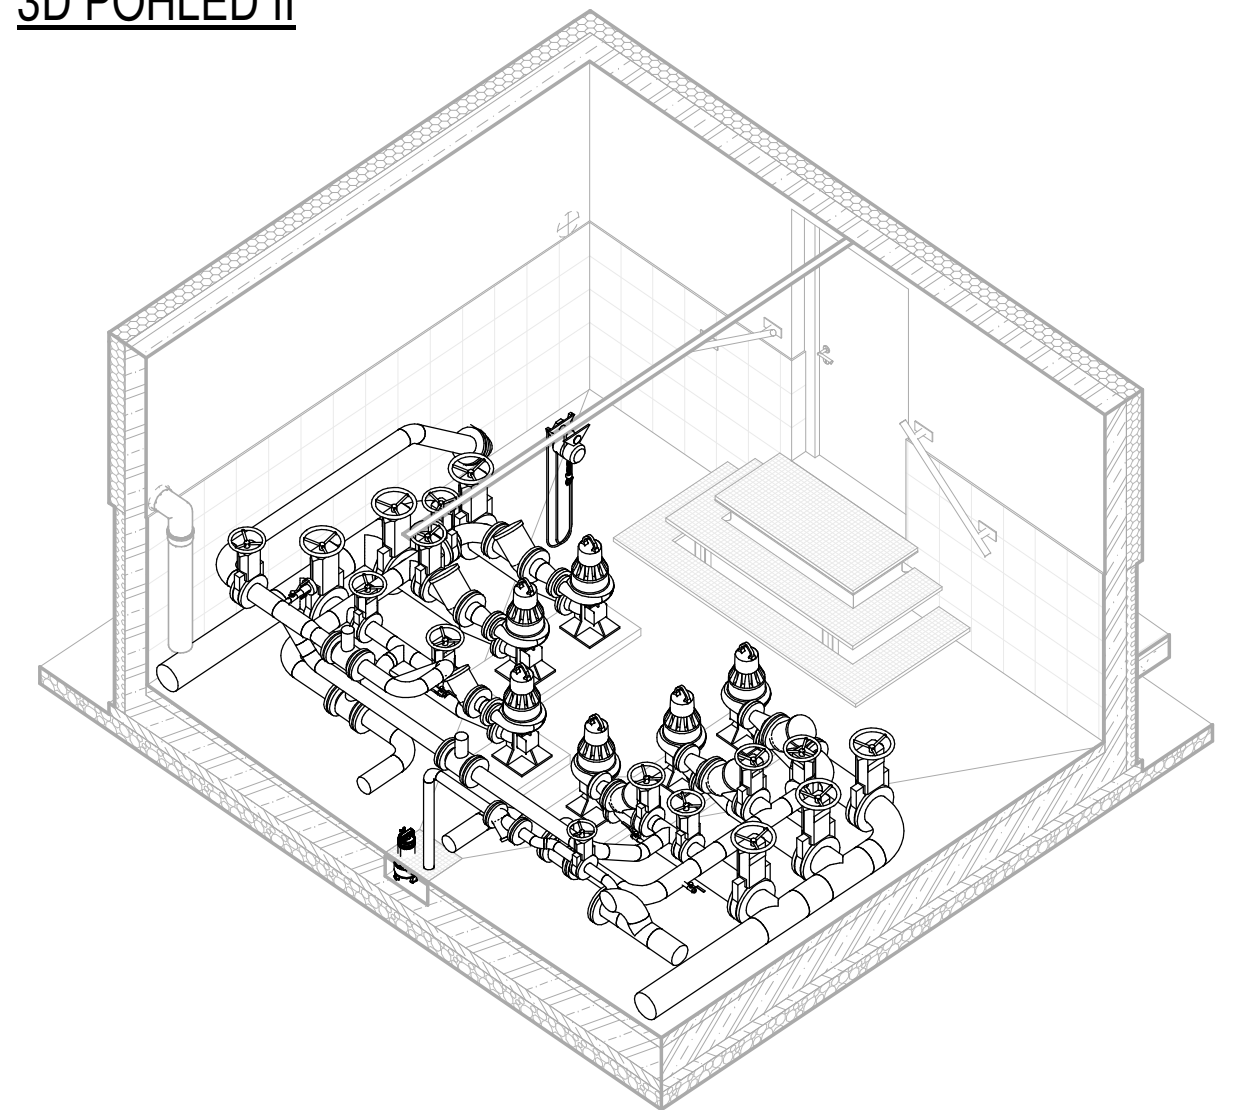


ŘEZ A

1 : 50

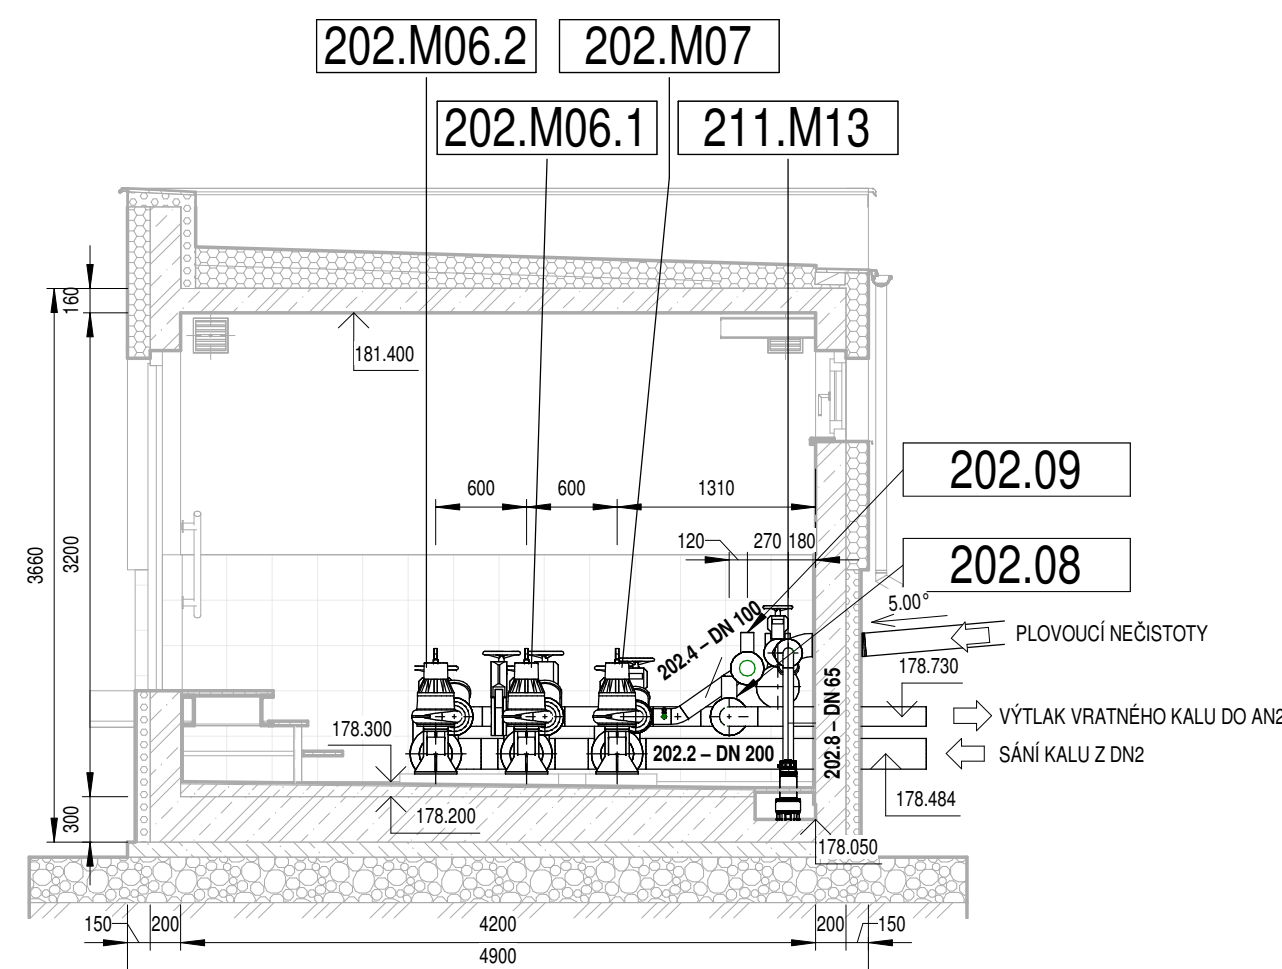


ŘEZ B

1 : 50

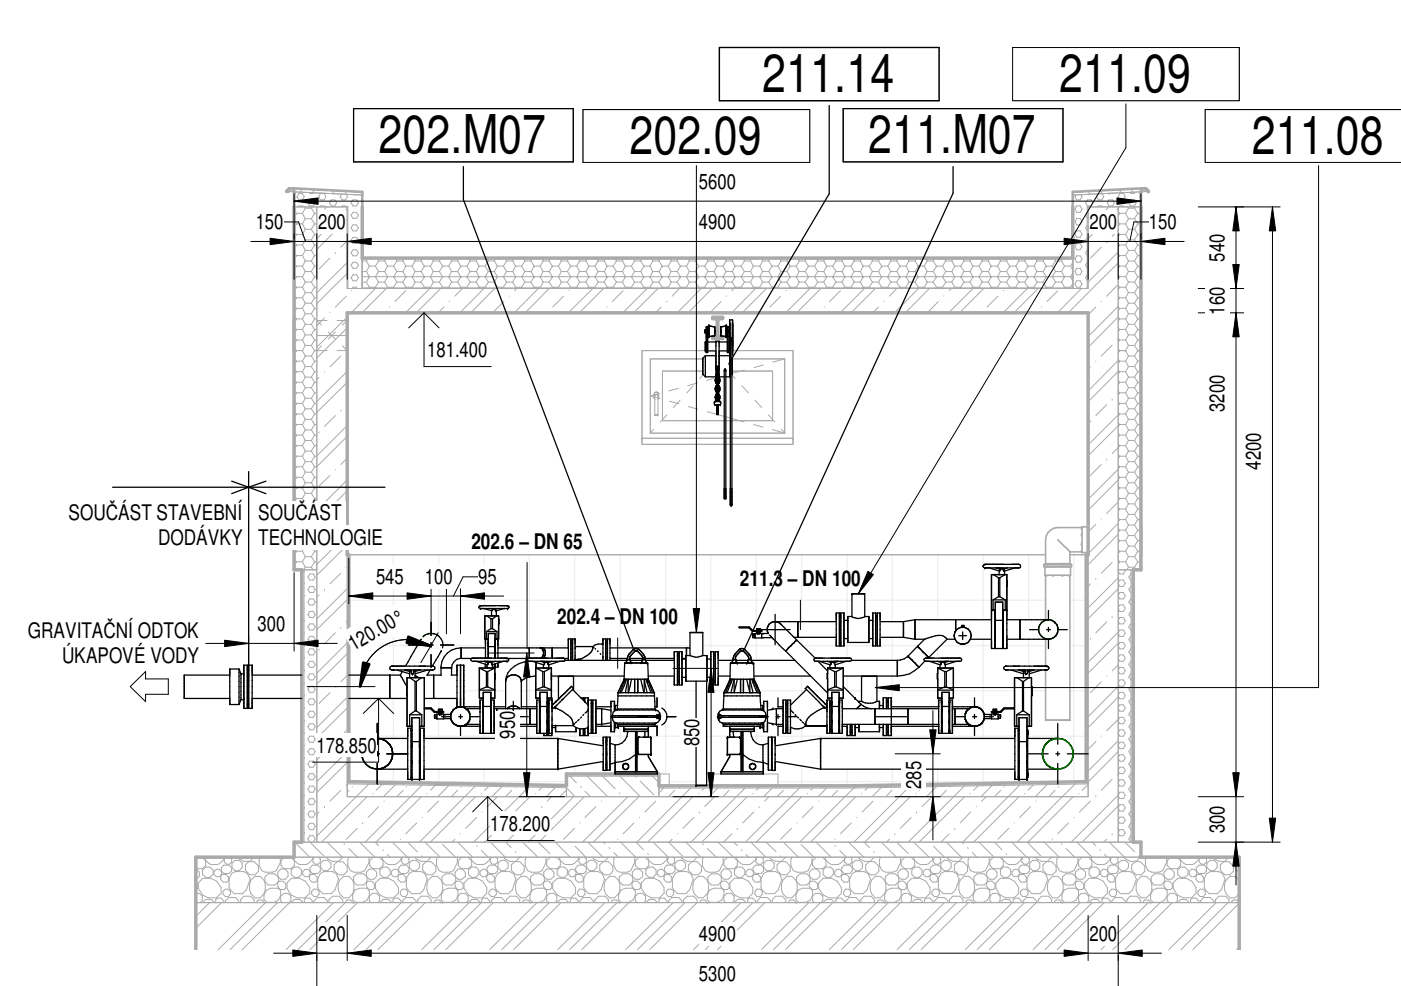

1	Změna vystrojení biologické linky 2, změna odtahu plovoucích nečistot	07/2023
Revize	Popis revize	Datum revize



AQUA®

PROCON

AQUA PROCON s.r.o.
 Projektová a inženýrská společnost
 Palackého tř. 12, 612 00 Brno
 tel.: +420 541 426 011, fax: +420 541 426 012
 E-mail: info@aquaprocon.cz
www.aquaprocon.cz

Vedoucí projektu	Ing. Jaroslav Jarolím
Vedoucí dílčího projektu	
Zodpovědný projektant	Ing. Tomáš Adamec
Vypracoval	Ing. Lucie Hofmanová
Kontroloval	Ing. Jan Polášek

<i>Investor</i>	Vodovody a kanalizace Břeclav a.s
<i>Objednatel</i>	Vodovody a kanalizace Břeclav a.s

Formát	6A4	Měřítko	1:50	Stupeň	ZD	Datum	08/2021	Zakázkové číslo	1570521-18
--------	-----	---------	------	--------	----	-------	---------	-----------------	------------

Projekt **POHOŘELICE - INTENZIFIKACE A ZVÝŠENÍ KAPACITY ČOV**

D - Dokumentace objektů a technických a technologických zařízení
D.2 - Dokumentace technických a technologických zařízení
D.2.4 - PS 202, PS 206, PS 210, PS 211, PS 212 STROJNĚ - TECHNOLOGICKÁ ČÁST

Souprava

Číslo přílohy

Revize

Příloha

ČERPACÍ STANICE KALU

D.2.4.3

1