
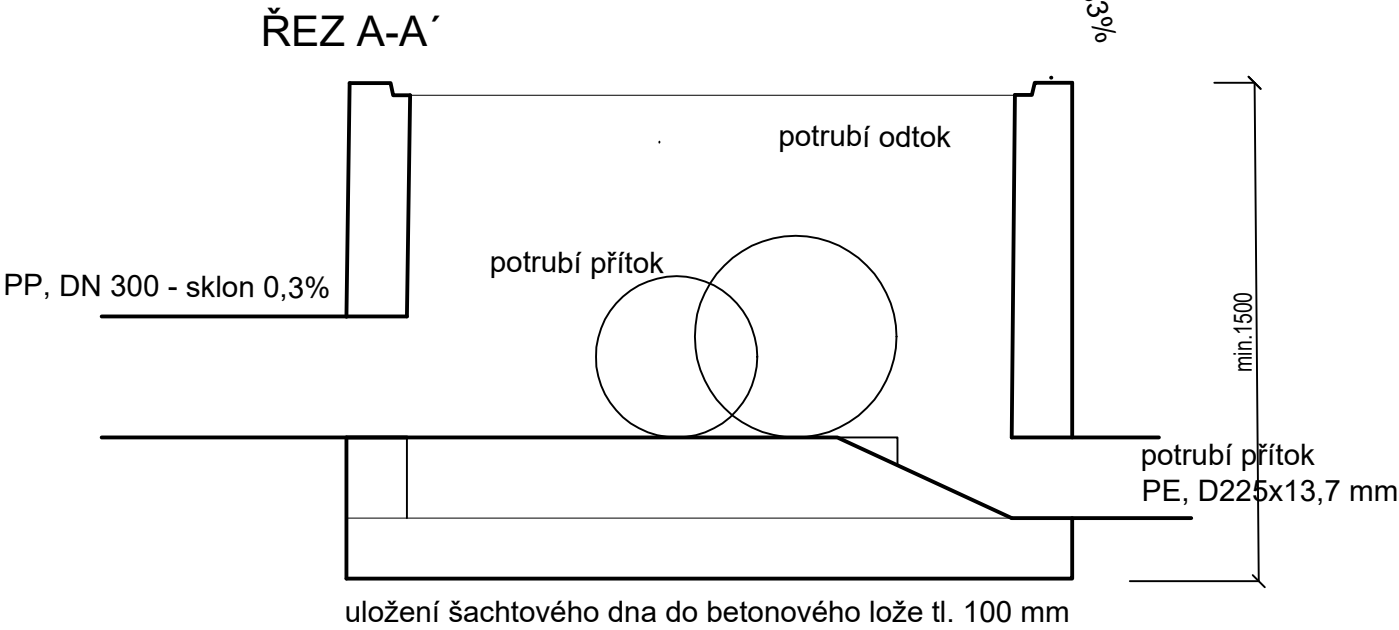



PŮDORYS SPODNÍ ČÁSTI ŠACHTY 12973


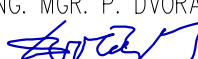
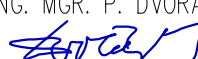


IO 02 VÝTLAK 1

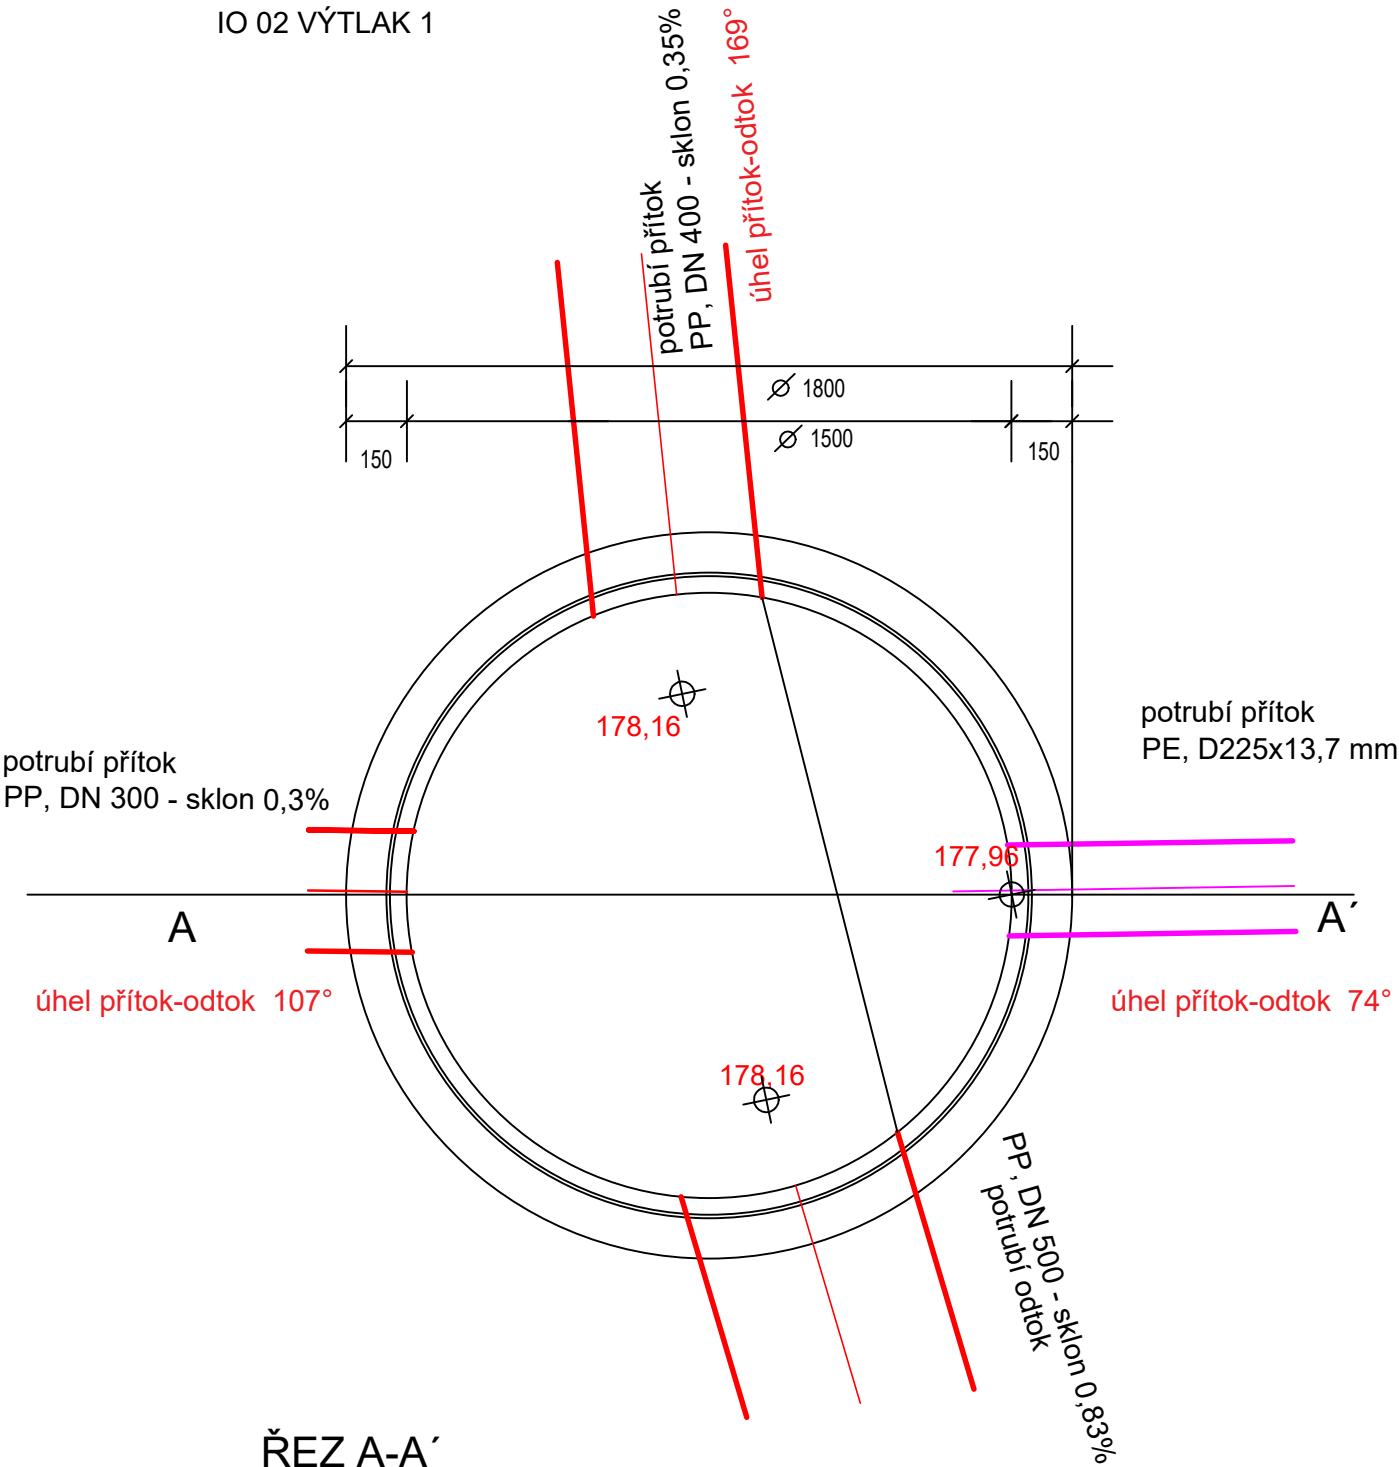

PŮDORYS SPODNÍ ČÁSTI ŠACHTY 13066

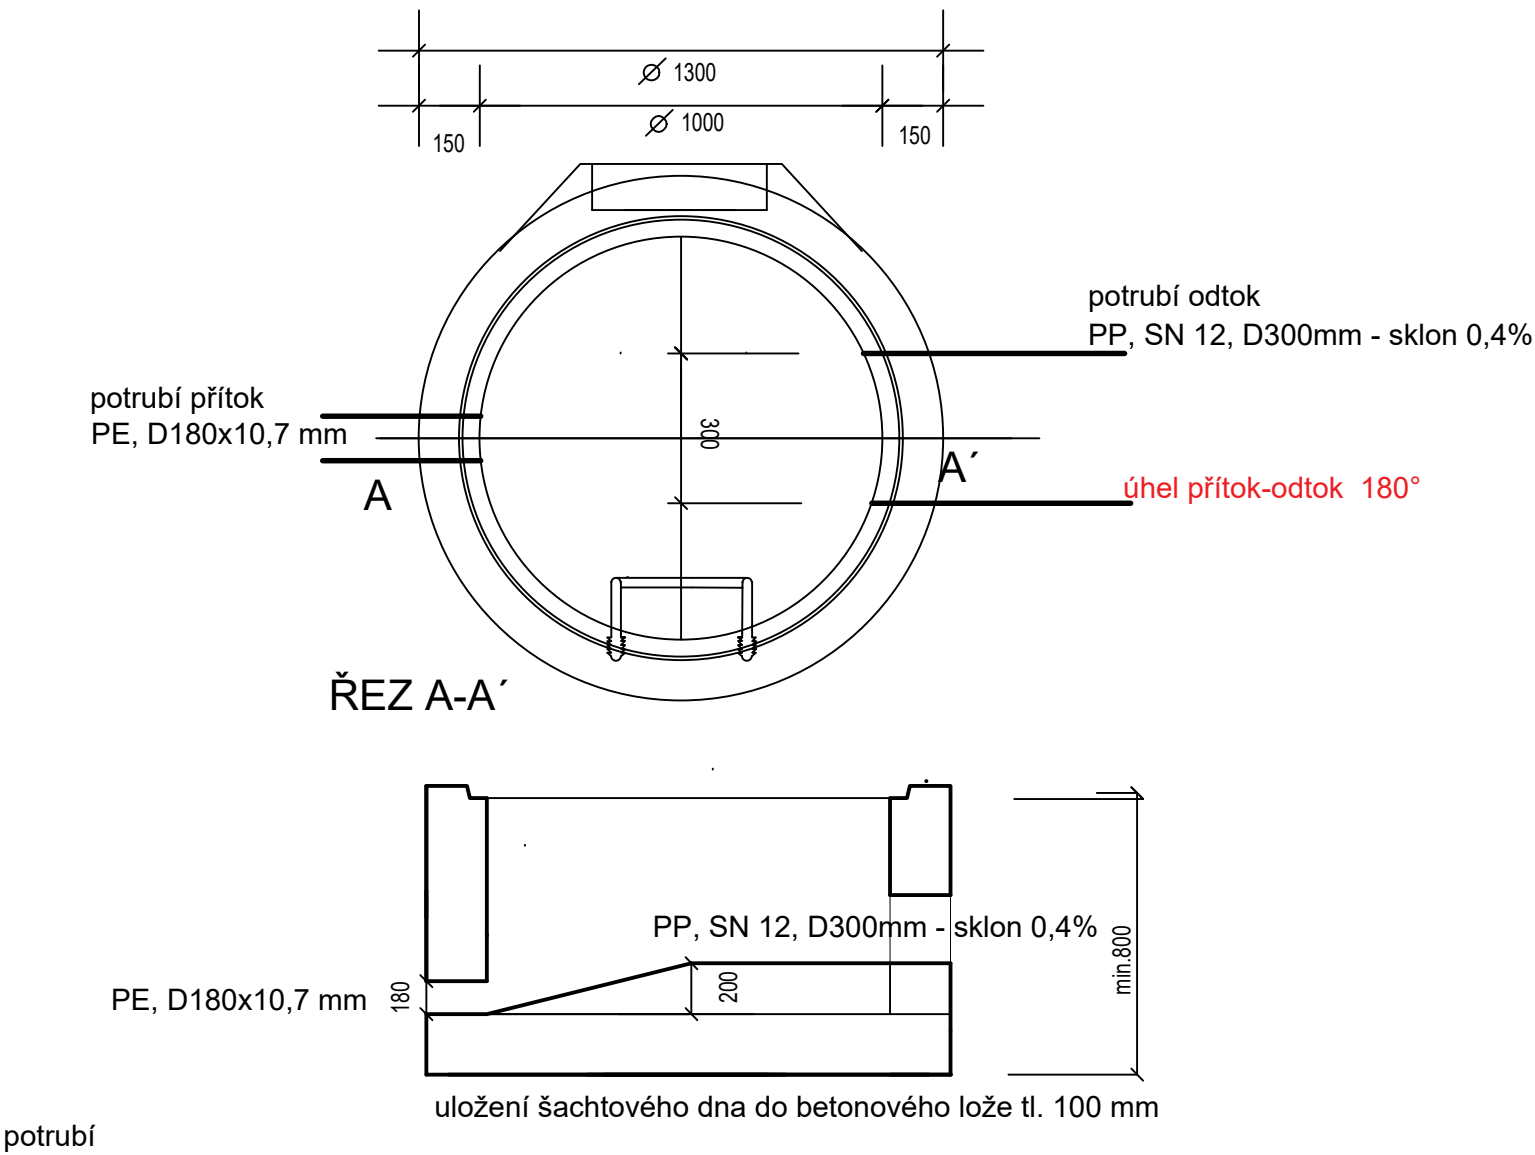IO 03 VÝTLAK 2



Kreslil: ING. MARTIN KRÍŽ 	Projektant: ING. MGR. P. DVOŘÁK 	Hlavní projektant: ING. MGR. P. DVOŘÁK 	Technická kontrola: ING. R. KASAL, Ph.D. 	 VODOHOSPODÁŘSKÝ ROZVOJ A VÝSTAVBA a.s. Nábřeží 4 150 56 Praha 5	
Umístění stavby: Kraj: JIHMORAVSKÝ KRAJ		Obec: POHOŘELICE			
Investor: VAK BŘECLAV					
Název stavby: POHOŘELICE – BRNĚNSKÁ, ZKAPACITNĚNÍ KANALIZACE				Soubor: D.3.10.napojení výtlaku.dwg	
Příloha: DETAIL NAPOJENÍ VÝTLAKU IO 02, IO 03				Formát: 2 A4	
				Datum: 08/2023	
				Stupeň: DPS	Číslo paré:
				Zakázka: 5327/002	
				Měřítko:	