# PŘIVÁDĚCÍ ŘAD - PE100RC, SDR11, d.315, DÉLKA 1 417 m

ZDHVB1-KM 0,000
VB3-KM 0,095
VB3-KM 0,049
KŘÍŽENÍ NN NADZEMNÍ
ARMATURNÍ ŠACHTA
HP=VB5-KM 0,394
VB4-KM 0,233
ARMATURNÍ ŠACHTA=VB6-KM 0,704
VB7-KM 0,976
KŘÍŽENÍ NN NADZEMNÍ
VB8-KM 1,387
KÚ=VB9-KM 1,417
KŘÍŽENÍ NN NADZEMNÍ

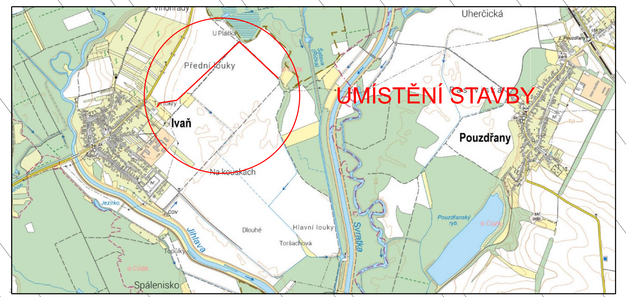


POZNÁMKA:
STÁVAJÍCÍ PODZEMNÍ VEDENÍ JE ZAKRESLENO INFORMATIVNĚ. PŘED ZAHÁJENÍM ZEMNÍCH PRACÍ JE NUTNÉ ZAJISTIT VYTÝČENÍ VŠECH PODZEMNÍCH SÍTÍ.

LEGENDA:

2794 POZEMKY DOTČENÉ STAVBOU

- VODOVODNÍ ŘAD STÁVAJÍCÍ
- VEŘEJNÉ OSVĚTLENÍ
- NADZEMNÍ NN - ZDN ČR
- PODZEMNÍ NN - ZDN ČR
- PODZEMNÍ VN
- KANALIZACE SPLAŠKOVÁ
- KANALIZACE DEŠŤOVÁ
- VODOVODNÍ ŘAD ÚŽITKOVÝ
- PODZEMNÍ TELEFONNÍ KABEL
- NADZEMNÍ TELEFONNÍ KABEL
- OPTICKÝ KABEL - NEJ TV, ITSELF
- NTL PLYNOVOD
- STL PLYNOVOD
- VTL PLYNOVOD
- VODOVOD - ROZSAH OPRAVY

| | | | |
|---|---|---|---|
| VODOVODY A KANALIZACE BŘECLAV, A.S. | | | VODOVODY A KANALIZACE BŘECLAV, A.S.<br>ČECHOVA 23<br>690 11 BŘECLAV |
| Vypracoval: Ing.Běhunčíková | Projektant: Ing.Hrabal | Hl.ing.projektu: | Tech. kontrola: |
| Investor: Vodovody a kanalizace Břeclav, a.s. | | | ČÍSLO ZAKÁZKY: |
| Akce: IVAŇ, POUZDŘANY - PŘIVÁDĚCÍ ŘAD | | | DATUM: 08/2023 |
| | | | STUPEŇ: TP |
| | | | SOUBOR: 12xA4 |
| Příloha: KOORDINAČNÍ SITUACE | | | MĚŘÍTKO: 1:1000 / Č. PŘÍLOHY: |