




PŮDORYS DNA

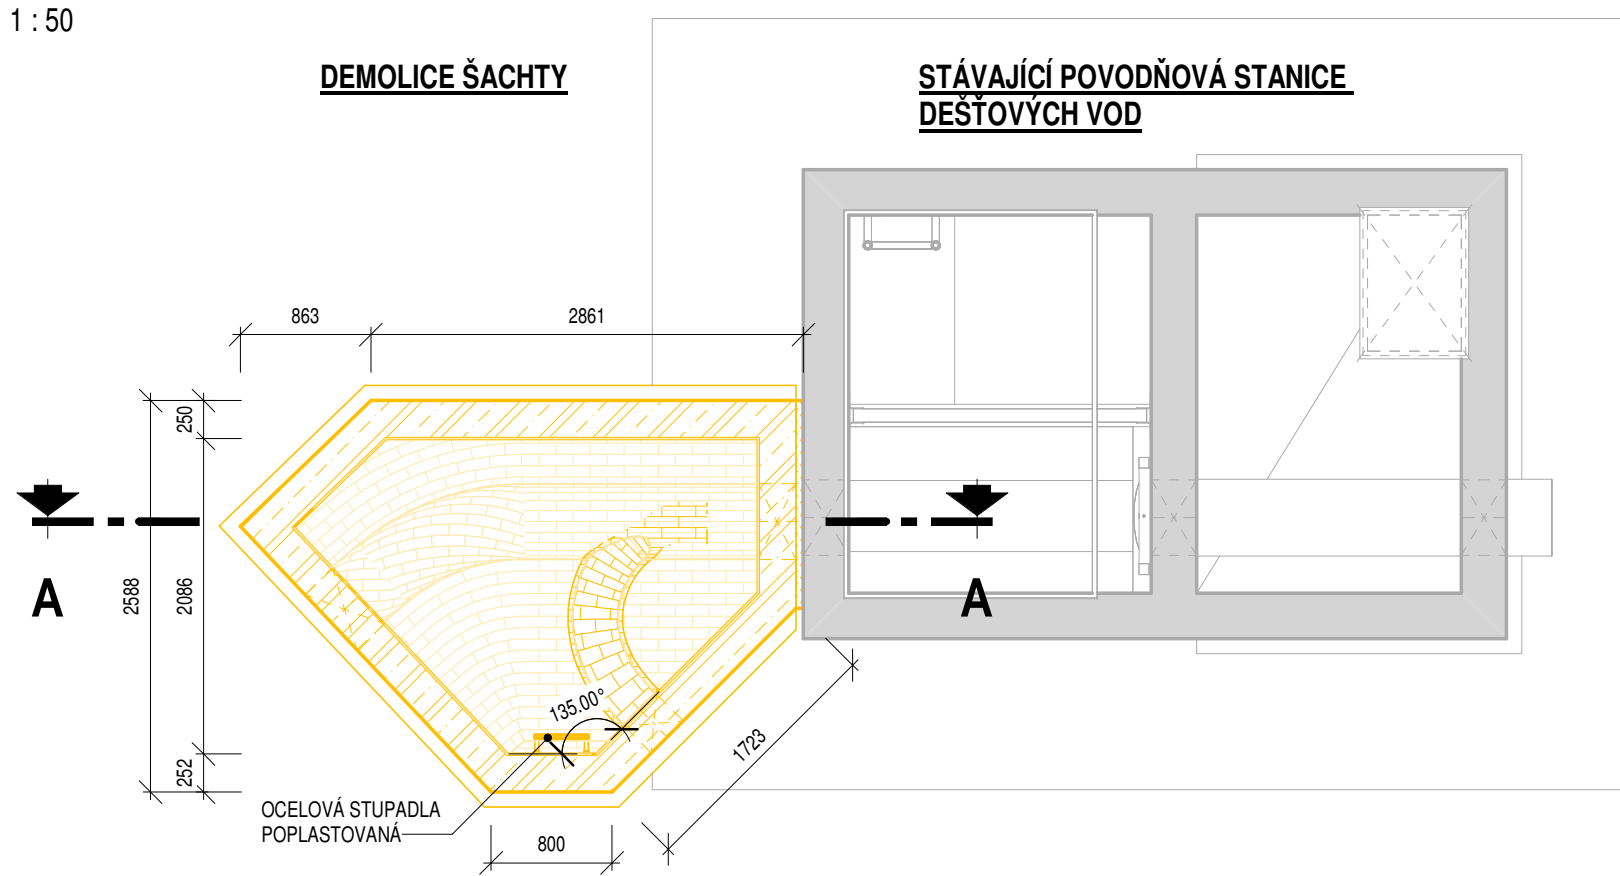


PŮDORYSNÝ POHLED

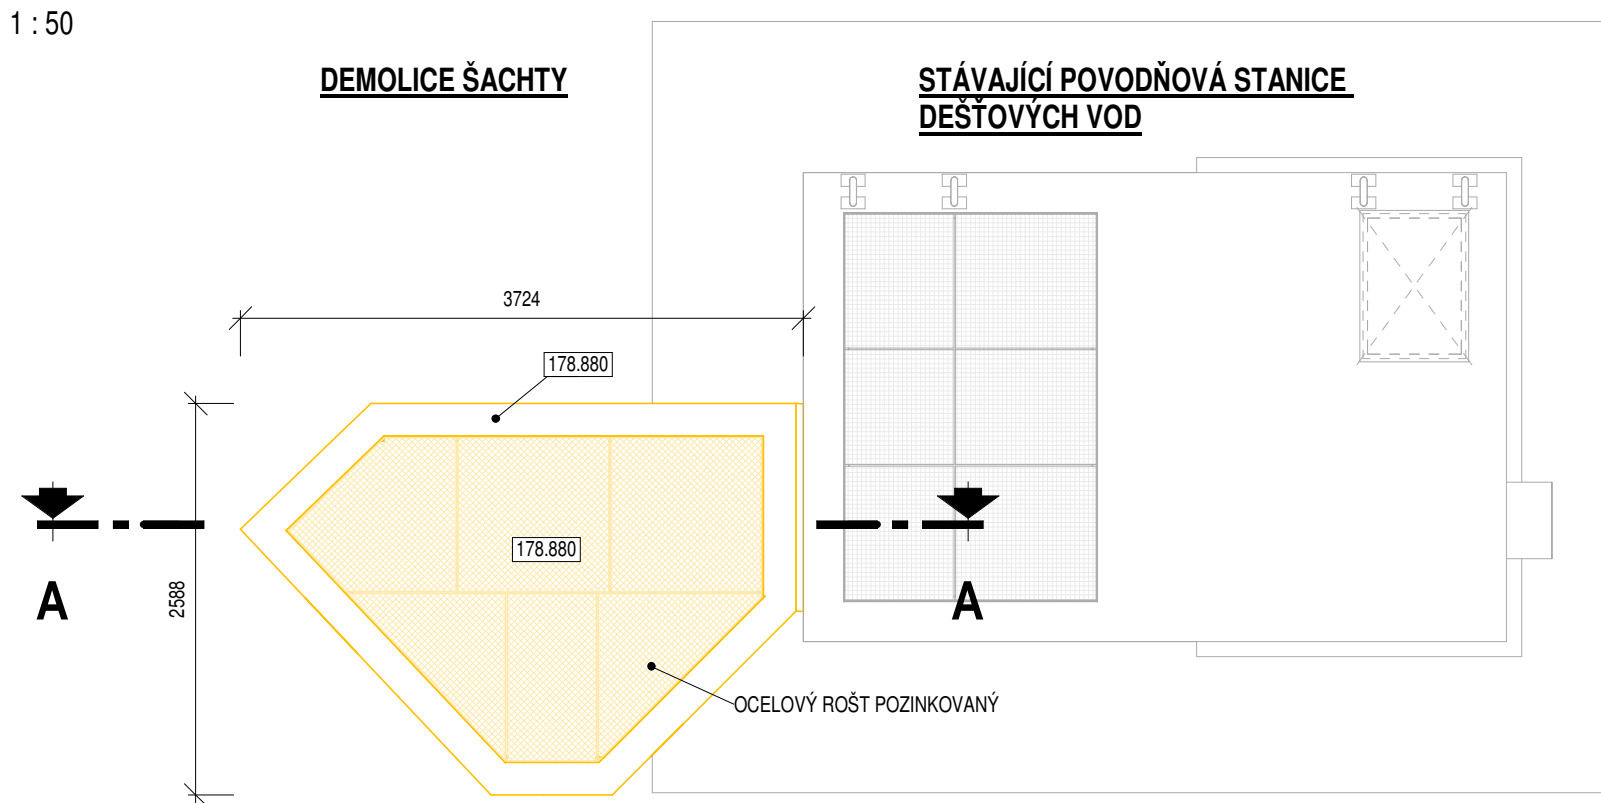

ŘEZ A-A

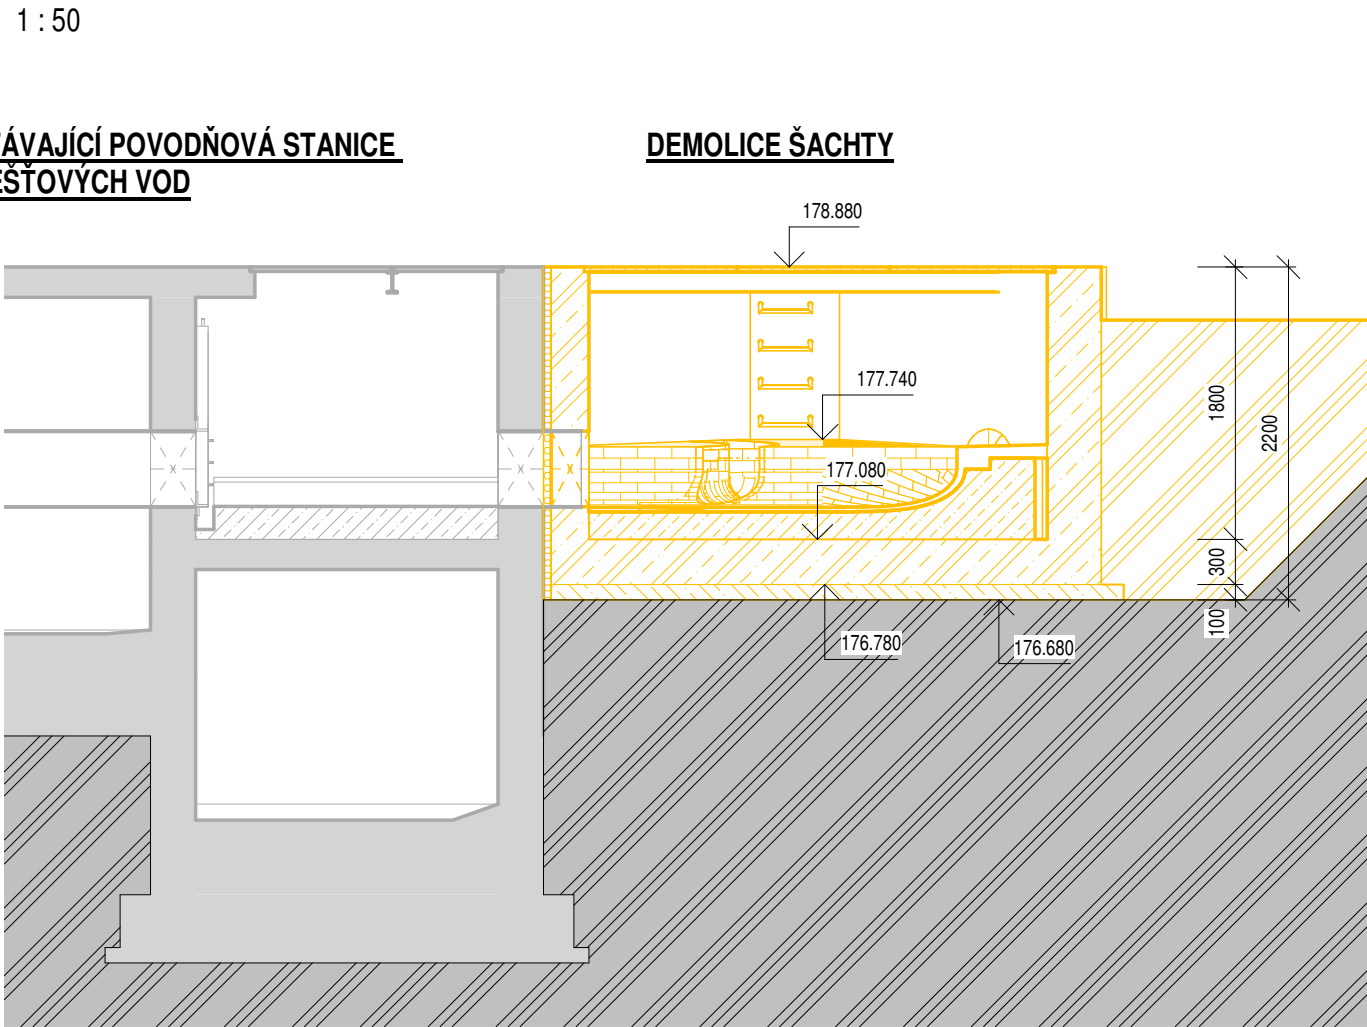

3D POHLED

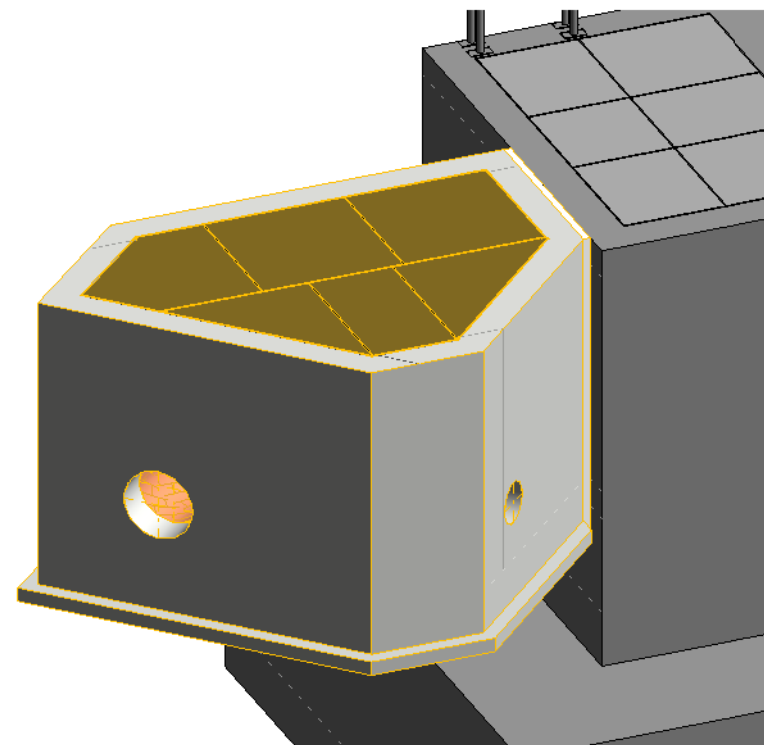

LEGENDA MATERIÁLŮ

- ŽELEZOBETON
- PODKLADNÍ BETON, BETONOVÁ MAZANINA
- SPÁDOVÝ BETON
- TEPELNÁ IZOLACE - EXTRUDOVANÝ POLYSTYREN
- HUTNĚNÝ ŠTERKOVÝ POLŠTÁŘ
- STÁVAJÍCÍ ZEMINA
- BOURANÉ KONSTRUKCE
- STÁVAJÍCÍ KONSTRUKCE PONECHANÉ


OBJEMY BOURANÝCH MATERIÁLŮ	
TYP KONSTRUKCE	OBJEM
EXTRUDOVANÝ POLYSTYREN	0.2 m³
OBKLAD Z KANALIZAČNÍCH CIHEL A KYSELINOVZDORNÝCH KLINKERŮ	0.4 m³
PODKLADNÍ BETON PROSTÝ - C12/15 - TL. 100 mm	0.8 m³
ŽB DESKA - BETON C30/37 - TL. 300 mm	2.1 m³
ŽB STĚNY - BETON C30/37- TL. 250 mm	4.1 m³

OBJEMY PODLE HMOTNOSTI	
TYP KONSTRUKCE	HMOTNOST
STUPADLOVÝ ŽEBŘÍK	6,0 kg
ŽÁROVĚ POZINKOVANÉ ROŠTY S OCELOVOU KONSTRUKCÍ Z VÁLCOVANÝCH PROFILŮ	160,0 kg

POZNÁMKA

- ZAKRESLENÍ STÁVAJÍCÍHO STAVU OBJEKTU BYLO ČÁSTEČNĚ PŘEVZATO Z PŮVODNÍ DOKUMENTACE. BYLA TAKTĚŽ PROVEDENA OBHLÍDKA A ZAMĚŘENÍ NA STAVBĚ A ROZDÍLY MEZI STÁVAJÍCÍ PD A SKUTEČNOSTÍ BYLY V TOMTO PROJEKTU ZOHLEDNĚNY. SKUTEČNÉ ROZMĚRY SE MOHOU OD TĚTO DOKUMENTACE LIŠIT. PROTO JE NUTNÉ PŘED PROVÁDĚNÍM STAVEBNÍCH PRACÍ OVĚRIT DLE POTŘEBY SKUTEČNÉ ROZMĚRY A SKLADBY KONSTRUKCÍ PŘÍMO NA STAVBĚ.
- VEŠKÉRY VYBOURANÝ MATERIÁL, KTERÝ NEBUDE DÁLE NA STAVBĚ VYUŽIT, BUDE ODVEZEN A ULOŽEN NA ŘÍZENOU SKLÁDKU. OCELOVÉ KONSTRUKCE, PO ODSOUHLASENÍ INVESTORA, BUDOU ODVEZENY NA SBĚRNÝ DVŮR.
- DEMOLICI OBJEKTU PROVĚST S OHLEDEM NA ZACHOVÁNÍ STÁVAJÍCÍHO OBJEKTU POVODŇOVÉ STANICE DEŠŤOVÝCH VOD.

0	-	-
Revize	Popis revize	Datum revize

		<b>AQUA PROCON s.r.o.</b> Projektová a inženýrská společnost Palackého tř. 12, 612 00 Brno tel.: +420 541 426 011, fax: +420 541 426 012 E-mail: info@aquaprocon.cz www.aquaprocon.cz
Vedoucí projektu	Ing. Jaroslav Jarolím	
Vedoucí dílčího projektu		
Zodpovědný projektant	Ing. Jaroslav Jarolím	
Vypracoval	Jakub Marek	
Kontroloval	Ing. Jan Polášek	

Investor	Město Pohořelice
Objednatel	Město Pohořelice

Formát	4x 1A4	Měřítko	1:50	Stupeň	ZD	Datum	08/2021	Zakázkové číslo	1541520-18
--------	--------	---------	------	--------	----	-------	---------	-----------------	------------

Projekt	POHOŘELICE - ČS U HŘIŠTĚ A RETENČNÍ NÁDRŽ		
D - Dokumentace objektů D.1 - Retenční nádrž D.1.4 - SO 304 TRUBNÍ ROZVODY			
			Souprava
Příloha	Číslo přílohy	Revize	
VÝKRES DEMOLICE ŠACHTY SŠ11	D.1.4.8	0	