

POVRCH ÚZEMÍ
VZDÁLENOST ÚSEKŮ

NÁZVY ŠACHET

PODÉLNÝ PROFIL STOKY "C"

MĚŘÍTKO 1:100 / 100

KÓTA NOVÉHO TERÉNU


KÓTA DNA POTRUBÍ

KÓTA STÁVAJÍCÍHO TERÉNU

STANIČENÍ [Km],[m]


SKLON [promile] - DÉLKA [m]
DN [mm] - MATERIÁL - DÉLKA [m]

ZATRAVNĚNO	CHODNÍK	KOMUNIKACE
		8,22

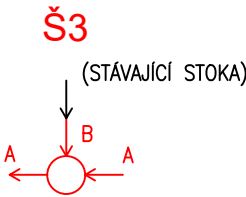


LEGENDA:

- STÁVAJÍCÍ OBJEKTY
- NOVÉ OBJEKTY
- DEMOLOVANÉ OBJEKTY

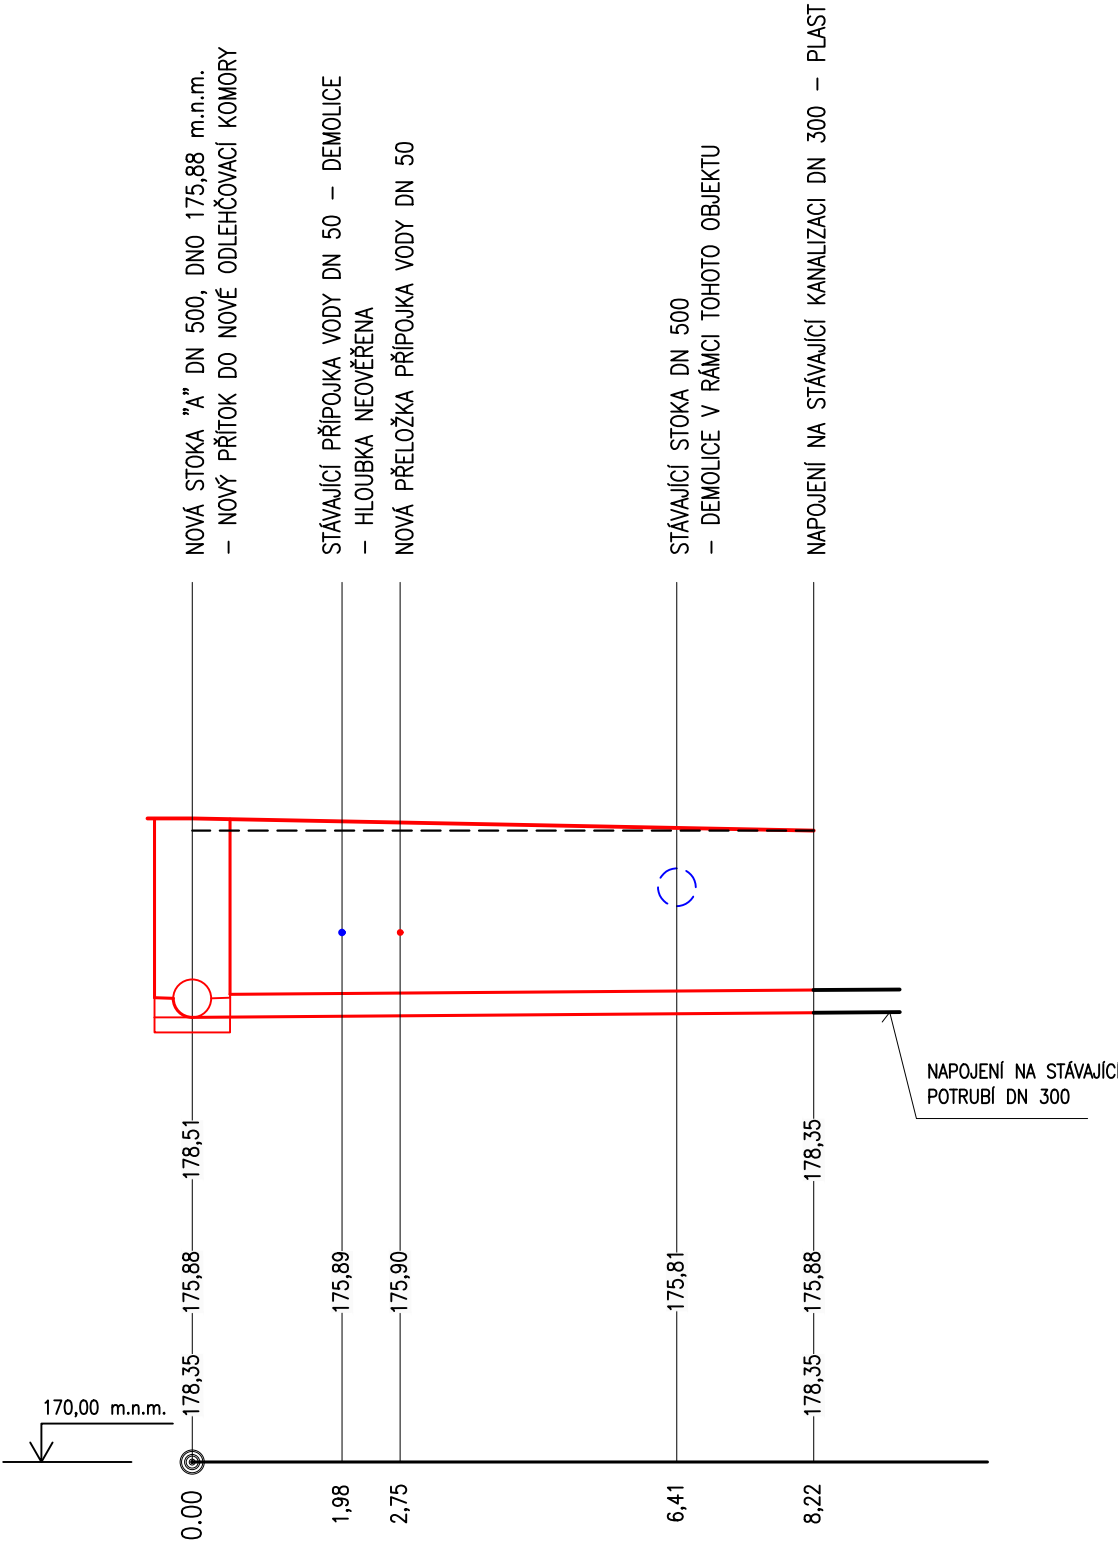

-	-	-
Revize	Popis revize	Datum revize

		AQUA PROCON s.r.o. Projektová a inženýrská společnost Palackého tř. 12, 612 00 Brno tel.: +420 541 426 011 E-mail: info@aquaprocon.cz www.aquaprocon.cz	
Vedoucí projektu	Ing. Jaroslav Jarolím		
Vedoucí dílčího projektu			
Zodpovědný projektant	Ing. Jaroslav Jarolím		
Vypracoval	Rostislav Husák		
Kontroloval	Ing. Jan Polášek		

Investor	Město Pohořelice		
Objednatel	Město Pohořelice		

Formát	420x297	Měřítko	1:100/100	Stupeň	ZD	Datum	08/2021	Zakázkové číslo	1541520-18
--------	---------	---------	-----------	--------	----	-------	---------	-----------------	------------

Projekt		POHOŘELICE - ČS U HŘIŠTĚ A RETENČNÍ NÁDRŽ		
		D - Dokumentace objektů D.1 - Retenční nádrž D.1.4 - SO 304 TRUBNÍ ROZVODY		
Příloha		PODELNÝ PROFIL STOKY "C"		Souprava
		Číslo přílohy D.1.4.4		Revize 0