


SO 405 KOMUNIKACE SITUACE, M 1:250

LEGENDA INŽENÝRSKÝCH SÍTÍ:


NAVŘÍZENÉ

Výtlačné potrubí

Vedení NN - podzemní

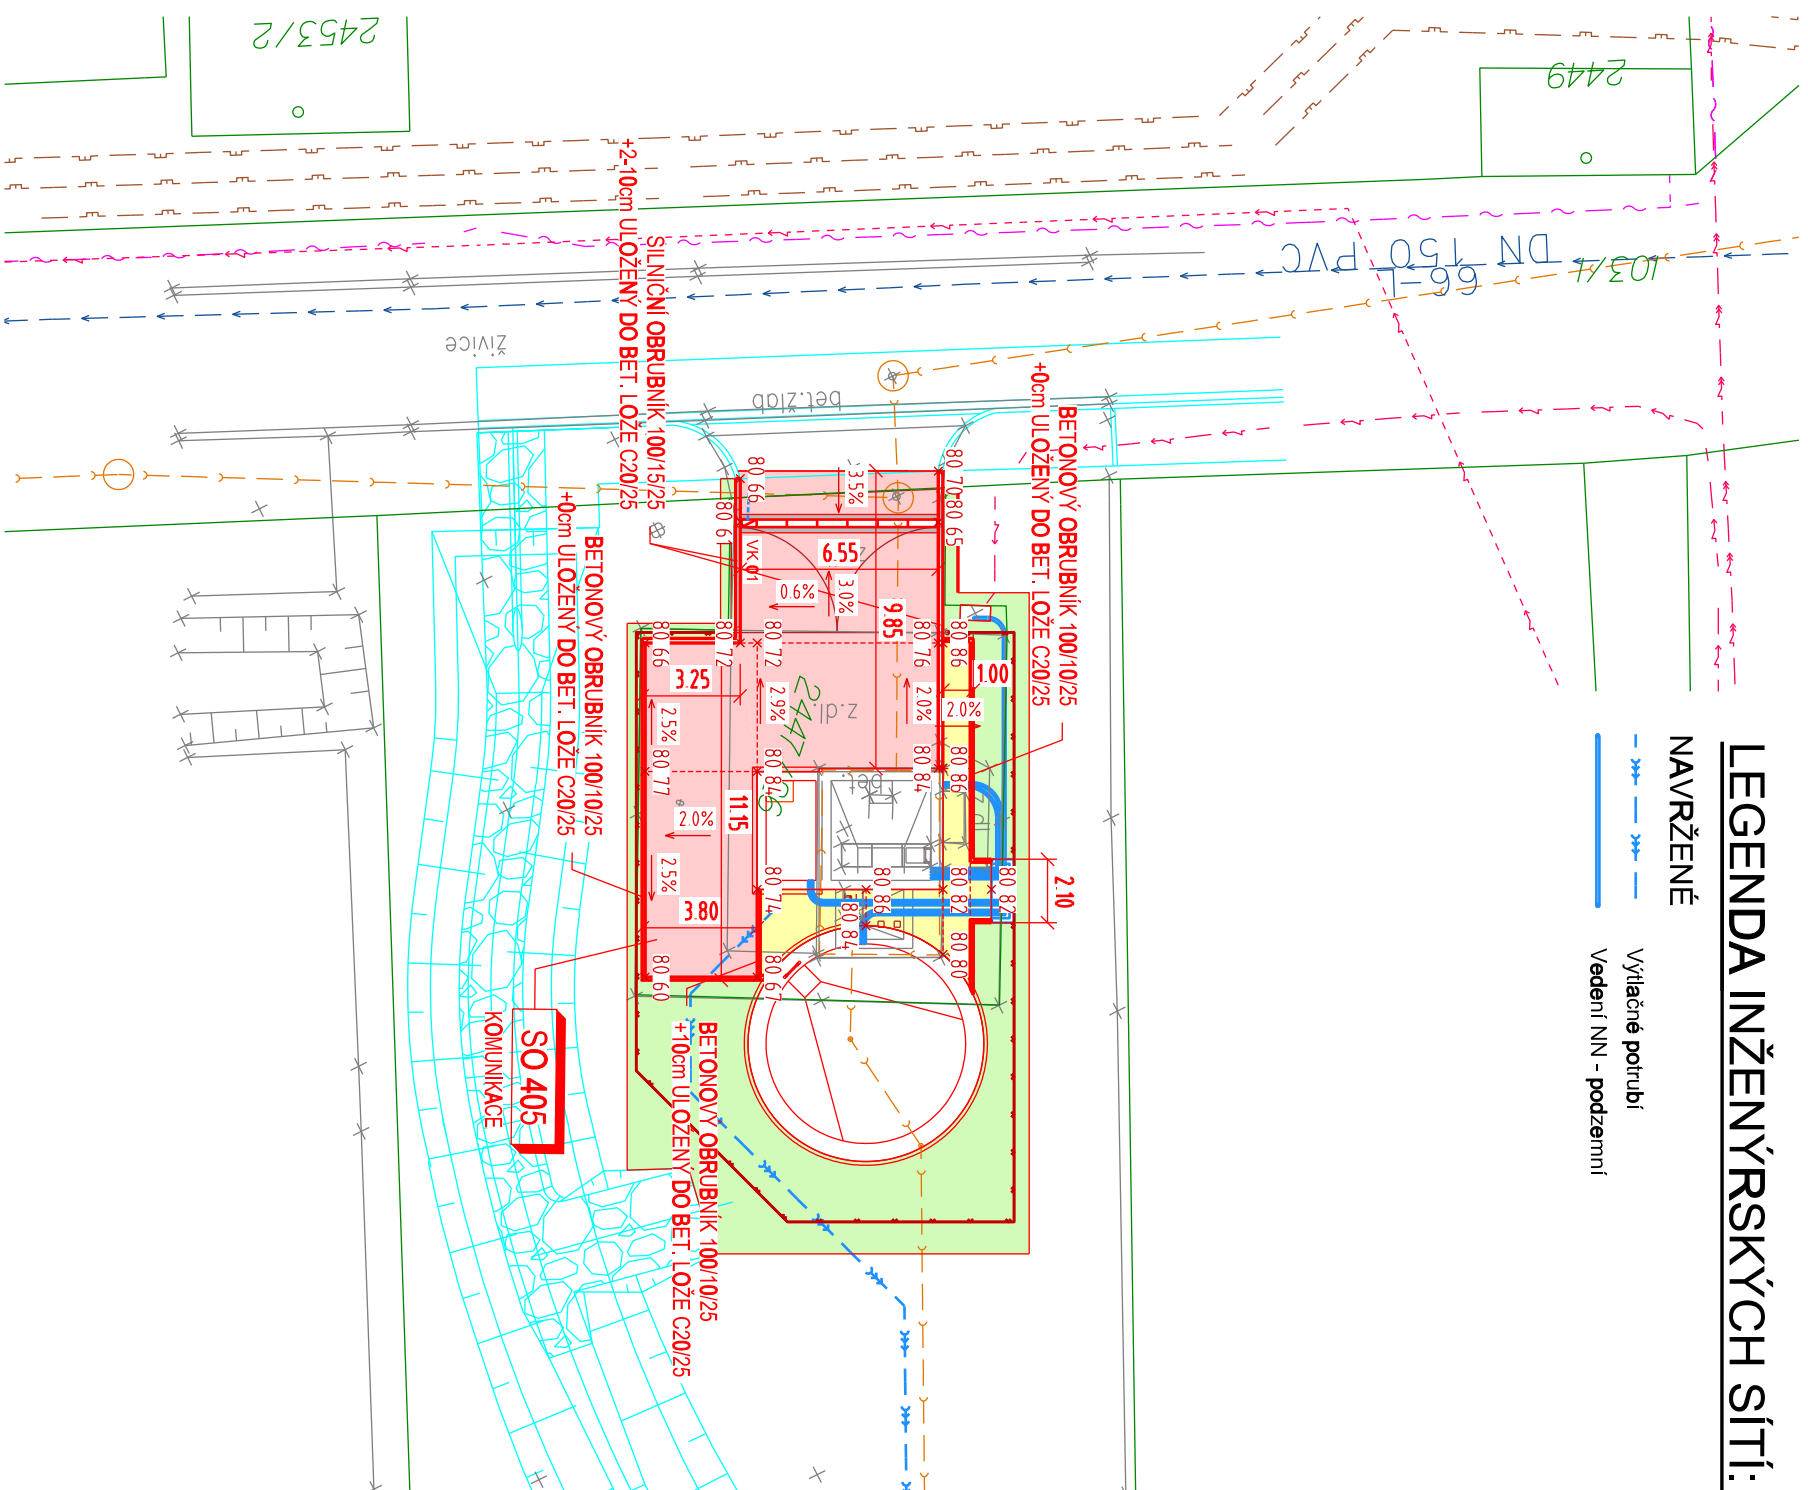

LEGENDA:

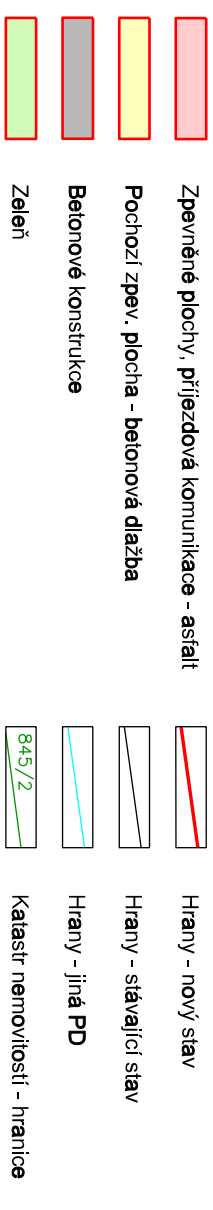



POZNÁMKA:


Před započítáním výkopových prací, je nutno provést zaměření a vytyčení všech stávajících podzemních a nadzemních inženýrských sítí a zajistit jejich ochranu dle pokynů jednotlivých správců.

Souřadnicový systém: JTSK
Výškový systém: BpV

<i>ReviZe</i>	<i>Pop's reViZe</i>	<i>Datum reViZe</i>
---------------	---------------------	---------------------

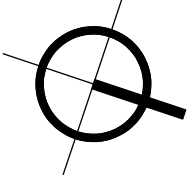

		SILNIČNÍ PROJEKT spol. s r.o. Palackého třída 12, 612 00 Brno	
<i>Zodpovědný projektant</i>	Ing. Ondřej Běloušek		
<i>Vypracoval</i>	Ing. Miroslav Marek		
<i>Kontroloval</i>	Ing. Ondřej Běloušek		

	
<i>Vedoucí projektu</i>	Ing. Jaroslav Jarolím
<i>Vedoucí dílčího projektu</i>	

AQUA PROCON s.r.o.
 Projektová a inženýrská společnost
 Palackého tř. 12, 612 00 Brno
 tel.: +420 541 426 011
 E-mail: info@aquaprocon.cz
www.aquaprocon.cz

<i>Investor</i>	Město Pohořelice
<i>Objednatel</i>	Město Pohořelice

Formát	2x44	Měřítko	1:250	Stupeň	ZD	Datum	08/2021	Základové číslo	1541520-18
--------	------	---------	-------	--------	----	-------	---------	-----------------	------------

<p><i>Projekt</i></p> <p>POHOŘELICE - ČS U HŘIŠTĚ A RETENČNÍ NÁDRŽ</p> <p>D Dokumentace objektů</p> <p>D.2 Čerpací stanice 02</p> <p>D.2.5 SO 405 KOMUNIKACE</p>		
<p><i>Příloha</i></p> <p>SITUACE</p>	<p><i>Číslo přílohy</i></p> <p>D.2.5.2</p>	<p><i>Souprava</i></p> <p><i>Revize</i></p> <p>0</p>