

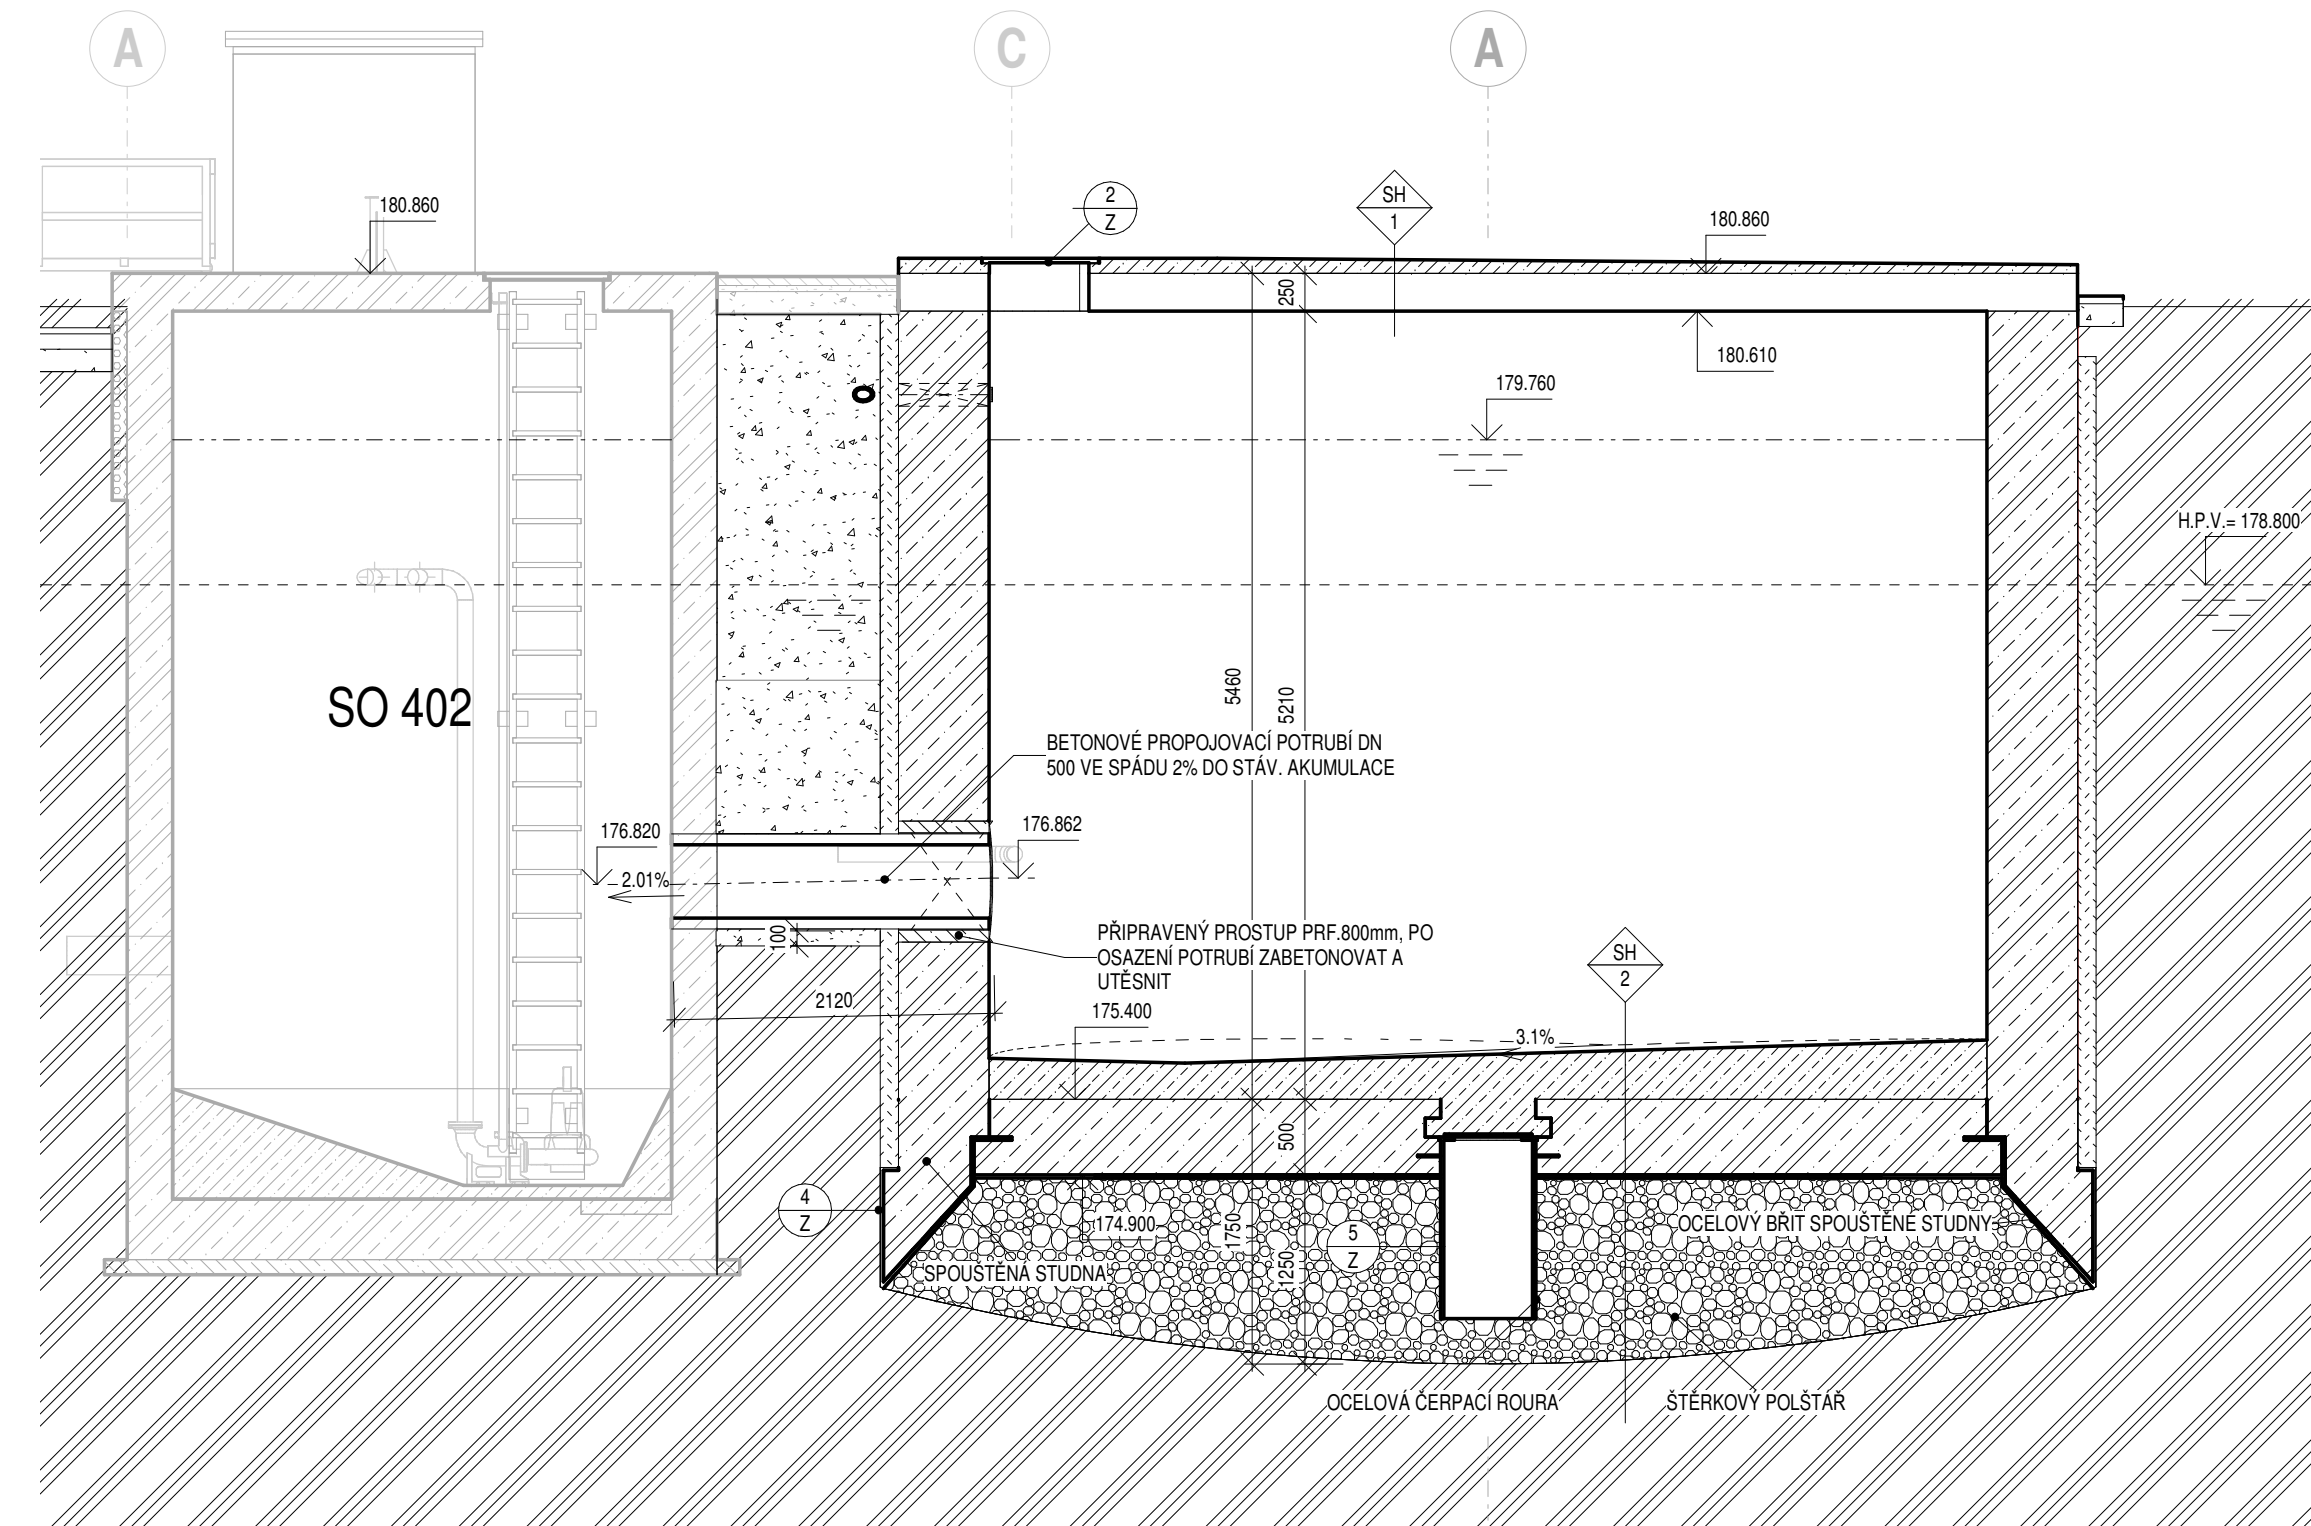


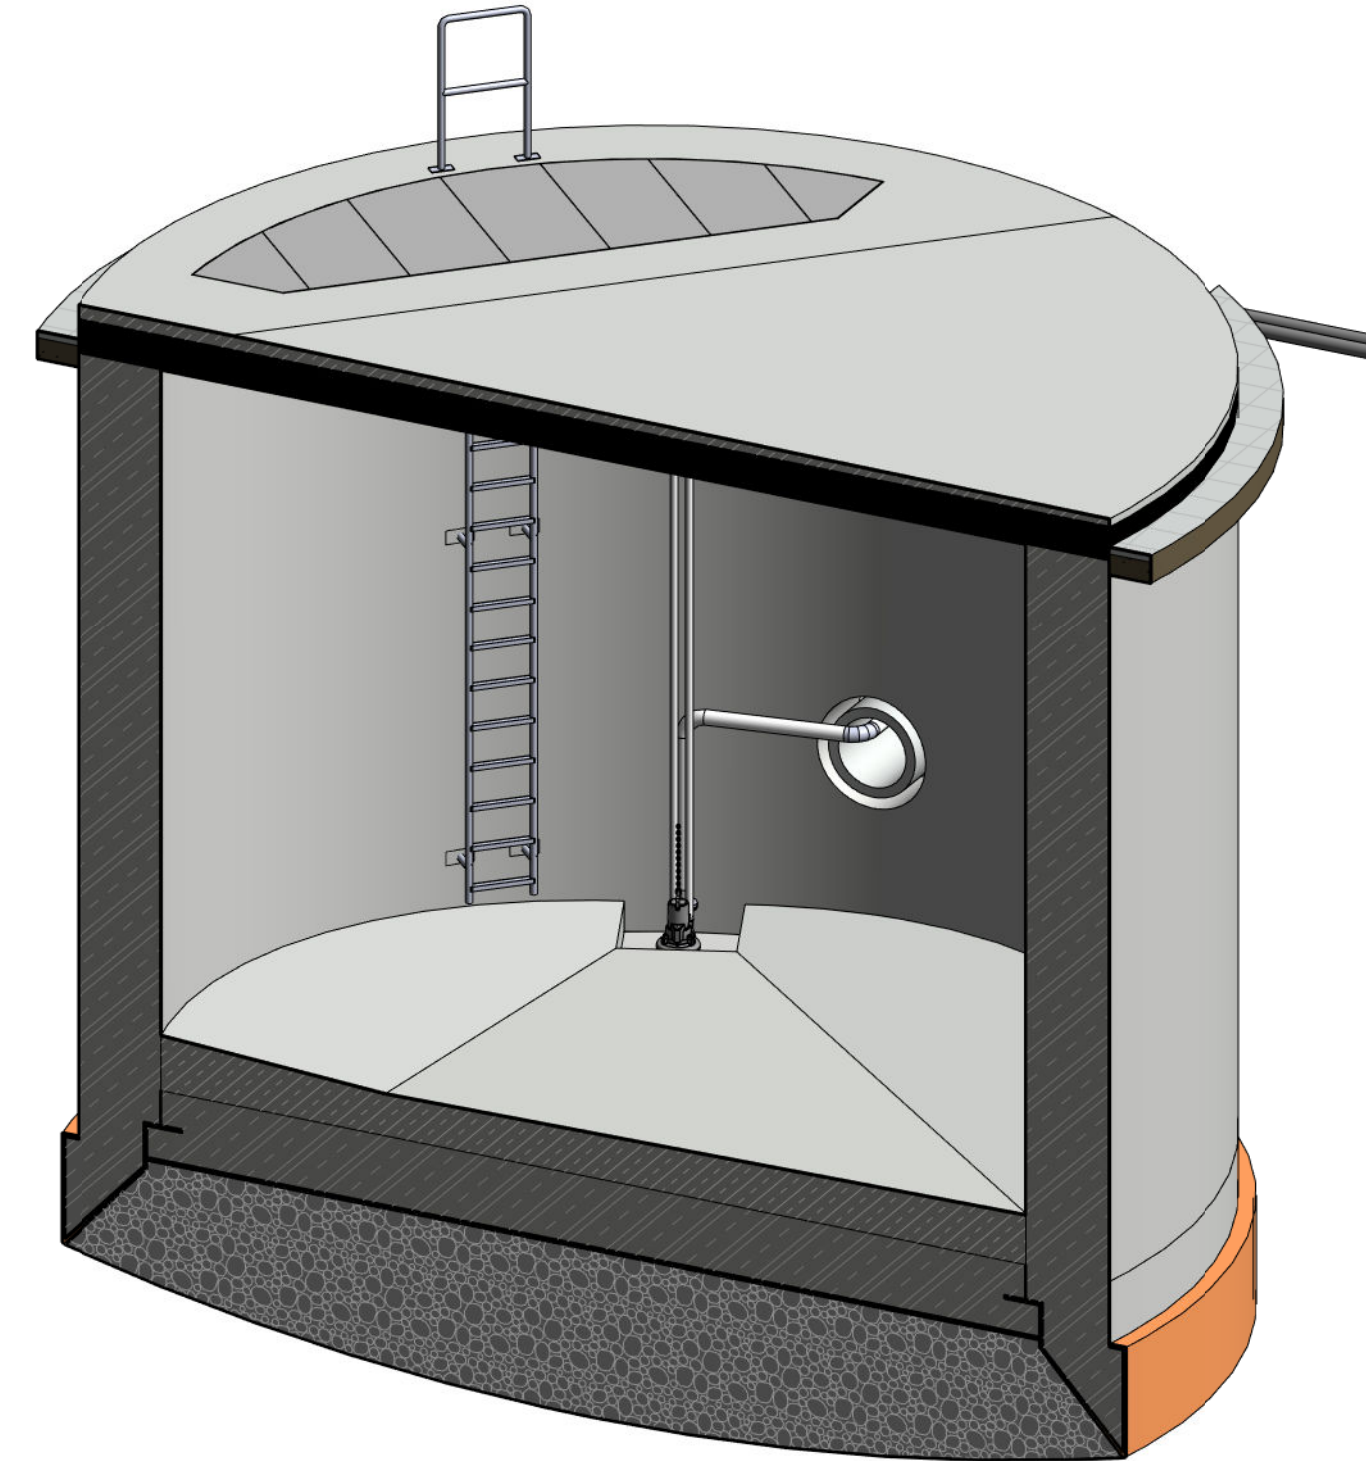


 



1 : 50

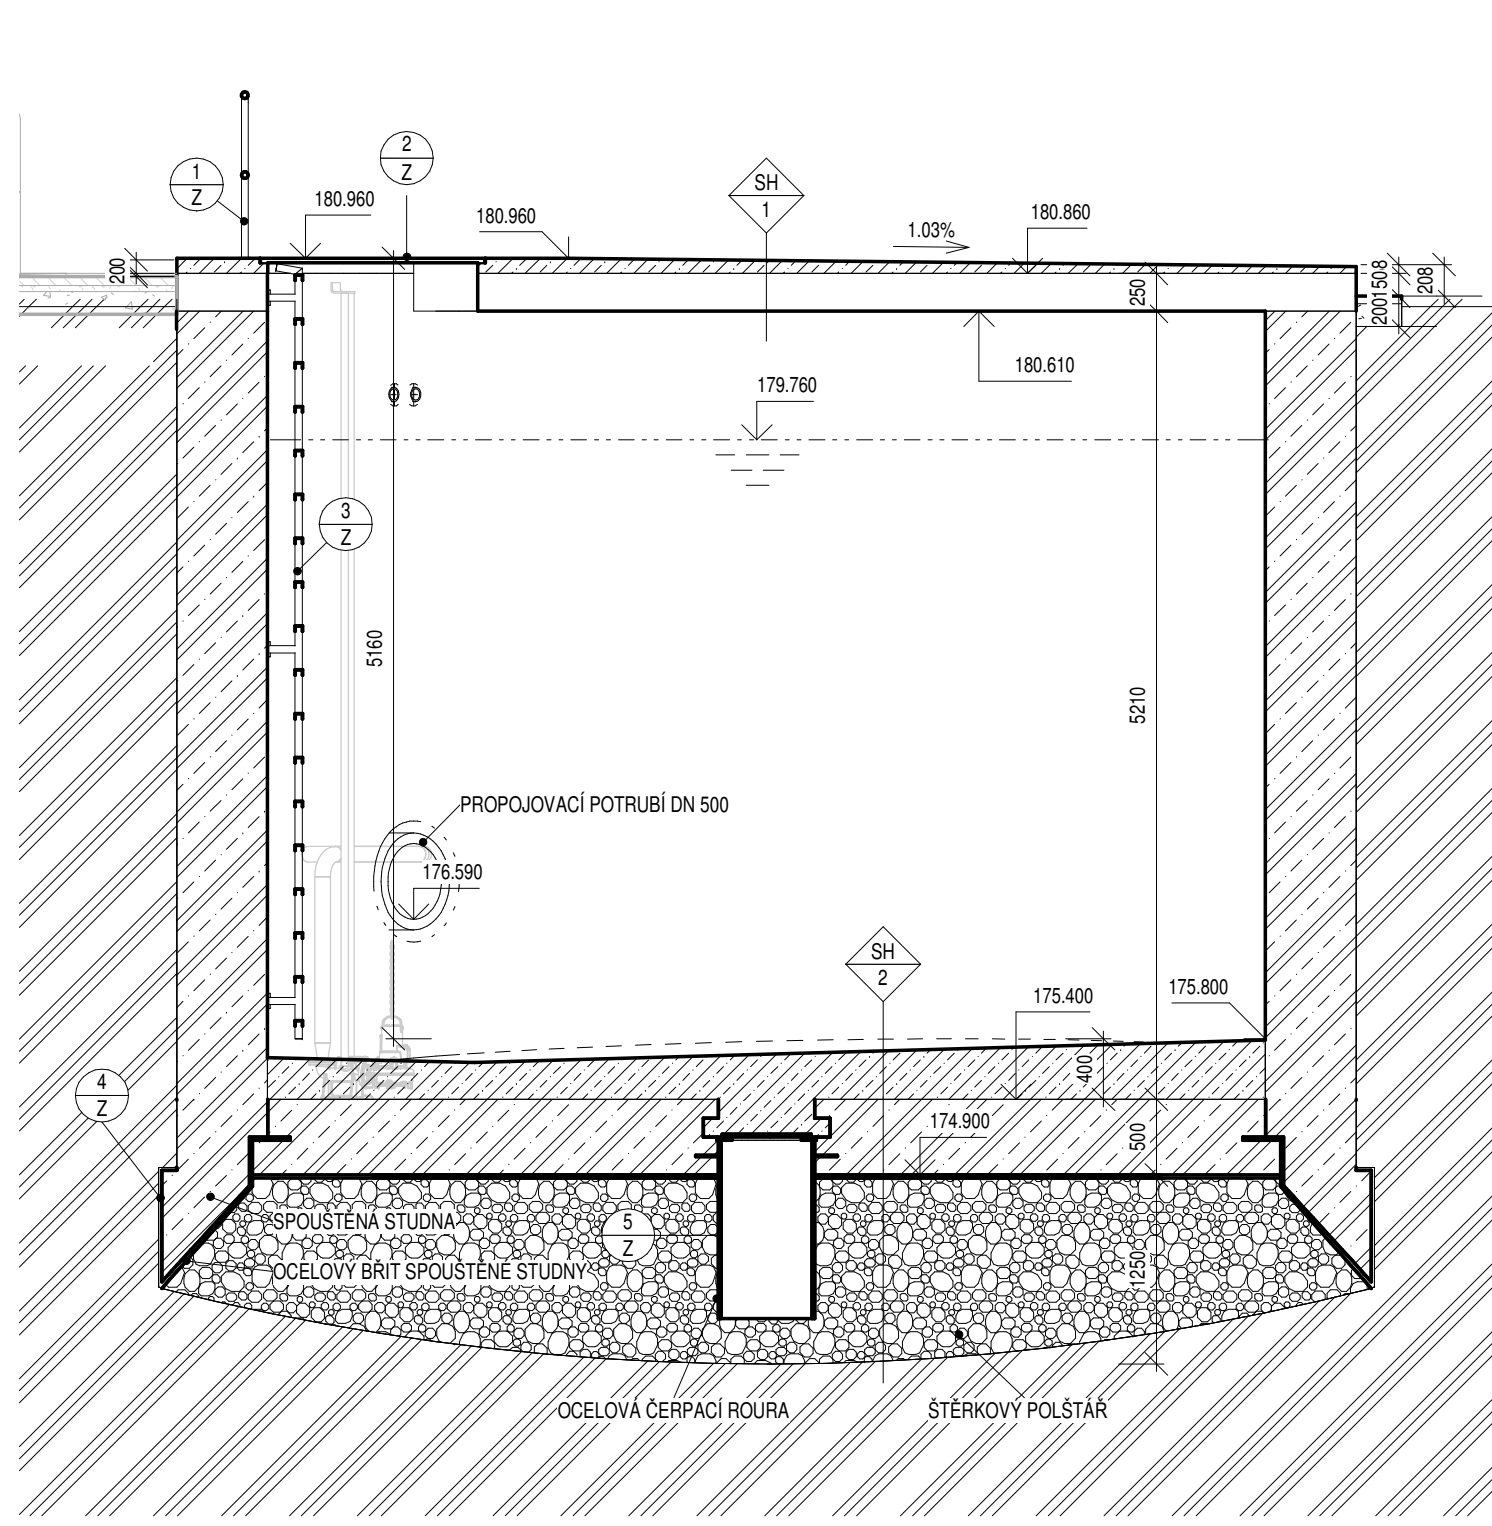

1 : 50



- | | |
|---|---|
|  | ŽELEZOBETON C30/37 - XC4, XF1, XA1 |
|  | STAVENIŠTNÍ PREFABRIKÁT C30/37 - XC4, XF3, XA1 |
|  | SPÁDOVÝ BETON - TŘÍDA BETONU DLE SKLADBY KONSTRUKCE |
|  | HUTNĚNÝ ŠTERKOVÝ POLŠTÁŘ |
|  | NÁSPY - Z VHDNÉ ZEMINY, HUTNĚNÝ |
|  | ZÁSPY - Z VHDNÉ ZEMINY, HUTNĚNÝ |
|  | STÁVÁJÍCÍ ZEMINA |


- SH 1** **STROP AKUMULAČNÍ JIMKY**

 - EPOXI-POLYURETANOVÁ STĚRKA SE VÝSYPEM KŘEMIČITÝM PÍSKEM - VIZ POZNÁMKA (VYTÁŽENA NA STĚNY DO VÝŠKY MIN. 200 mm)
 - BET. SPÁDOVÁ MAZÁNINA C30/37 - XC4, XF3, XA1 - TL. 50-100 mm (PŘI HORNÍM LÍCI VYTŽÍT SÍŤ 0,5-100, (0,5-150))
 - PENETRACE - ADHEZNÍ MŮSTEK
 - ŽELEZOBETONOVÁ STROPNÍ DESKA - BETON C30/37 - XC4, XF3, XA1 - TL. 250 mm

SH 2 **DNO AKUMULAČNÍ JIMKY**

 - BET. SPÁDOVÁ MAZÁNINA C30/37 - XC4, XF1, XA1 - TL. 220-400 mm (PŘI HORNÍM LÍCI VYTŽÍT SÍŤ 0,5-150, (0,5-150))
 - PENETRACE - ADHEZNÍ MŮSTEK
 - ŽELEZOBETONOVÉ DNO SPOUŠTĚNÉ STUDNY, BETON C30/37 - XC4, XF1, XA1 - TL. 500 mm
 - HUTNĚNÝ STĚRKOVÝ POLŠTÁŘ - TL. VÝKRES
 - GEOTEXTILIE ZE SYNTETICKÝCH VLÁKEN PL. HMOTNOST MIN. 500 g/m²
 - ROSTLÝ TERÉN

0	-	.
Revize	Popis revize	Datum revize

 AQUA[®] PROCON	AQUA PROCON s.r.o. Projektová a inženýrská společnost Palackého tř. 12, 612 00 Brno tel.: +420 541 426 011, fax: +420 541 426 012 E-mail: info@aquaprocon.cz www.aquaprocon.cz
--	---

Investor	Město Pohořelice
Objednatel	Město Pohořelice

Formát	5x 1A4	Měřítko	1:50	Stupeň	ZD	Datum	08/2021	Zakázkové číslo	1541520-18
--------	--------	---------	------	--------	----	-------	---------	-----------------	------------

POHOŘELICE - ČS U HŘIŠTĚ A RETENČNÍ NÁDRŽ