


SCHEMA NAPAJENÍ ODVODŇOVACÍHO ŽLABU DO NOVÉHO KANALIZAČNÍHO ŘADU V KOMUNIKACI

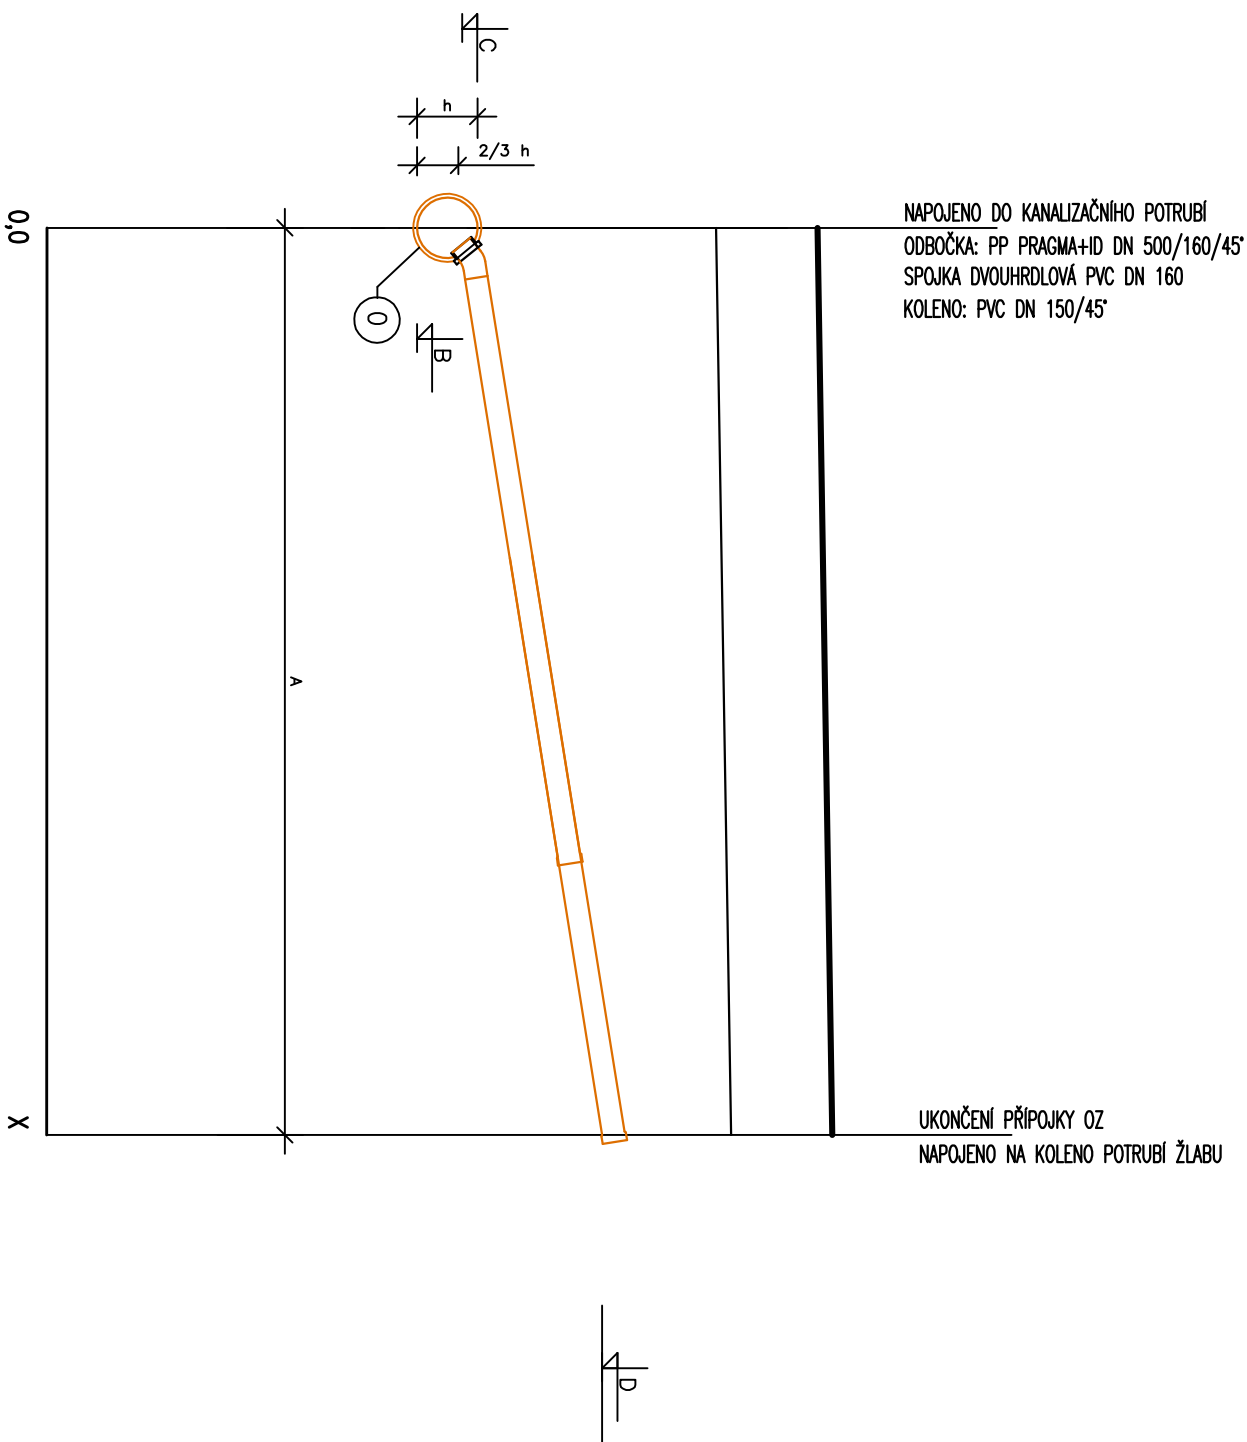

- ☐ A

 - DÉLKA PŘÍPOJKY PRO ODVODŇOVACÍ ŽLABY
 - DÉLKA JEDNOTLIVÝCH PŘÍPOJEK PRO OZ
 - JE PATRNO Z KOORDINAČNÍ SITUACE

- CELKOVÁ DÉLKA PŘÍPOJKY PRO OZ

PŘÍPOJKY BUDE UKONČENA NA MÍSTĚ ZNÁZORŇENÉM V SITUACI.

NA TUTO PŘÍPOJKU MAVAJE KONSTRUKCE OZ.

☐ B

NIVELETA KANALIZAČNÍHO ŘÁDU V MÍSTĚ PŘÍPOJKY

☐ C


NIVELETA NÁPOJENÍ OSY PŘÍPOJKY OZ

☐ D

NIVELETA POTRUBÍ PŘÍPOJKY OZ

PŘÍPOJKY PRO OZ BUDOU DO HLAVNÍHO KANALIZAČNÍHO ŘÁDU NÁPOJENY POMOCÍ VLOŽENÝCH ODBOČEK (TVAROVEK ODBOČNÝCH – PP)

l=min. 1,5%
PVC KG DN 150, SN 8

Zodpovědný pracovník		Výpracoval		
Ing. MILAN BARTOLÁŠ		Ing. MICHAL BARTOLÁŠ		
<p>Investor: Obec Kobylí, Kobylí č.p. 459, 691 10 Kobylí</p>				
<p>Akce: Kobylí – ulice Osvození</p>				
<p>SO 01 – KANALIZACE JEDNOTNÁ</p>				
Měřítko		Číslo přílohy		
1:50		D.1.1.h.5.2.		