



PODÉLNÝ PROFIL – VODOVOD
VĚTV: PROPOJENÍ ŘADU "5-1" A "7"
MĚŘÍTKO: 1:200/100



PODÉLNÝ PROFIL – VODOVOD
VĚTEV: PROPOJENÍ ŘADU "5-1" A "5"
MĚŘITKO: 1:200/100

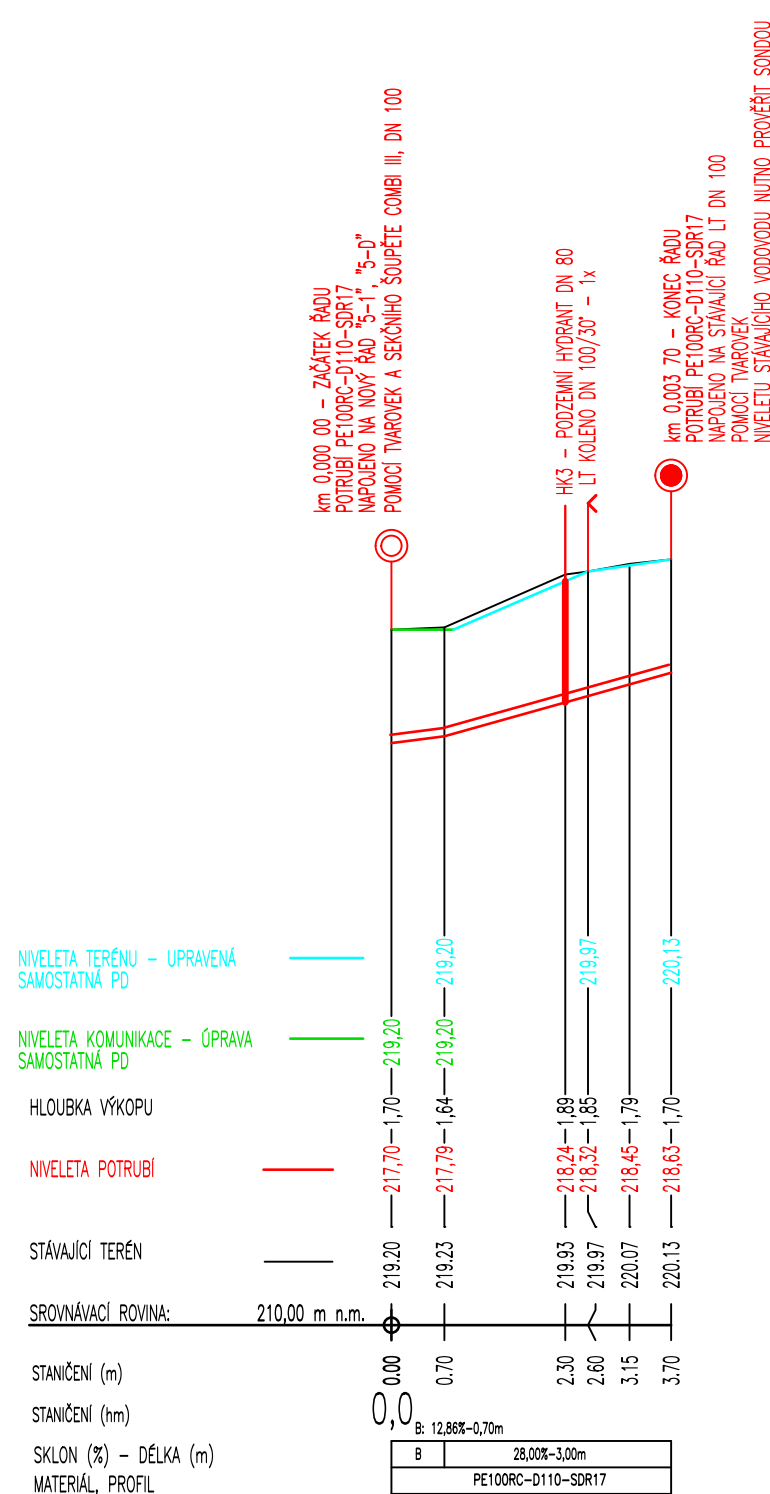

Zodpovedný pracovník	Vypracoval	 AQUA CENTRUM Brečlovč s.r.o. Kopanič 27, 600 06 Brečlovč IČO: 65710063, DIČ: CZ06063 Tel.: 519 333 089, e-mail: aqua@bwc.cz	
Ing. MILAN BARTOŠIČ	Ing. MICHAL BARTOŠIČ		
Investor:	Obec Kobylí, Kobylí č.p. 459, 691 10 Kobylí	Formát	A1
Akte:	Kobylí – ulice Osvobození SO 02 – VODOVOD	Datum	05/2022
		Arch. číslo	5/2022
		Stupeň PD	PD SP
		Mřížky	Číslo přílohy
		DLE PP	D.1.2.g.