VZOROVÁ SESTAVA PODZEMNÍHO HYDRANTU
NA POTRUBÍ PE100RC–D110–SDR17
BOČNÍ HYDRANTY

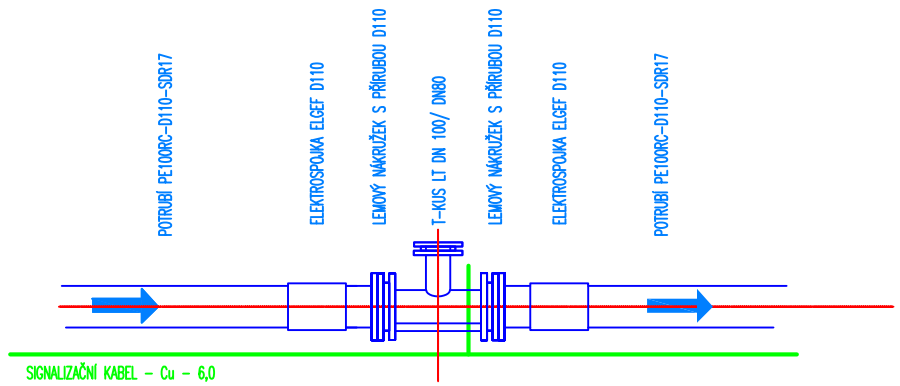

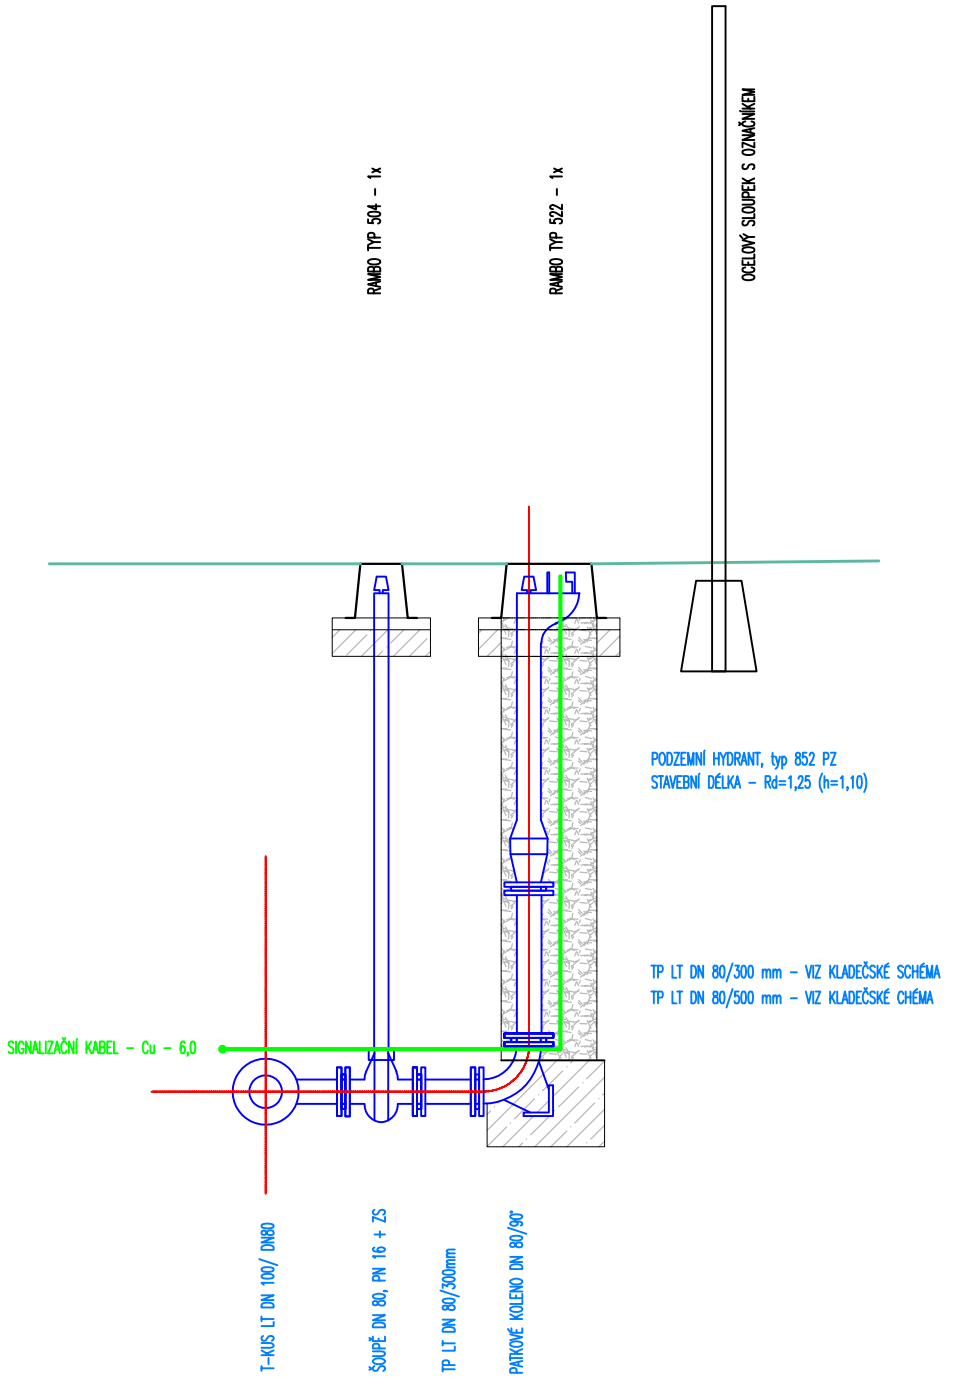

KAMENIVO PRANÉ FR. 4–8mm

BETON C 12/15 – XC2 (S1)

Zodpovědný pracovník	Vypracoval		AQUA CENTRUM Břeclav s.r.o.
Ing. MILAN BARTOLŠIC	Ing. MICHAL BARTOLŠIC	Bartolšic	Kapusty 27, 690 06 Břeclav IČO 60710063, DIČ CZ60710063 tel.: 519 333 689, e–mail:aqc@wo.cz

Investor: Obec Kobylí, Kobylí č.p. 459, 691 10 Kobylí	Formát	A3
Akce: Kobylí – ulice Osvobození	Datum	05/2022
	Arch. číslo	5/2022
SO 02 – VODOVOD	Stupeň PD	PD SP
VZOROVÁ SESTAVA PODZEMNÍHO HYDRANTU BOČNÍ HYDRANT DN 80 – HV1, HK1, HV2, HK3	Měřítko 1:25	Číslo přílohy D.1.2.e.1.