


SO 01.1–PŘELOŽKA ZÁSOBOVACÍHO ŘADU

ŘEZ ULOŽENÍM POTRUBÍ V KOMUNIKACI


– PE 100RC, prof.160x9.5mm

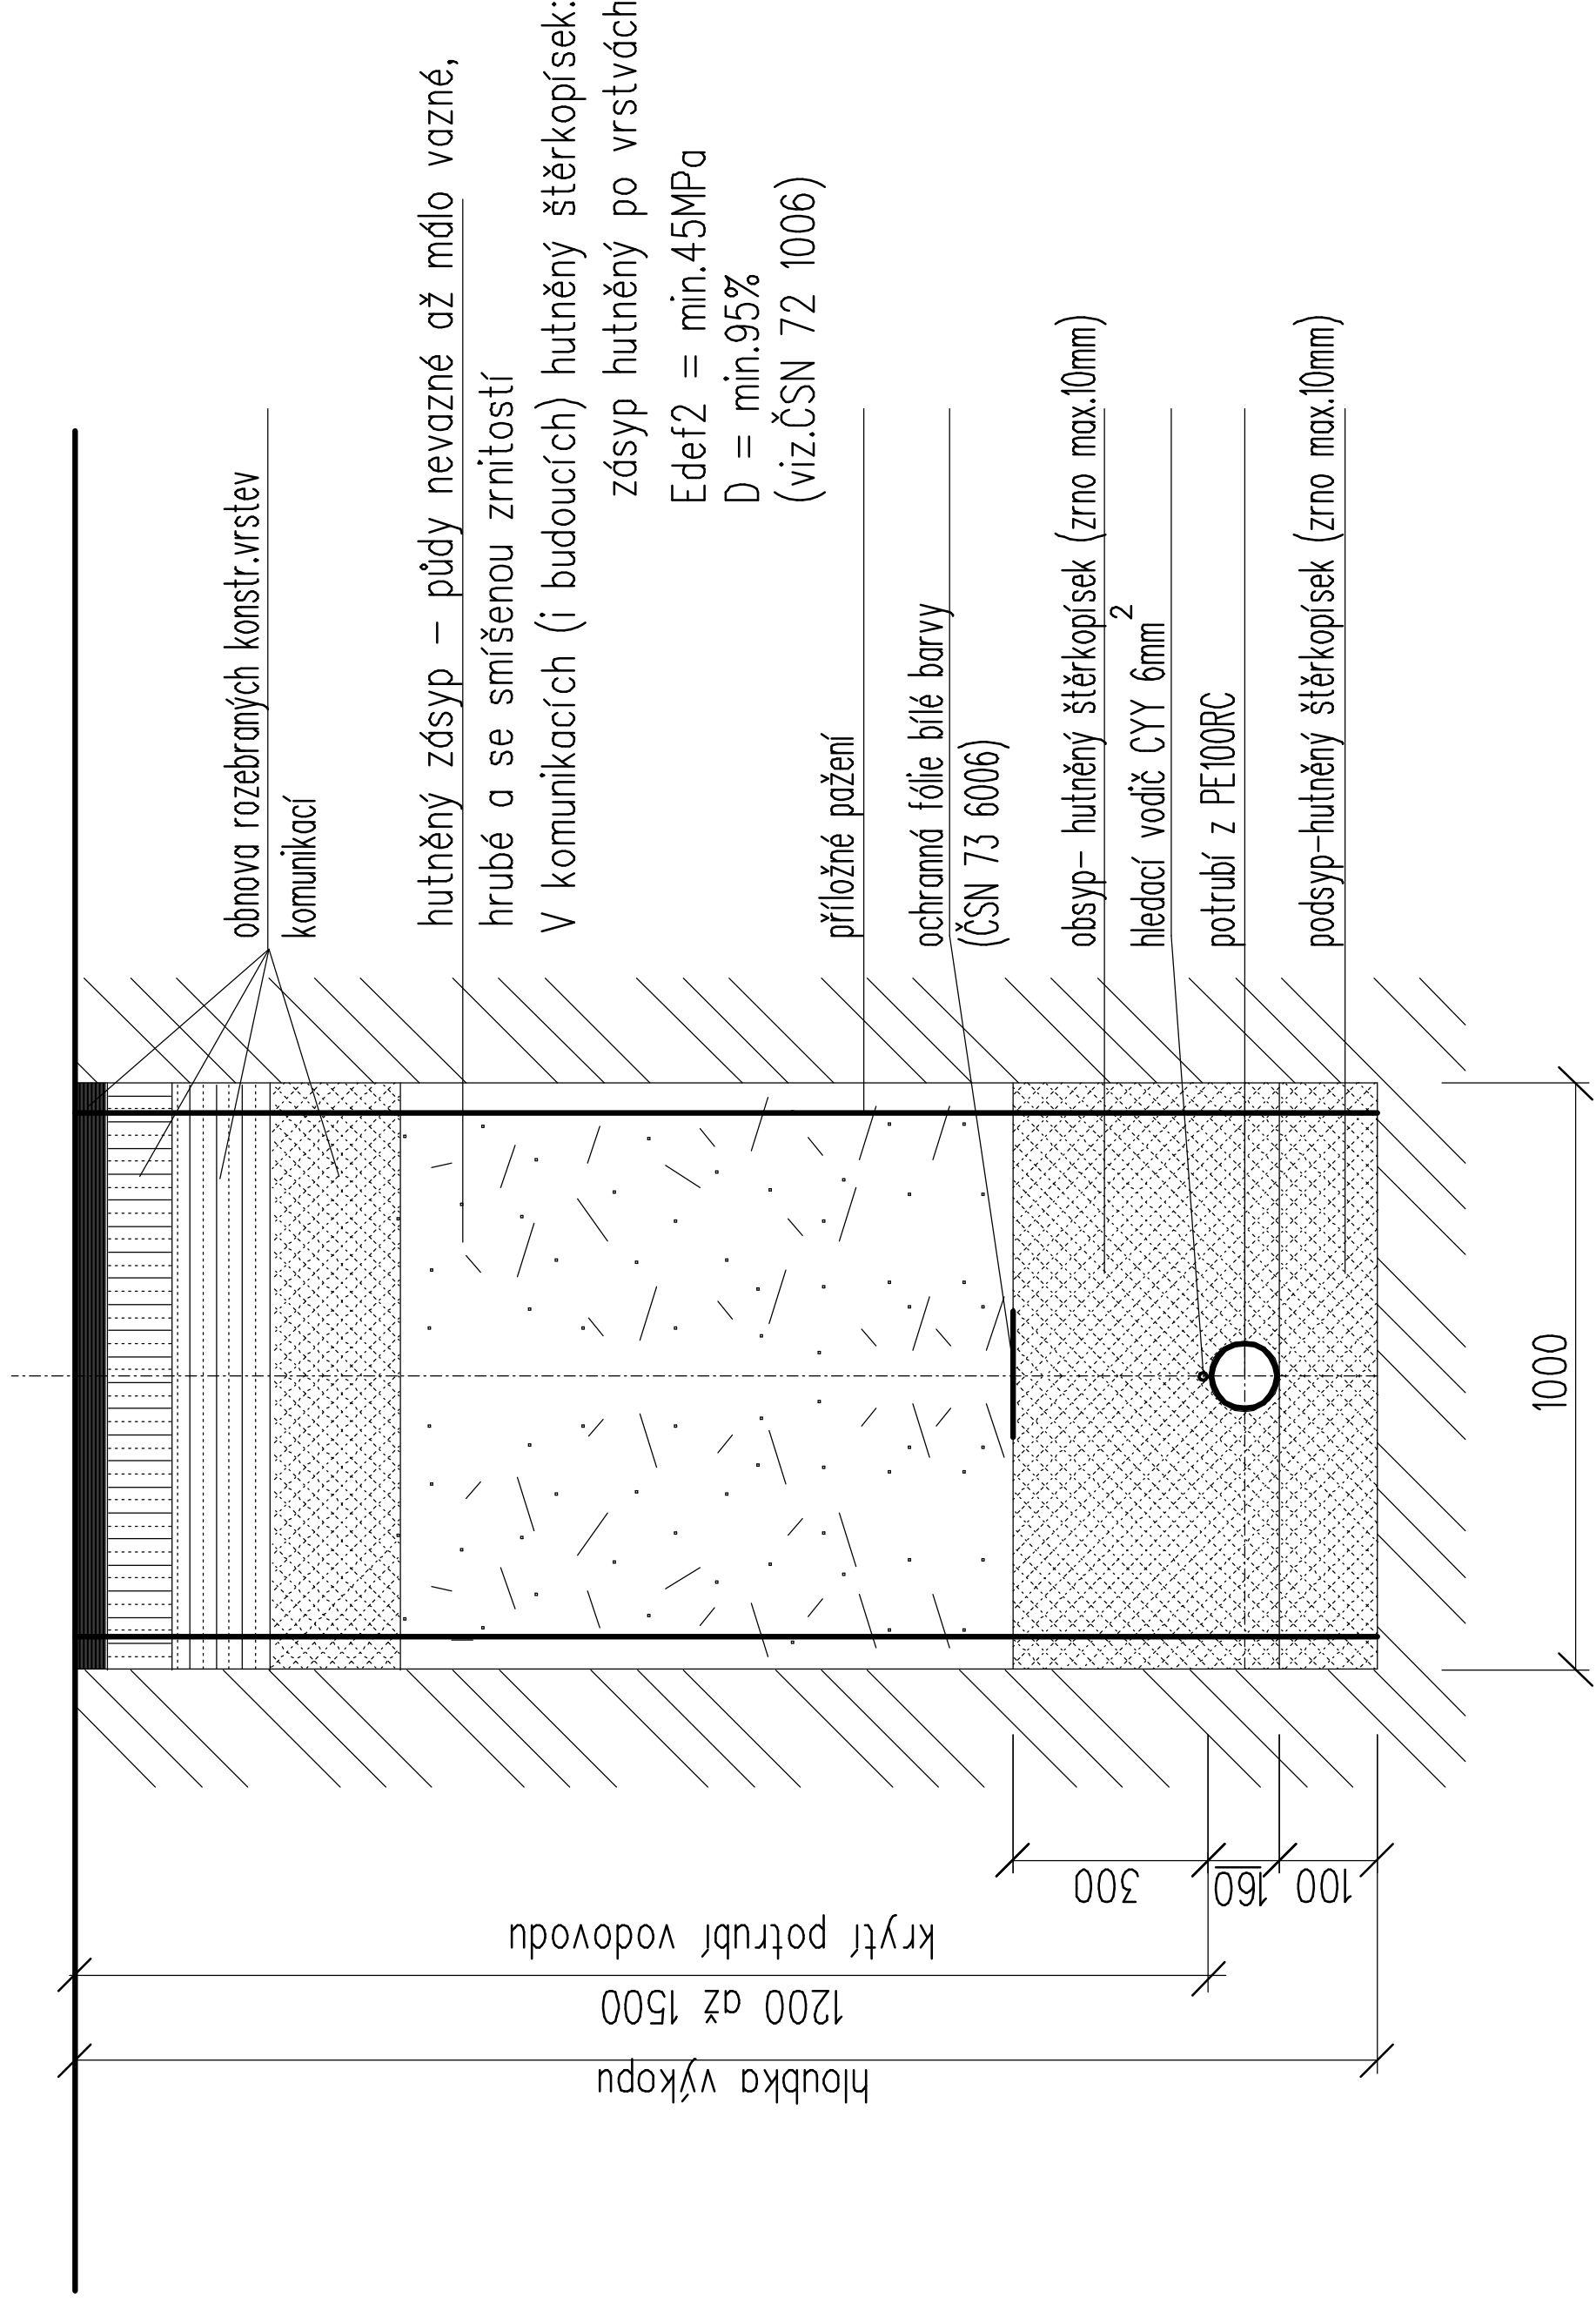

SO 01.2–PŘEPOJENÍ VODOVODNÍCH PŘÍPOJEK


VODOVODNÍ PŘÍPOJKY – ŘEZ ULOŽENÍM POTRUBÍ


PE100, SDR11, prof.32x3,0mm

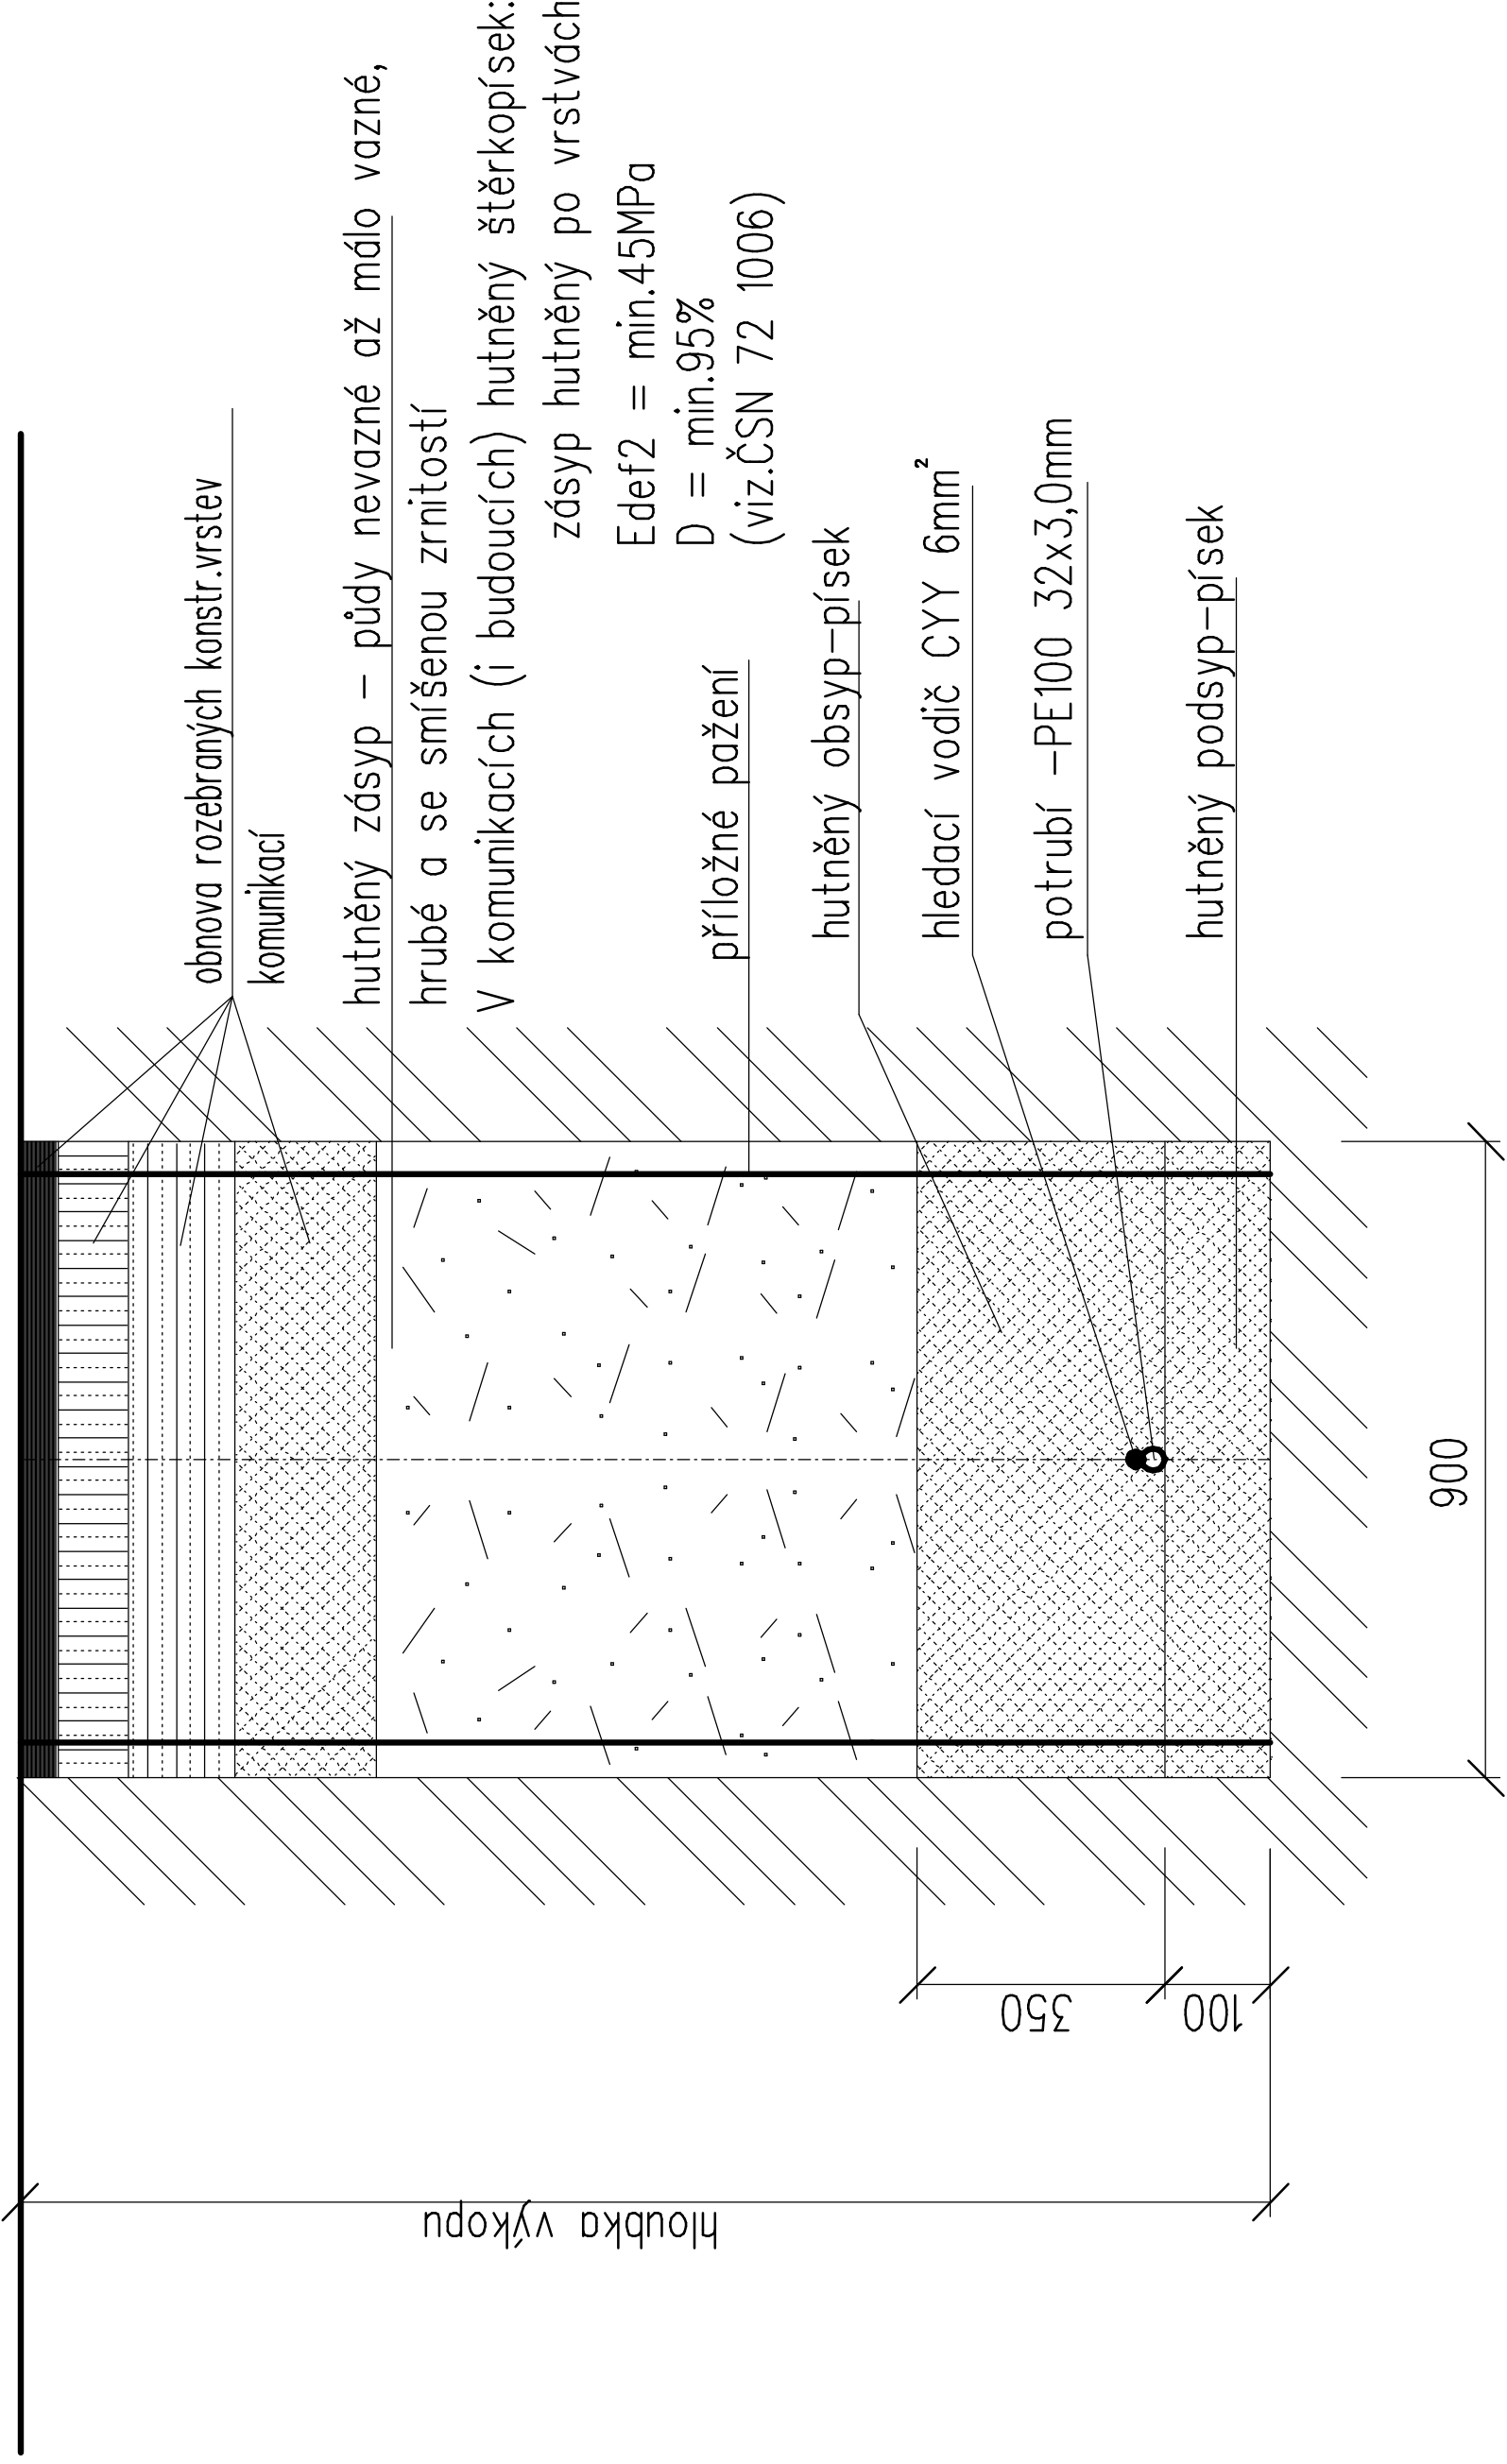

ŘEZ ULOŽENÍM POTRUBÍ MIMO KOMUNIKACI

– PE 100RC, prof.160x9.5mm

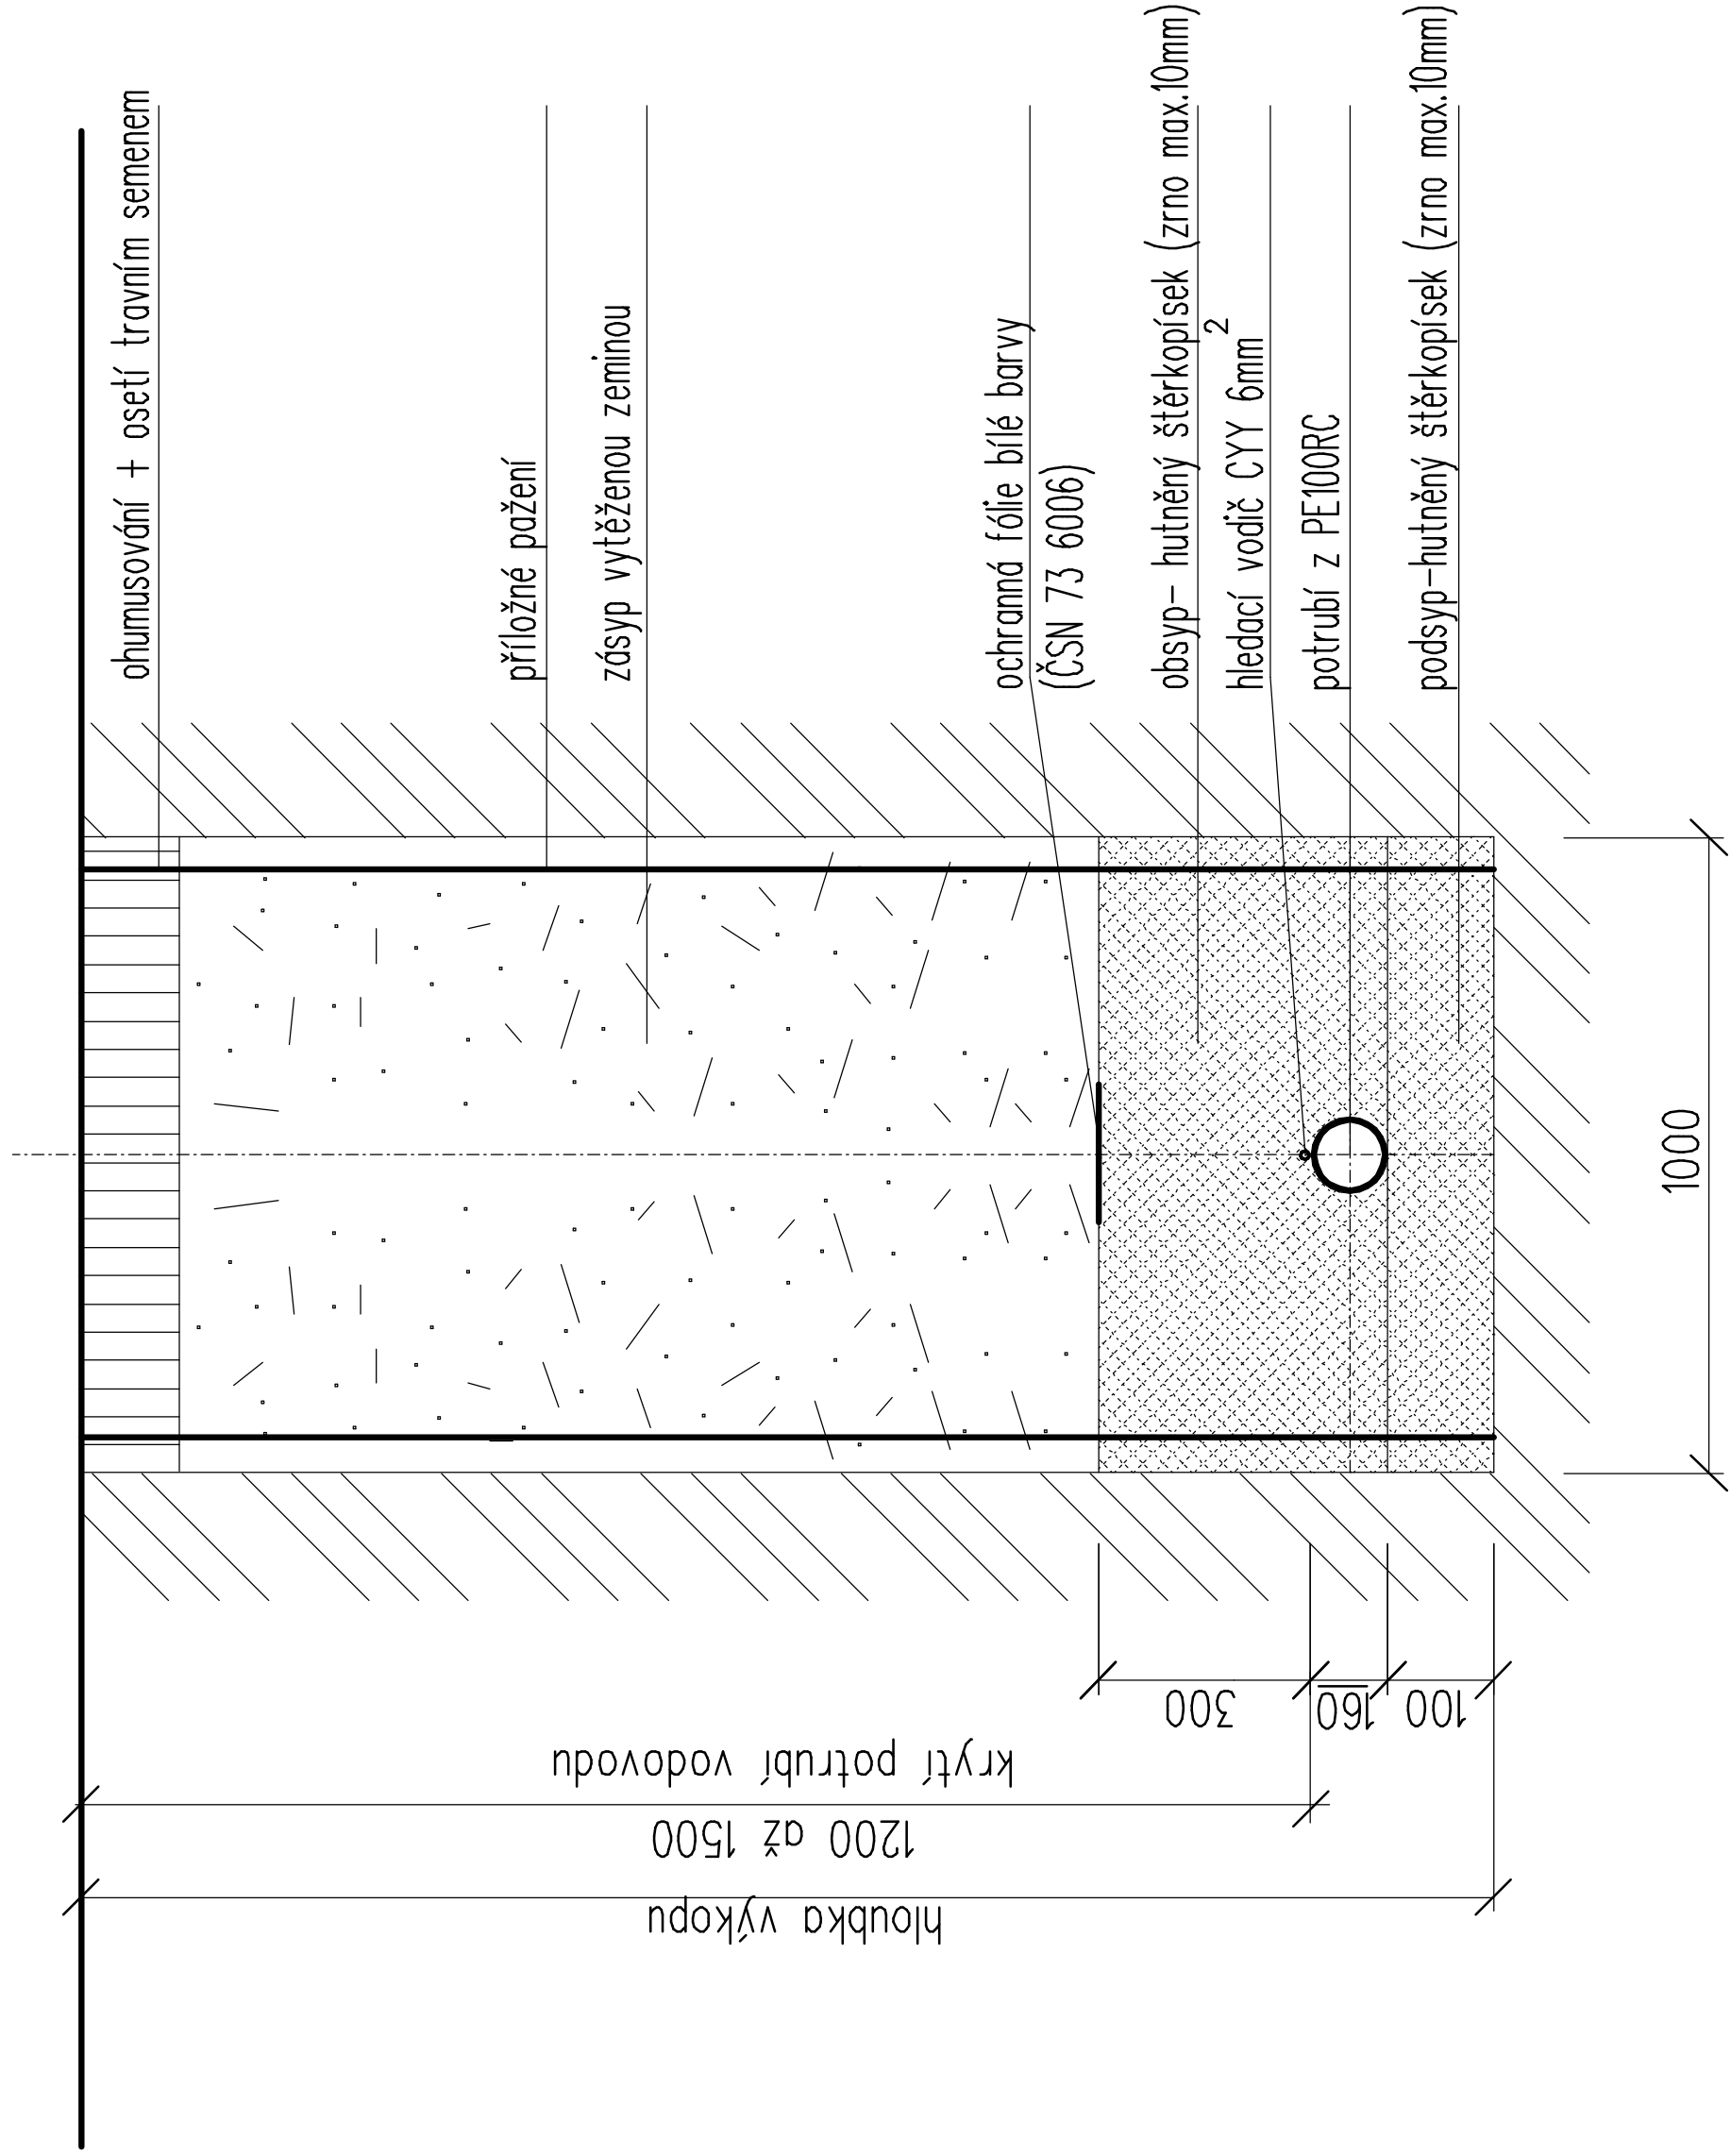

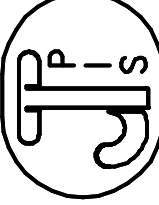Výškový systém: BpV			
Zodp. projektant: Jiří Třináctý, DiS.	Vypracoval: Jiří Třináctý, DiS.		Jiří Třináctý, DiS. PROJEKCE INŽENÝRSKÝCH SÍTÍ Za Bankou 4, 690 02 BŘECLAV tel.: 511 112 780, e-mail: ps@mybox.cz
Obec: Podivín	Katastrální území: Podivín		Datum: XII/2022
Investor: Vodovody a kanalizace Břeclav,a.s., Čechova 23, Břeclav			Číslo zakázky:
AKCE: PODIVÍN – ul. Hřbitovní, přeložka vodovodu			Formát: 2 x A4
			Stupeň: DUSP
		Měřítko: 1:20	
OBSAH: ULOŽENÍ POTRUBÍ	Číslo přílohy: 4	Část: D	