



# SO 01.2 - PŘEPOJENÍ VODOVODNÍCH PŘÍPOJEK ZPŮSOB PŘIPOJENÍ VODOVODNÍ PŘÍPOJKY

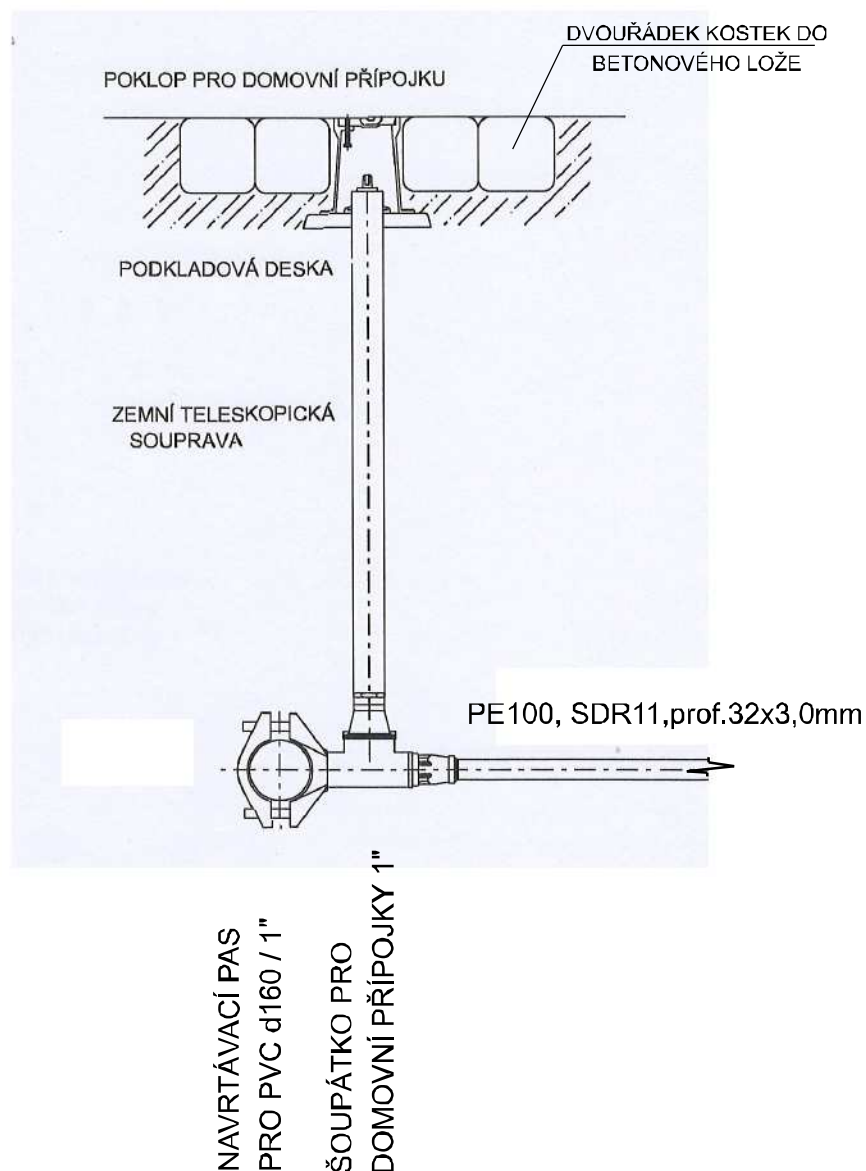

POTRUBÍ PŘÍPOJKY BUDE POLOŽENO VE SKLONU MIN. 0,3%. BUDE STOUPAT OD MÍSTA NAPOJENÍ NA VODOVOD K OBJEKTU.

Výškový systém: Bpv

Zodp. projektant: Jiří Třináctý, DiS.	Vypracoval: Jiří Třináctý, DiS.	 <b>Jiří Třináctý, DiS.</b> PROJEKCE INŽENÝRSKÝCH SÍTÍ Veslařská 1, 690 02 BŘECLAV tel.: 511 112 780, e-mail: pis@mybox.cz	
Obec: Podivín	Katastrální území: Podivín	Datum: XII/2022	
Investor: Vodovody a kanalizace Břeclav, a.s., Čechova 23, Břeclav		Číslo zakázky:	
AKCE:  <b>PODIVÍN - ul. Hřbitovní, přeložka vodovodu</b>		Formát: 2 x A4	
		Stupeň: DUSP	
OBSAH: <b>ZPŮSOB PŘIPOJENÍ VODOVODNÍ PŘÍPOJKY</b>		Měřítko: 1 : 10	
		Číslo přílohy: <b>11</b>	Část: <b>D</b>