



ZPŮSOB LOŽENÍ POTRUBÍ DO CHRÁNIČKY – PROTĚAK M 1:50

ŘEZ "A–A"

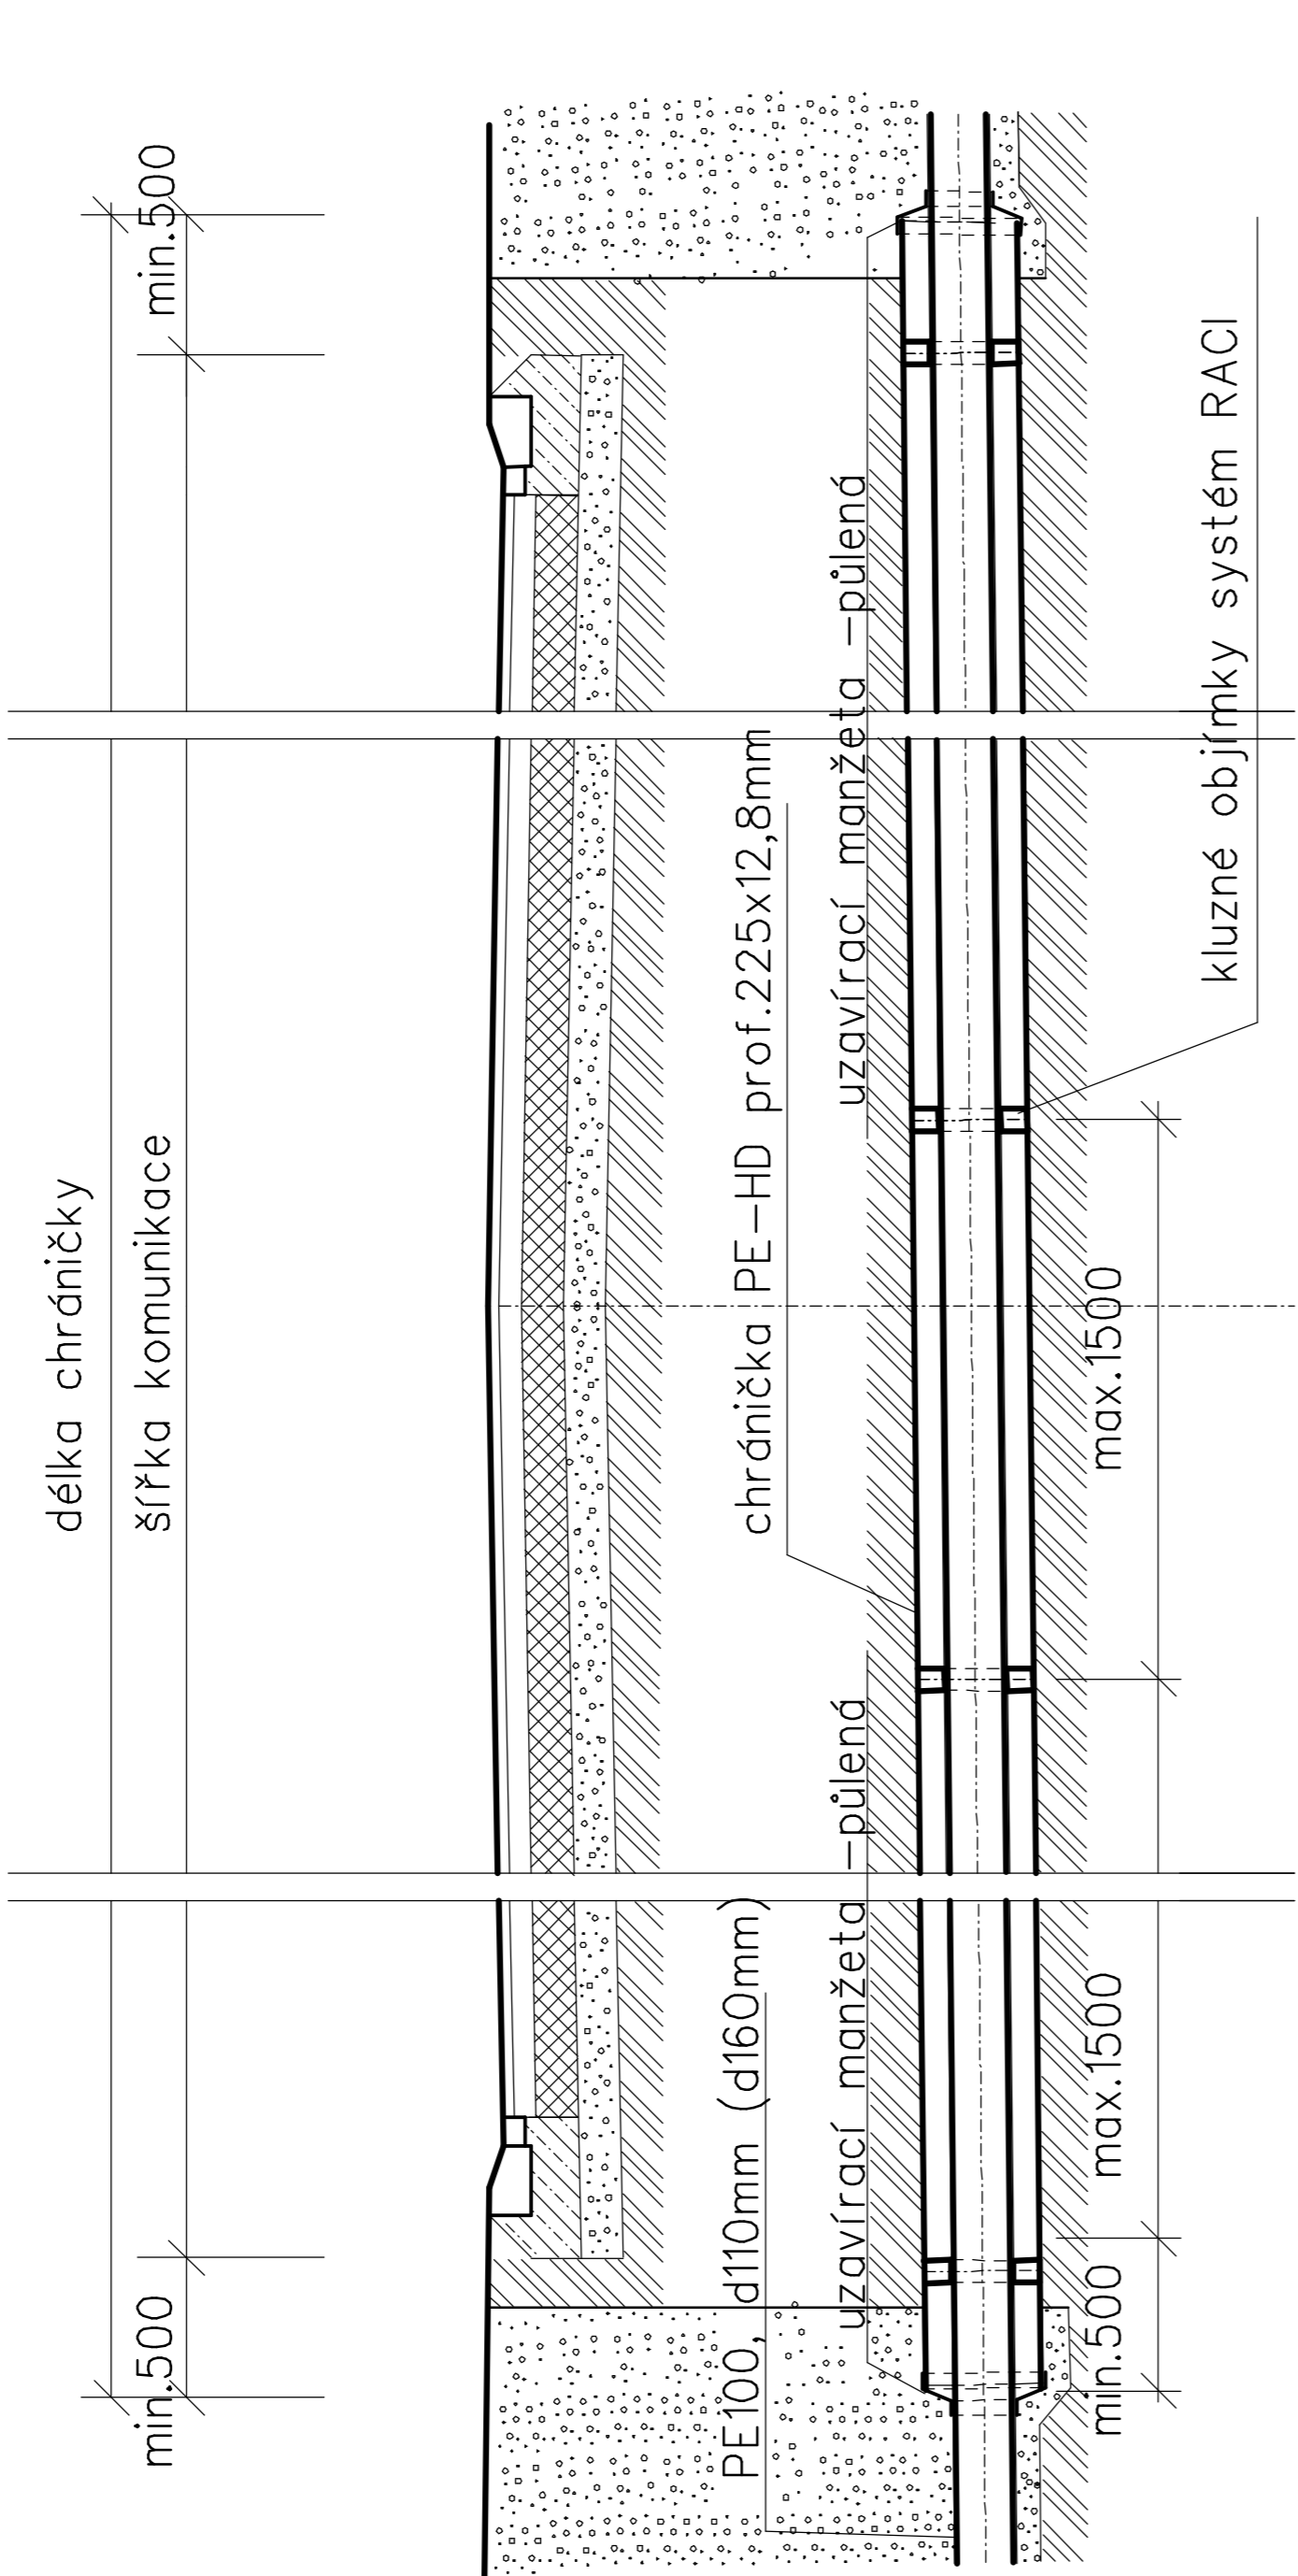


PŮDORYS

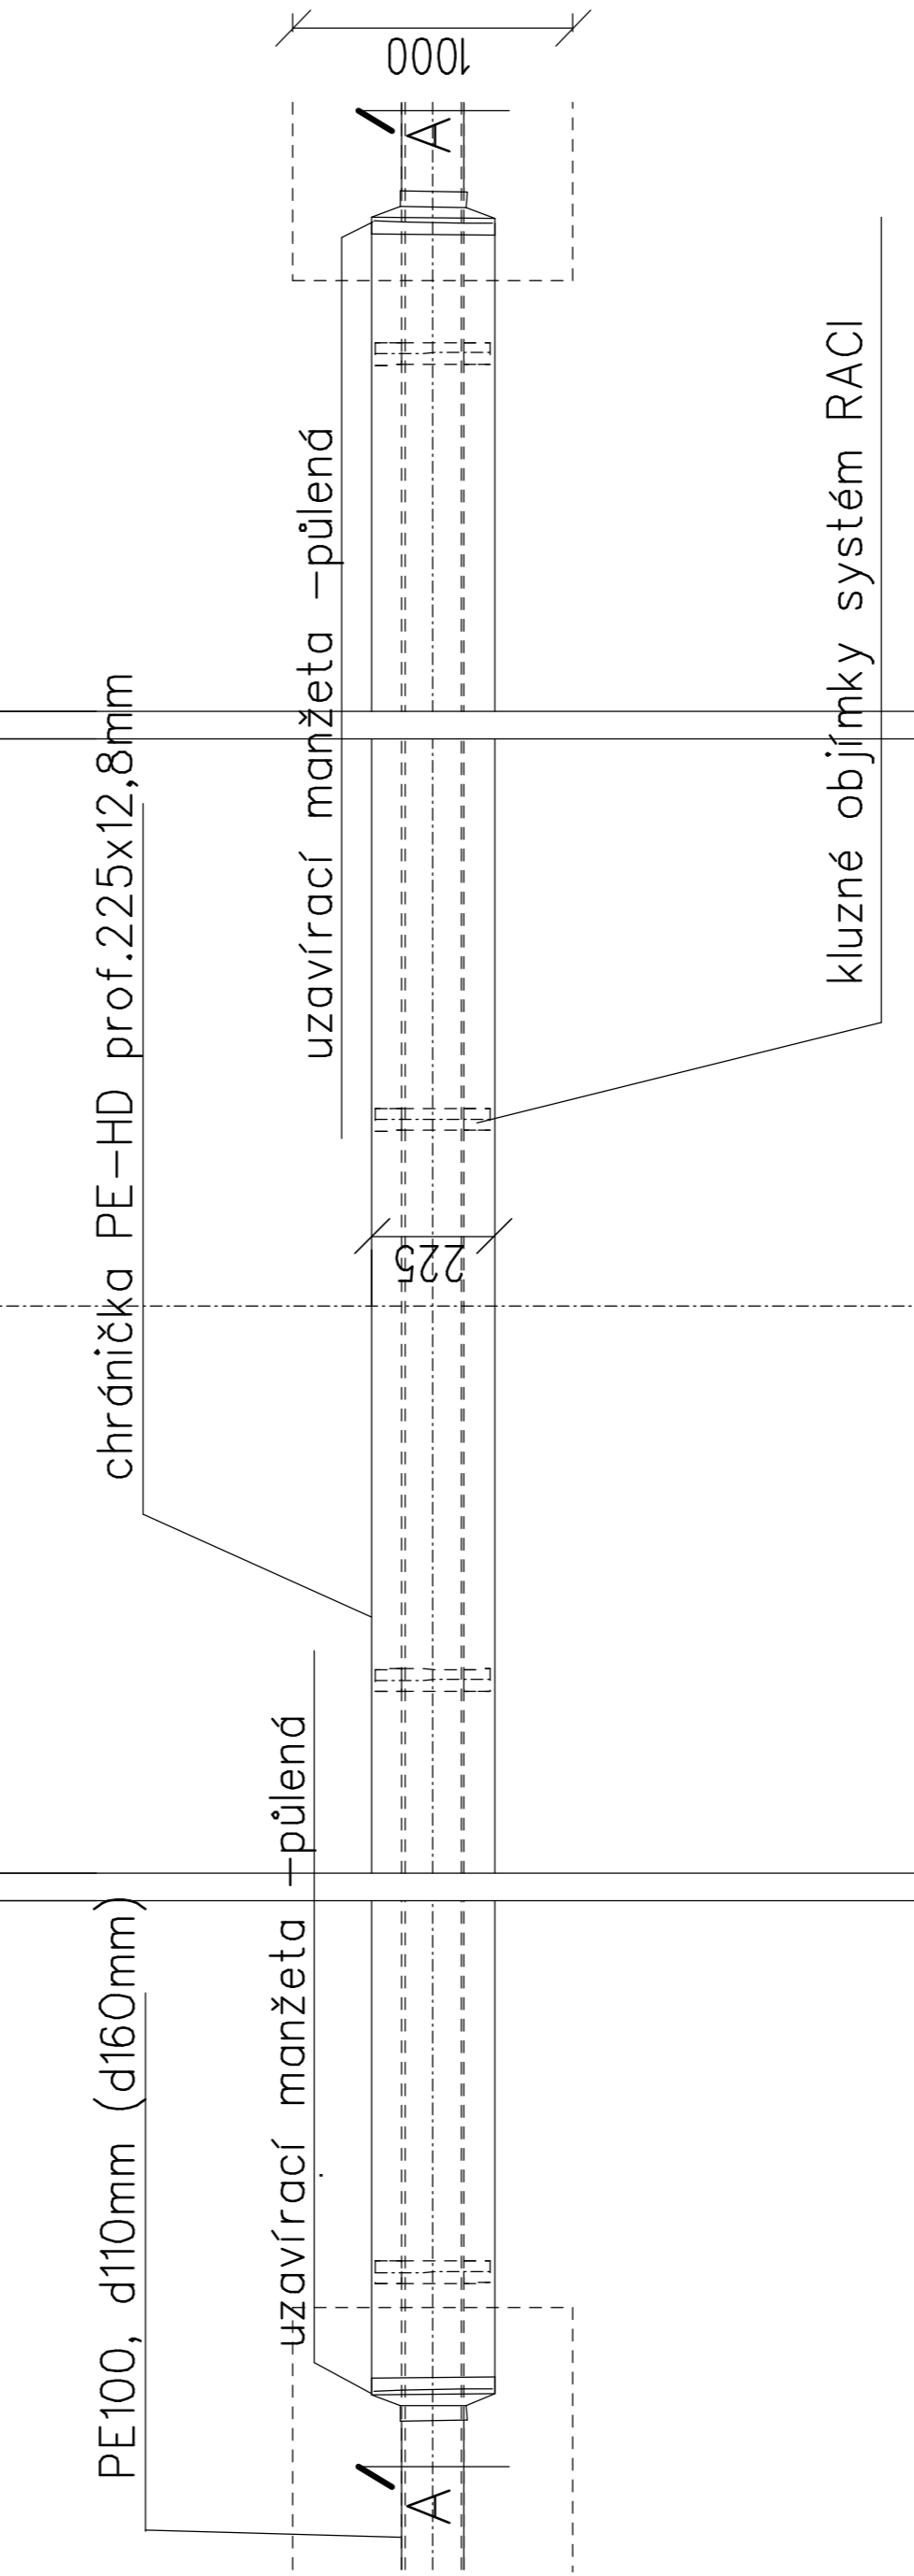

VÝPIS CHRÁNIČEK

řad	staničení	střed	[km]	délka [m]	profil PEHD [mm]	poznámka
	0,005			8,00	225x12,8	protlak

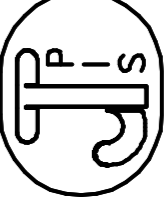Výškový systém: Bp			
Zodp. projektant: Jiří Trínáctý, DiS.	Vypracoval: Jiří Trínáctý, DiS.	<div></div> <div>Jiří Trínáctý, DiS. PROJEKCE INŽENÝRSKÝCH SÍTÍ Za Bankou 4, 690 02 BŘECLAV tel: 511 112 780, e-mail: pis@mybox.cz</div>	
Obec: Podivín	Katastrální území: Podivín		Datum: XII/2022
Investor: Vodovody a kanalizace Břeclav, a.s., Čechova 23, Břeclav	Číslo zakázky:		
AKCE:  PODIVÍN – ul. Hřbitovní, přeložka vodovodu	Formát: 2 x A4		
	Stupeň: DUSP		
	Měřítko:		
OBSAH: ULOŽENÍ POTRUBÍ DO CHRÁNIČKY	Číslo přílohy: 8	Část: D	