


ZPŮSOB ULOŽENÍ POTRUBÍ NA KONSTRUKCI

M 1:10

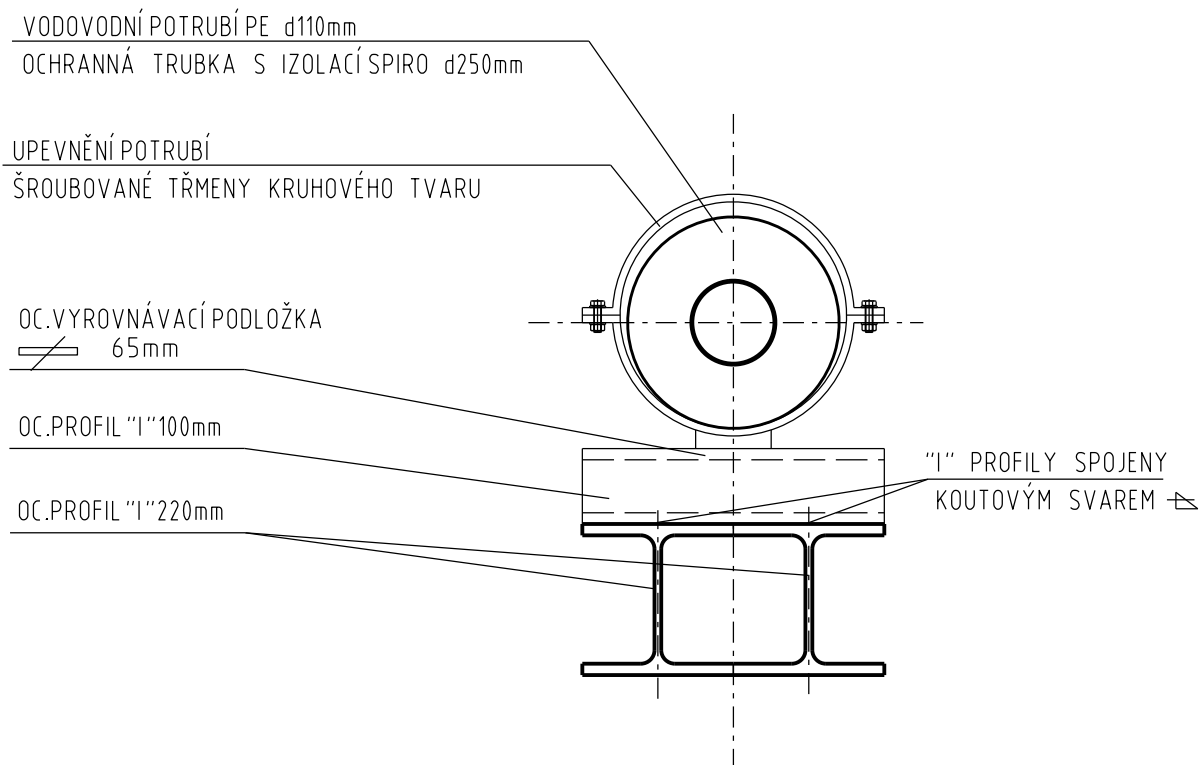

Zodp. projektant: Jiří Třináci, DiS.	Vypracoval: Jiří Třináci, DiS.	 Jiří Třináci, DiS. PROJEKCE INŽENÝRSKÝCH SÍTÍ Za Bankou 4, 690 02 BŘECLAV tel.: 511112780, e-mail: pis.projekce@seznam.cz	
Obec: Velké Němčice	Katastr. úz.: Velké Němčice	Datum: IX/2023	
Investor: Vodovody a kanalizace Břeclav, a.s., Čechova 23, Břeclav		Číslo zakázky:	
AKCE: VELKÉ NĚMČICE - oprava vodovodu přes Křepický potok		Formát: A4	
		Stupeň: TP	
OBSAH: ZPŮSOB ULOŽENÍ POTRUBÍ NA KONSTRUKCI		Měřítko: 1 : 10	Část:
		Číslo přílohy: 10	