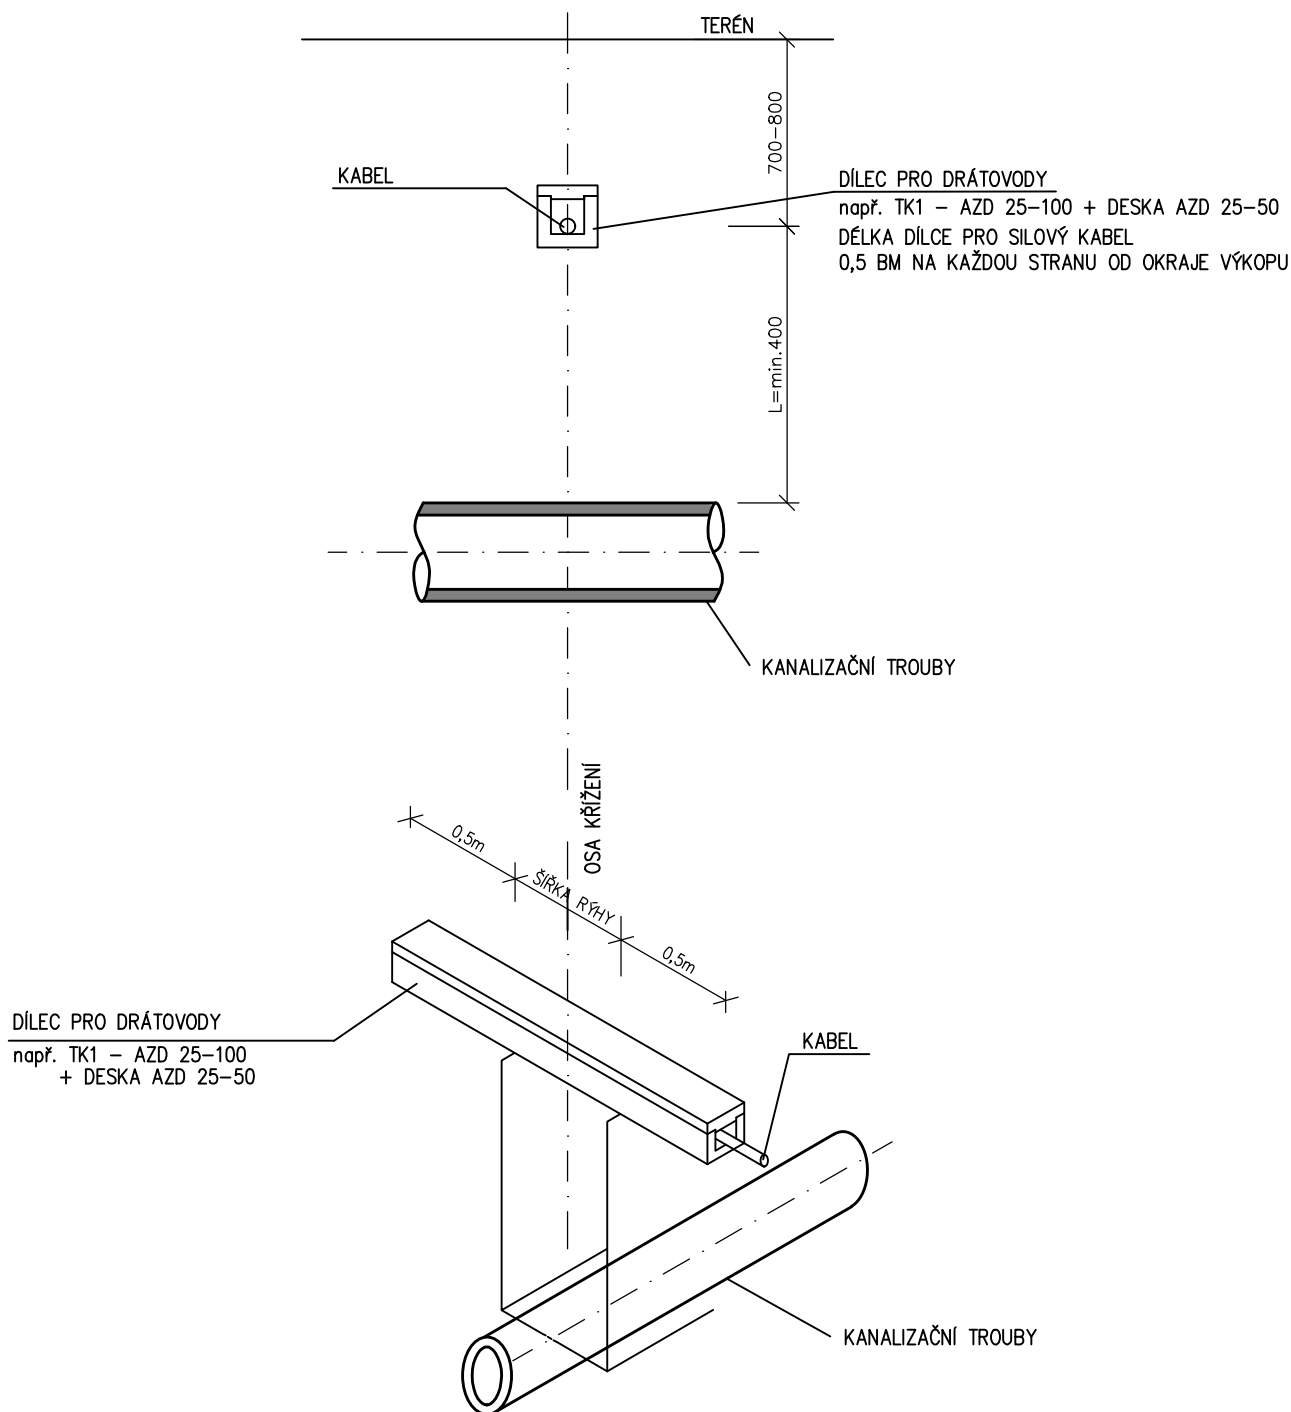


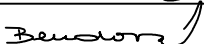



# DETAIL KŘÍŽENÍ KABELŮ



Hlavní inženýr projektu:	Ing. Jana Bendová		 <b>PROJEKCE INŽENÝRSKÝCH STAVEB</b> HUDCOVA 76, 612 00 BRNO tel.: 541 613 325-8, provo@provo.cz	
Zodpovědný projektant:	Ing. Jana Bendová			
Vypracoval:	Ing. Aneta Spratková			
Stavebník:	Vodovody a kanalizace Břeclav, a.s.			
Stavba:	<b>PAVLOV - ODKANALIZOVÁNÍ PŘÍTOKU Z PRAMENNÍCH JÍMEK</b>		Formát:	1 A4
Objekt:			Měřítko:	1:250/100
D.1 KANALIZAČNÍ PŘÍPOJKA SO - 01			Datum:	05/2023
			Účel:	DŮR
			Číslo zakázky:	1646/22
Příloha:	<b>DETAIL KŘÍŽENÍ KABELU</b>		Paré:	Číslo přílohy:
				<b>D.1.4</b>