




# PŪDORYS SUTERĒNU

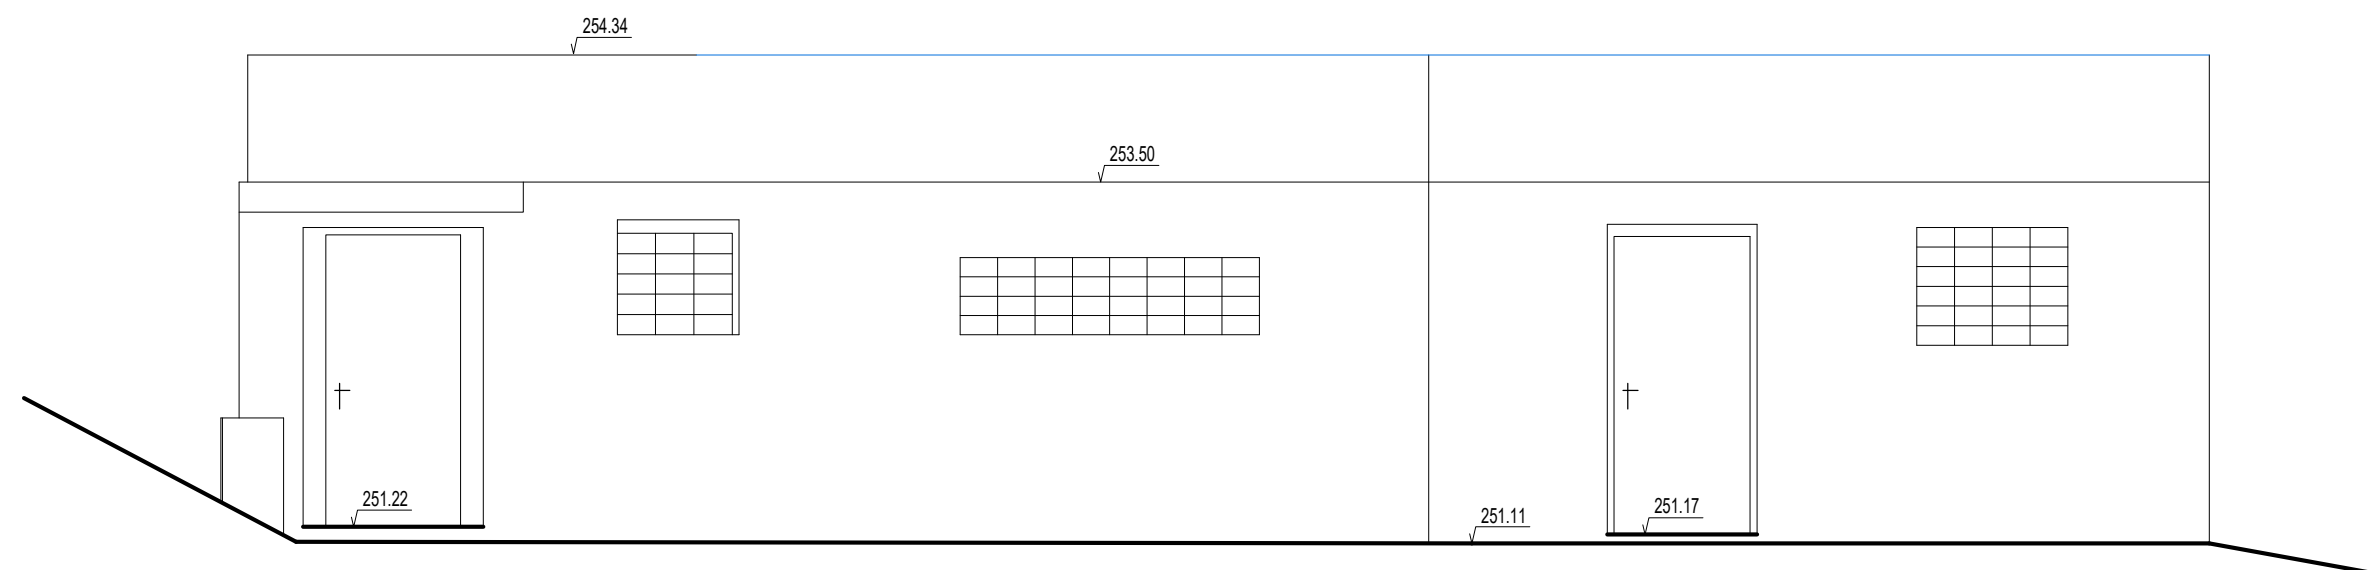

**ŘEZ A-A**

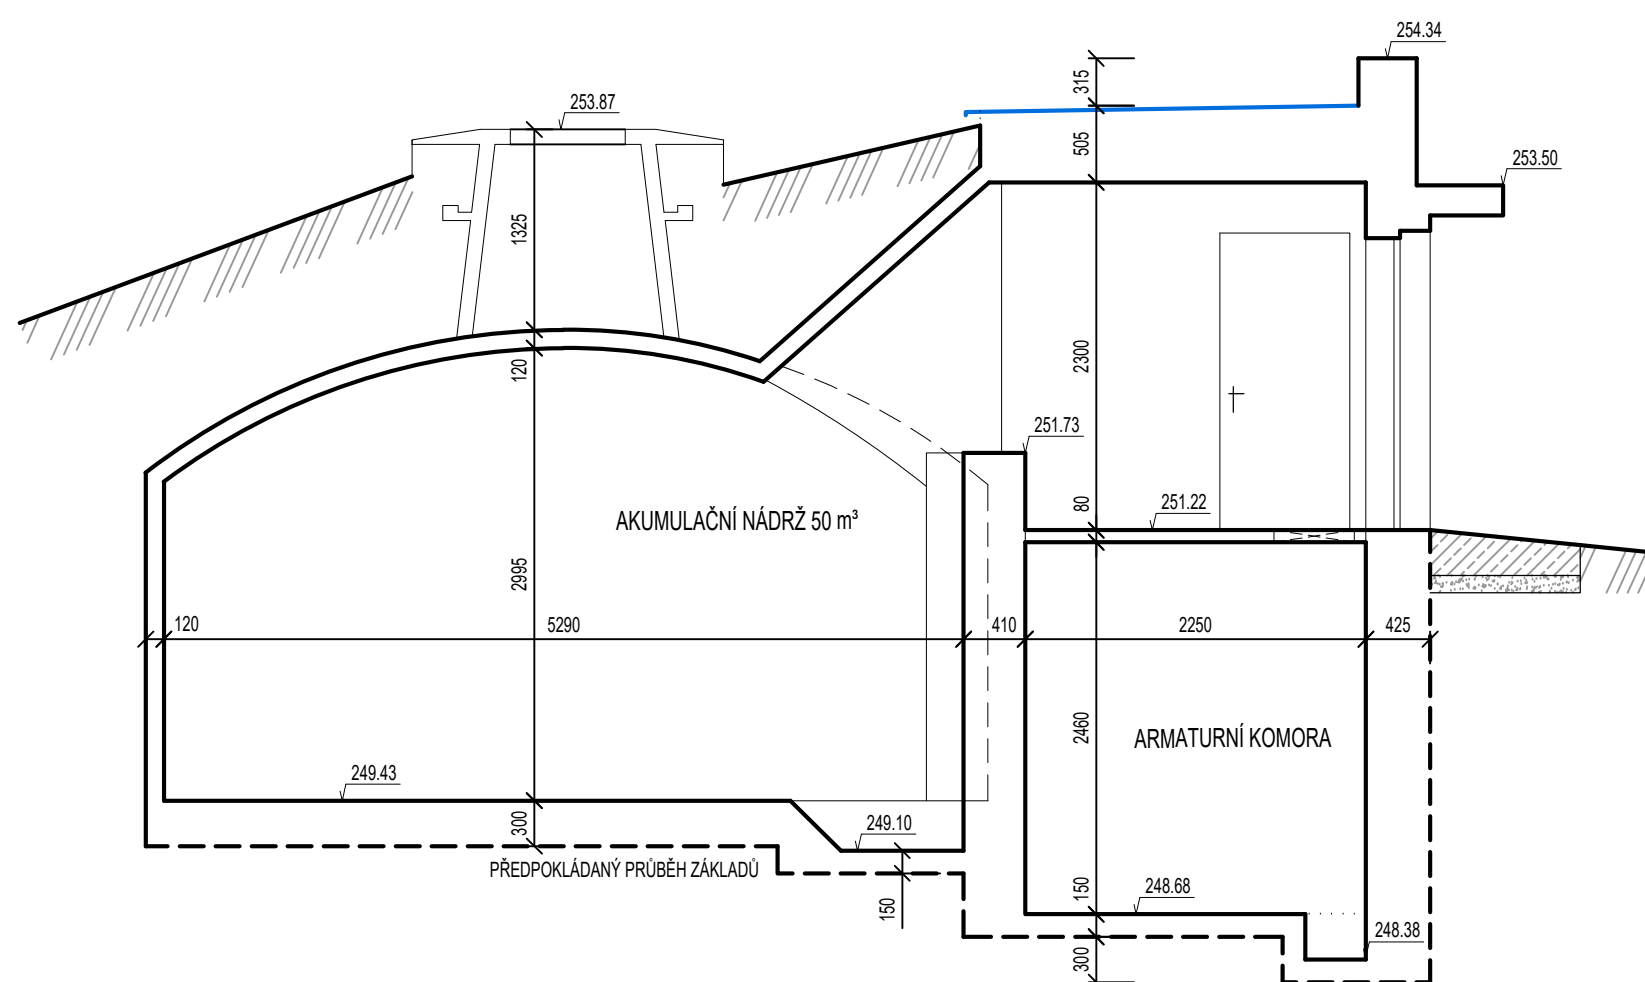



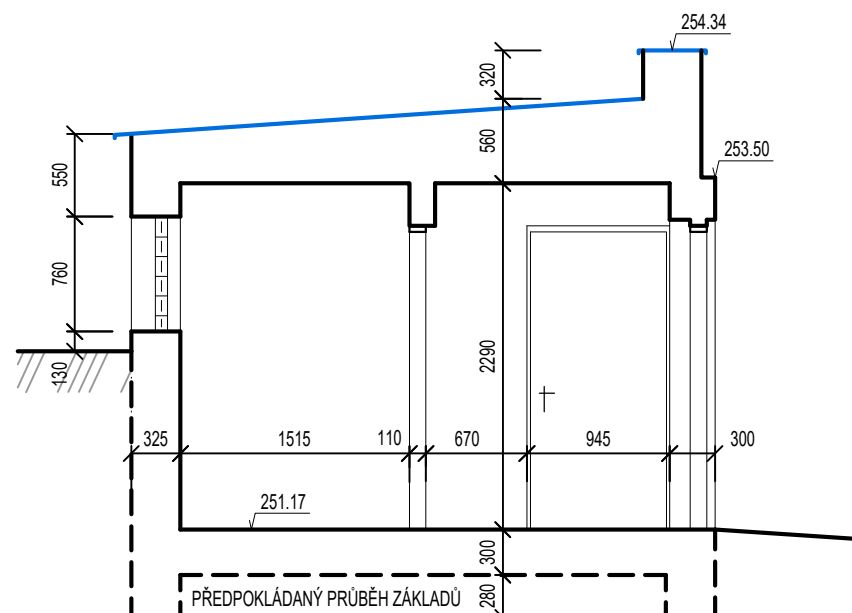
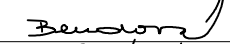

## ŘEZ B-B



## LEGENDA

 STÁVAJÍCÍ ZDIVO

 OPLECHOVÁNÍ

Hlavní inženýr projektu:	Ing. Jana Bendová		 <b>PROJEKCE INŽENÝRSKÝCH STAVB</b> HUDCOVA 76, 612 00 BRNO tel.: 541 613 325-8, provo@provo.cz	
Zodpovědný projektant:	Ing. Jana Bendová			
Vypracoval:	Ing. Aneta Spratková			
Stavebník:	Vodovody a kanalizace Břeclav, a.s.			
Stavba:	<b>VDJ A ČS PAVLOV - DEMOLICE</b>		<b>Formát:</b> 8 A4	
Objekt:	VODOJEM A ČERPACÍ STANICE PAVLOV (SO 01)		<b>Měřítko:</b> 1:50	
			<b>Datum:</b> 05/2023	
			<b>Účel:</b> DBP	
Příloha:	<b>PŮDORYSY, ŘEZY, POHLED - STÁVAJÍCÍ STAV</b>		<b>Číslo zakázky:</b> 1645/22	
			<b>Paré:</b>	<b>Číslo přílohy:</b> <b>D.1.2</b>