



VDJ A ČS PAVLOV


PŮDORYS SUTERÉNU

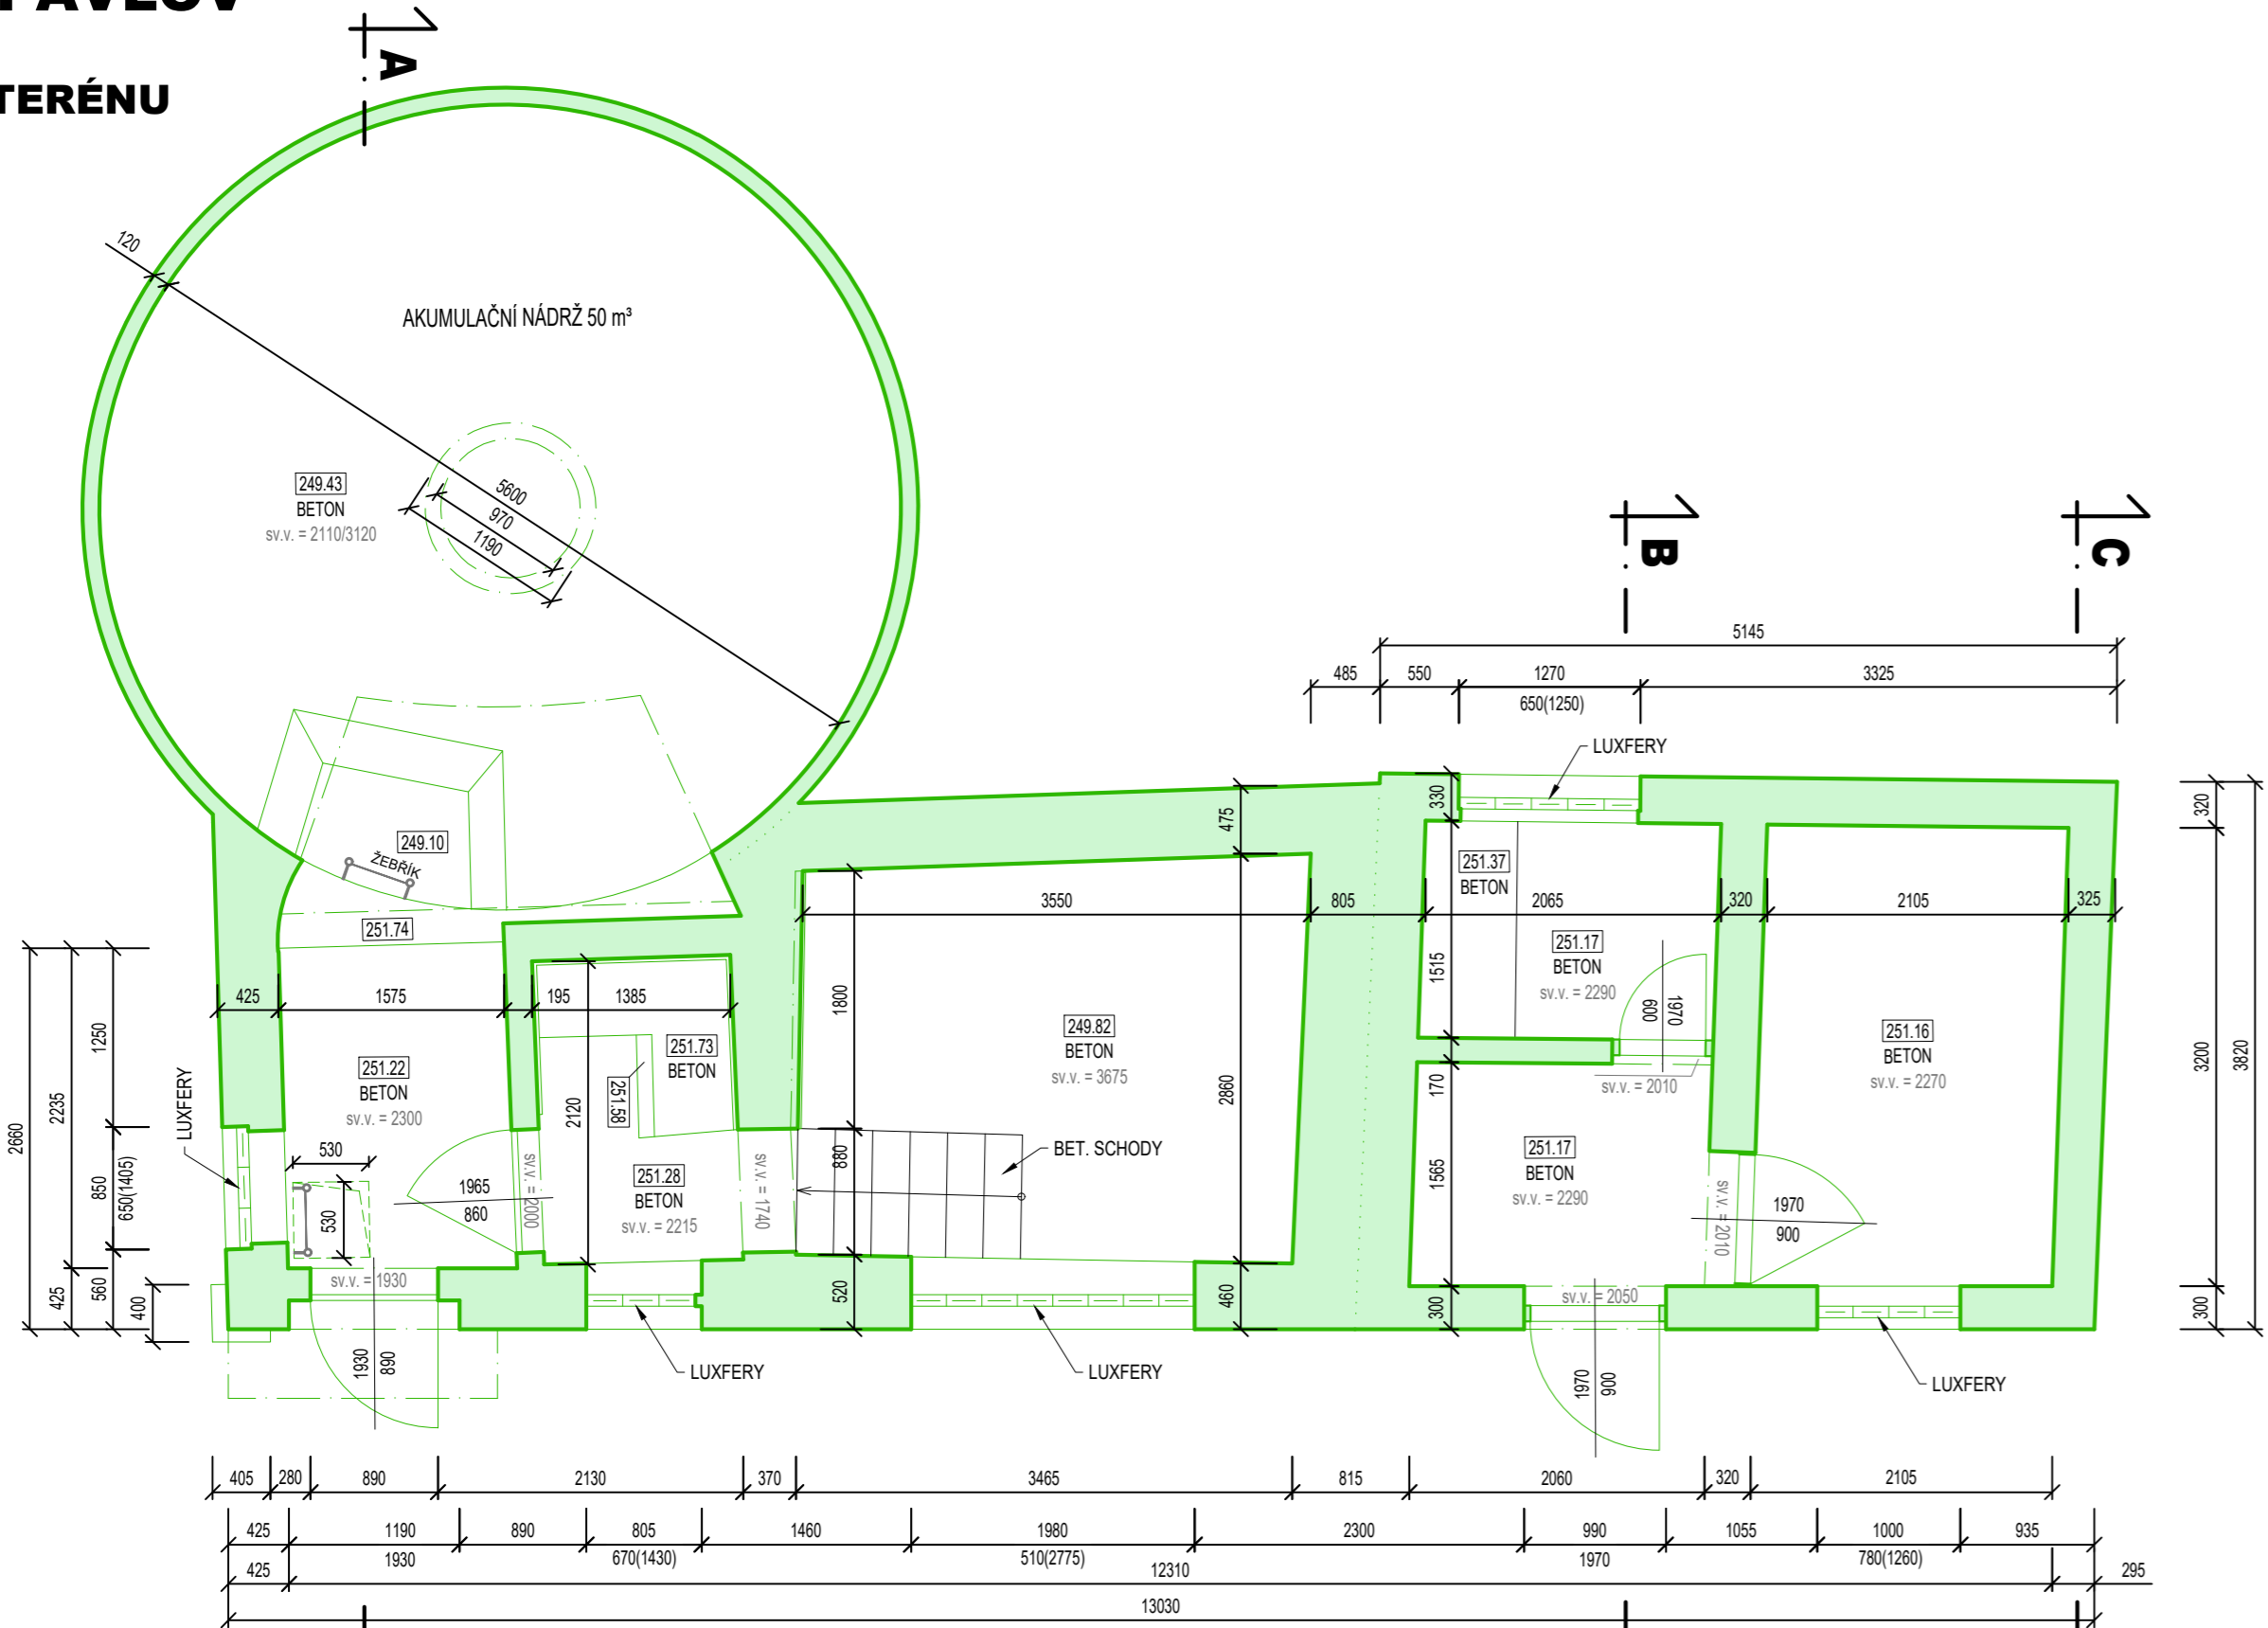


PŮDORYS STŘECHY

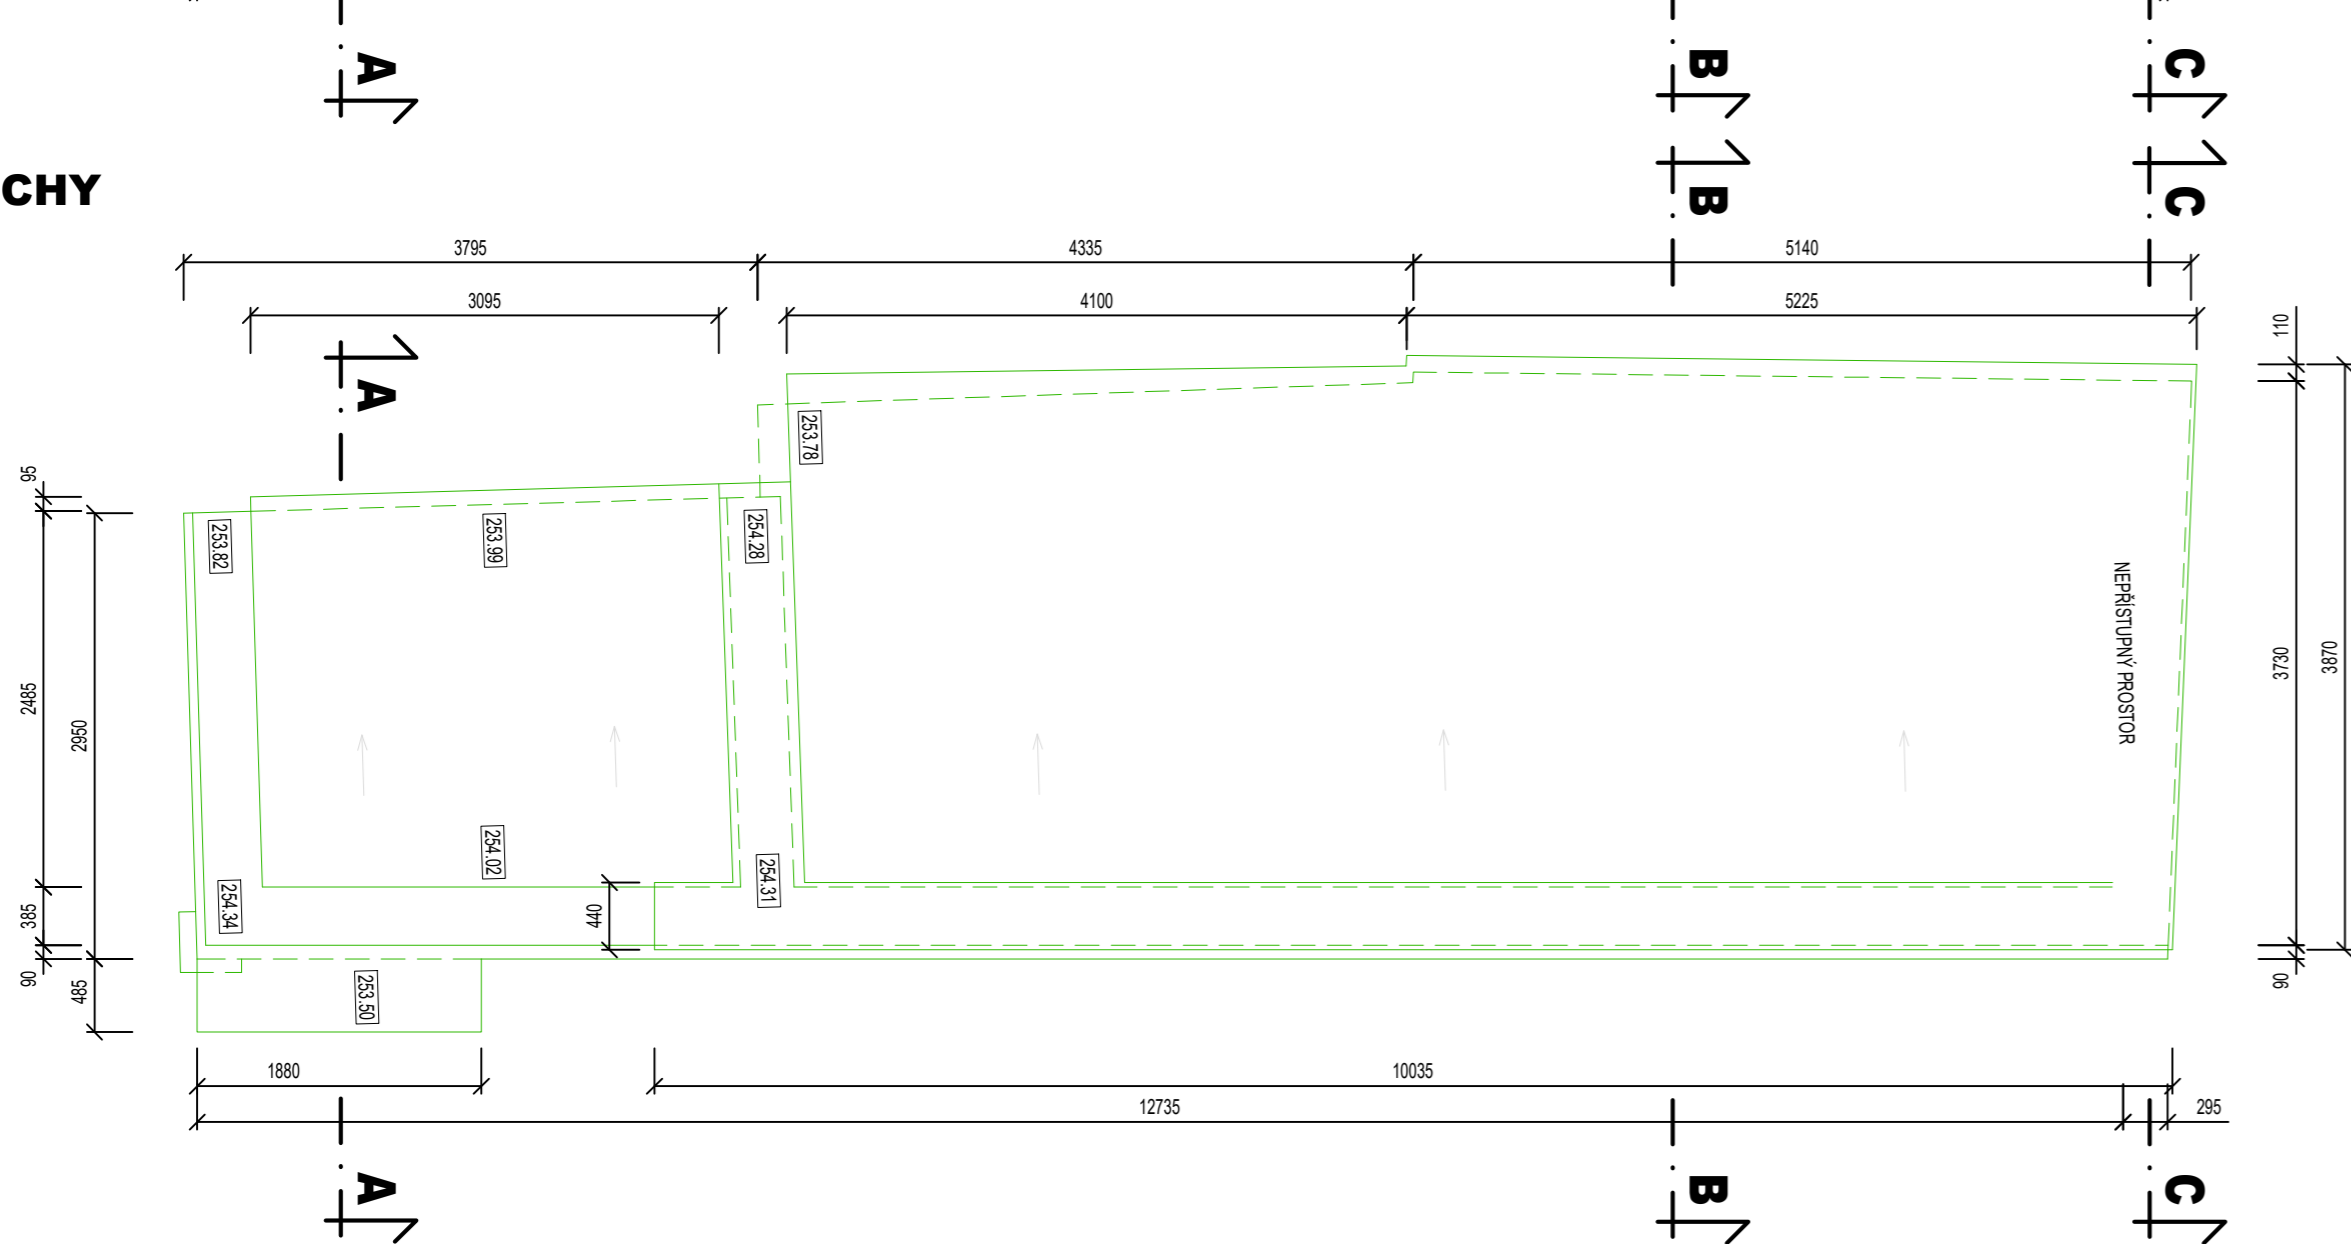


POHLED ČELNÍ

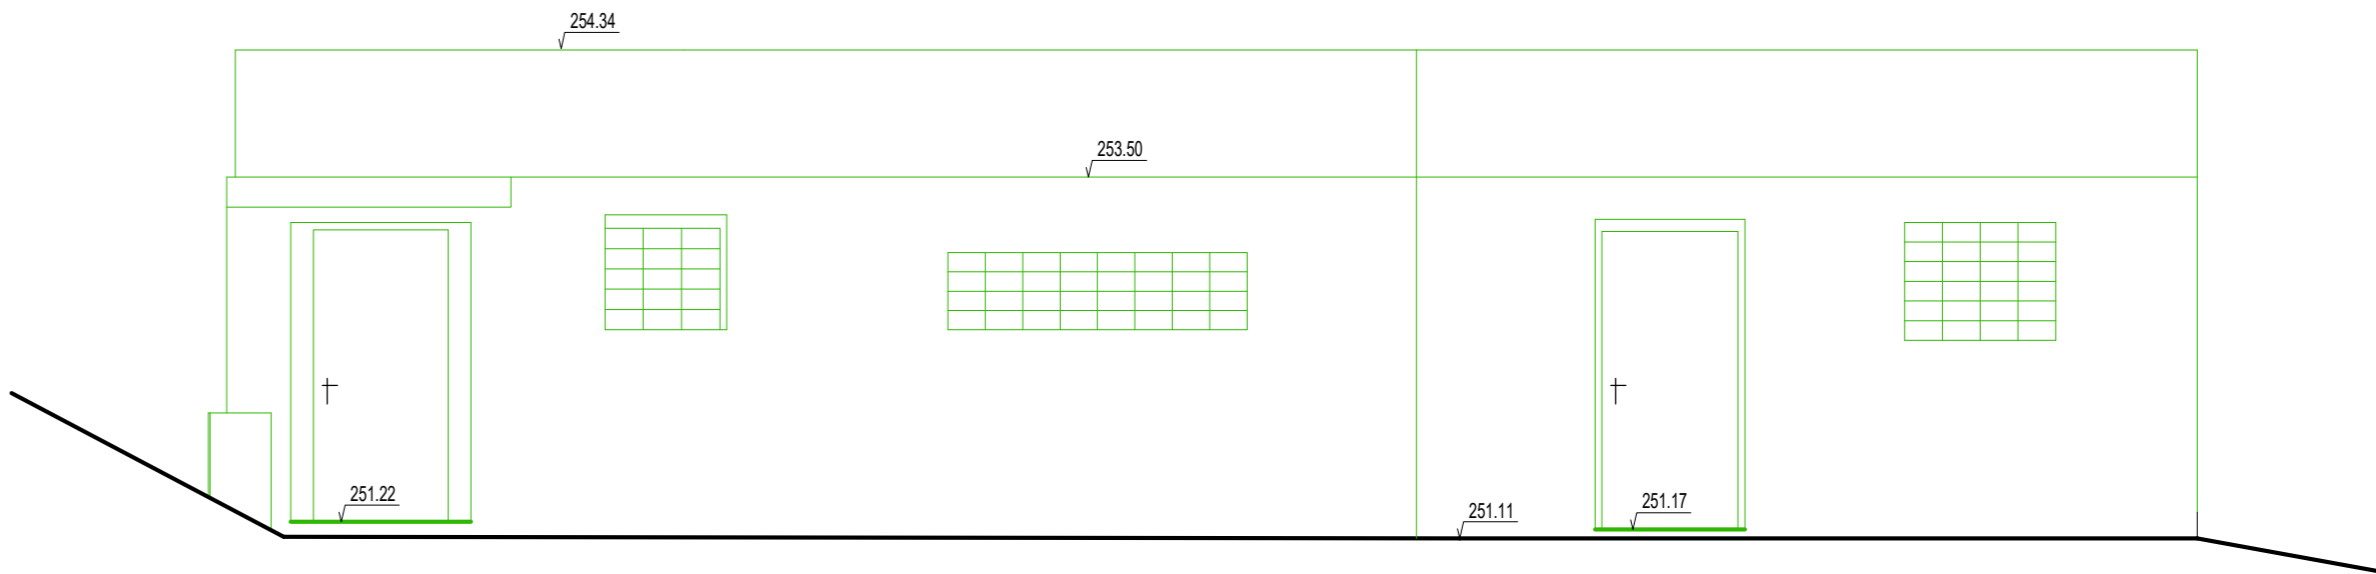


ŘEZ A-A

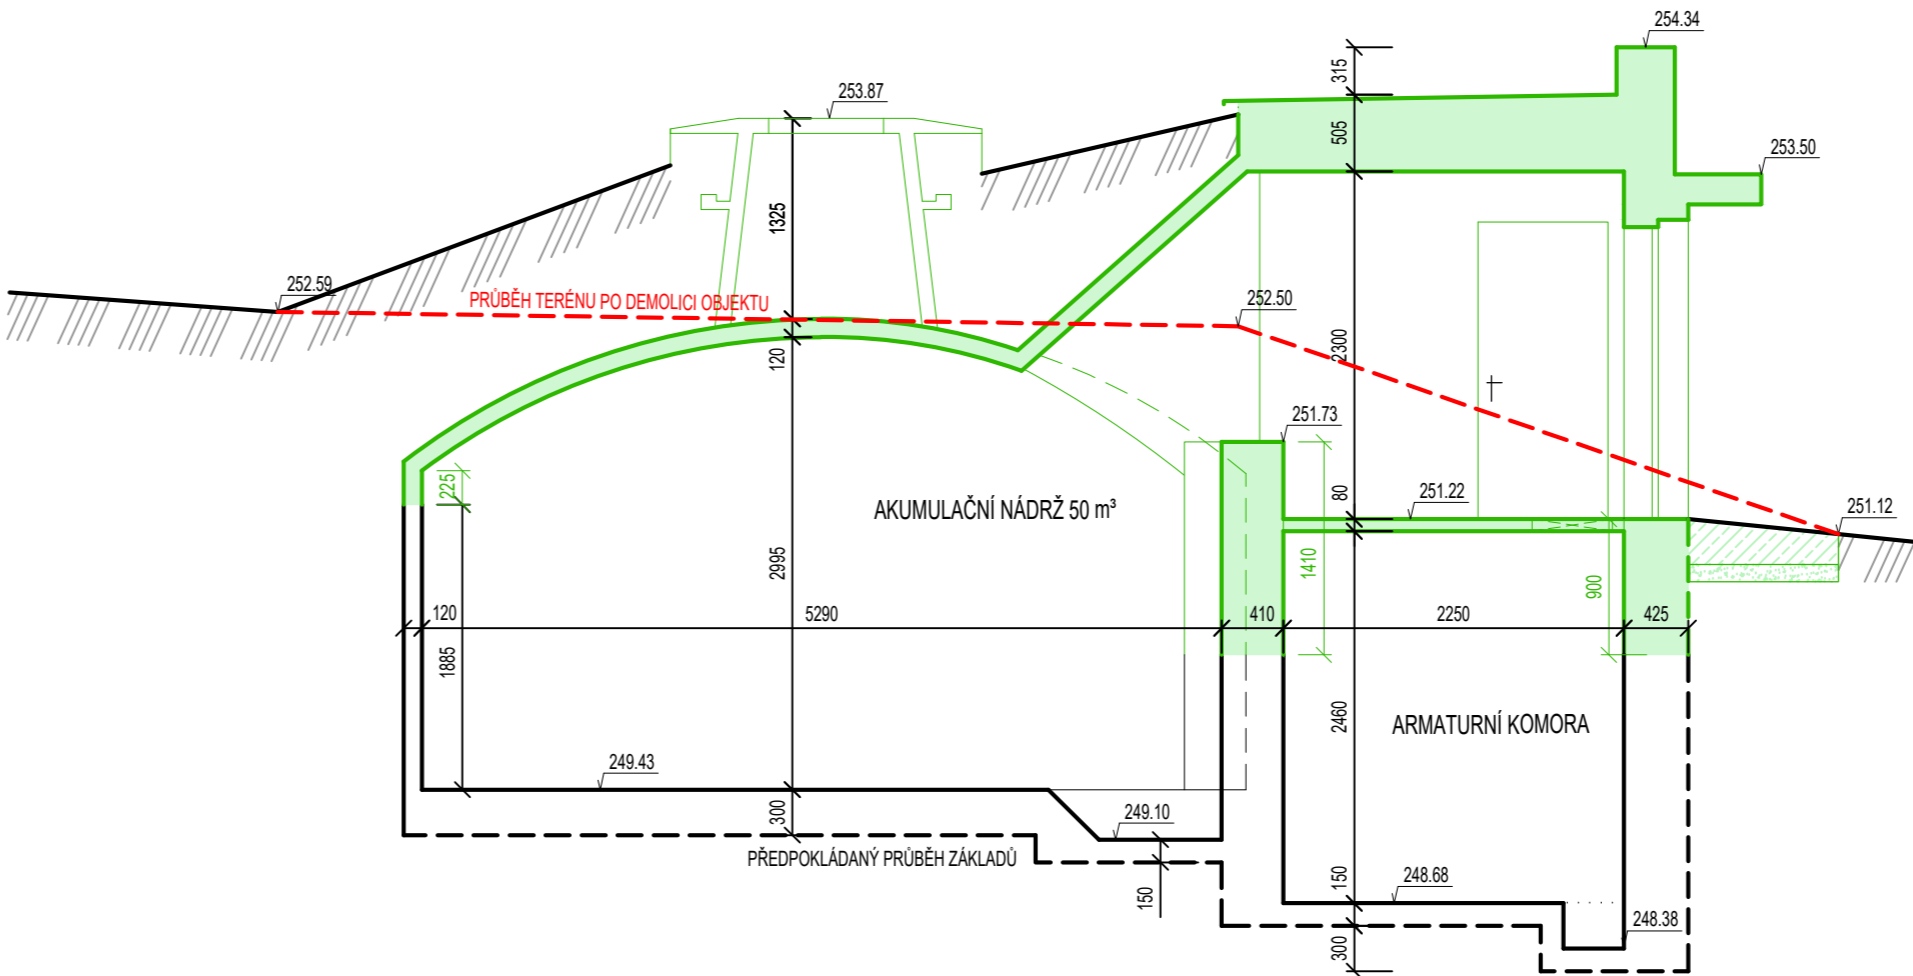

ŘEZ B-B

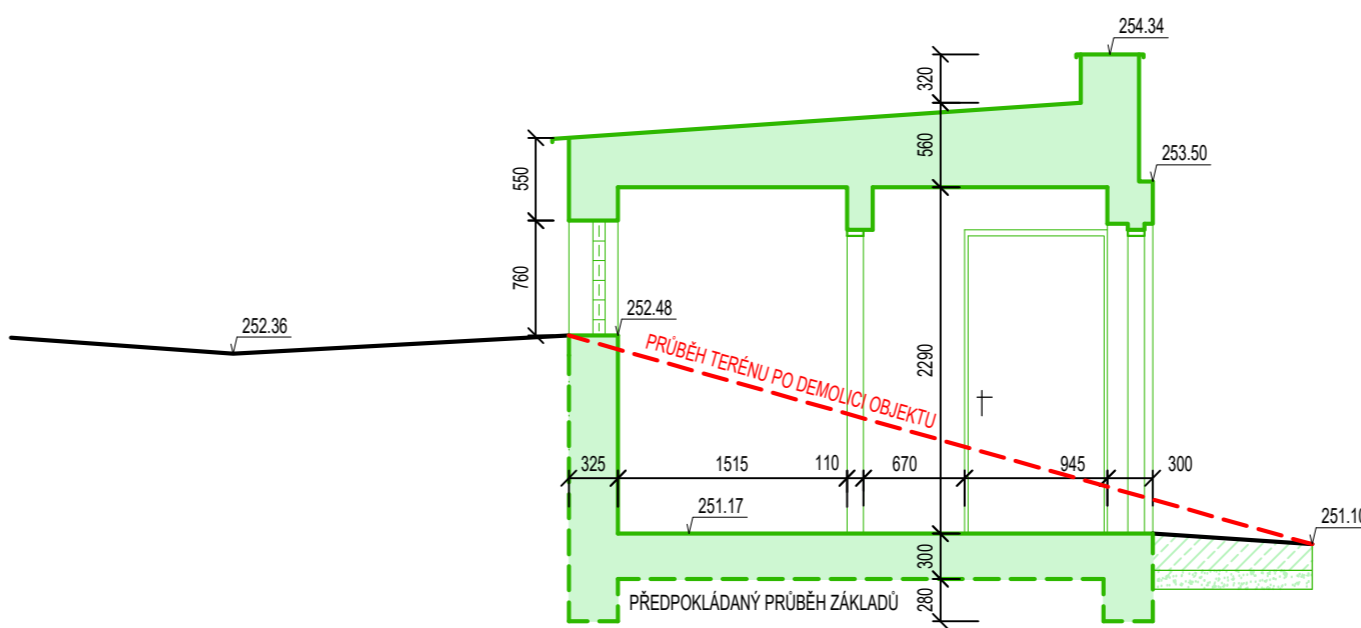


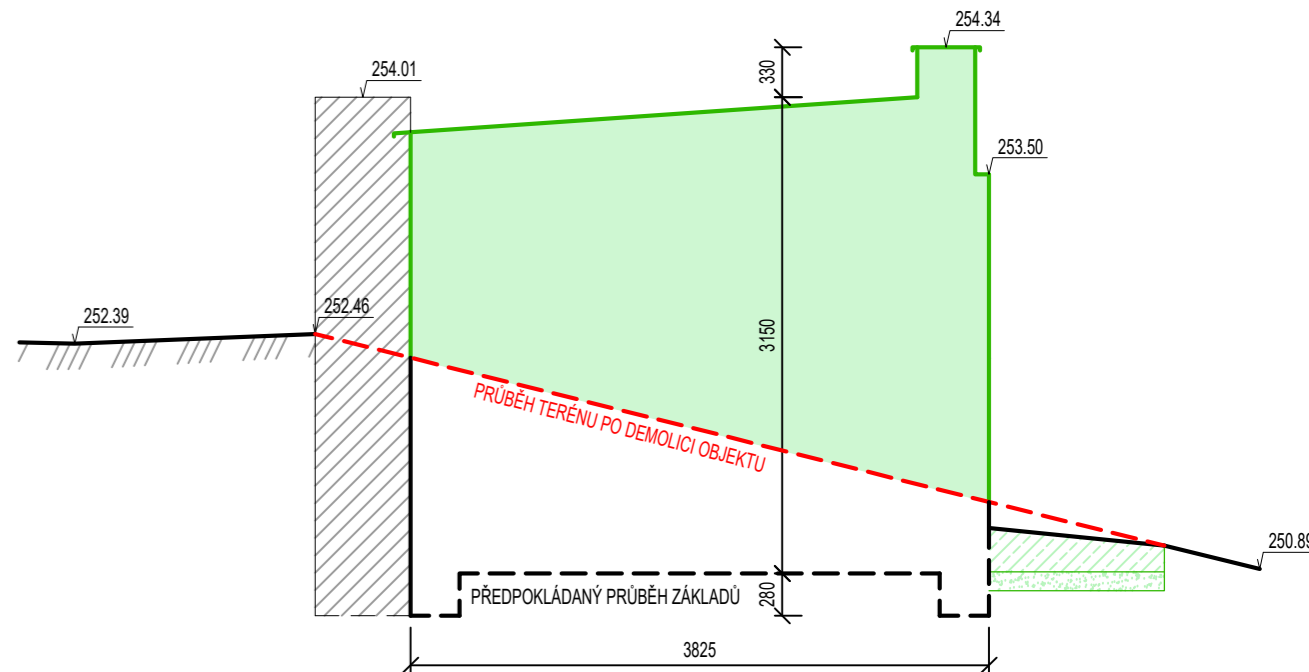


ŘEZ C-C



LEGENDA

- STÁVAJÍCÍ ZDVO - BEZE ZMĚNY
- BOURANÉ KONSTRUKCE
- PRŮBĚH TERÉNU PO DEMOLICI OBJEKTU

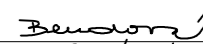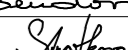Hlavní inženýr projektu:	Ing. Jana Bendová		 PROJEKCE INŽENÝRSKÝCH STAVEB HUDECOVA 76, 612 00 BRNO tel.: 541 613 325-8, provo@provo.cz	
Zodpovědný projektant:	Ing. Jana Bendová			
Vypracoval:	Ing. Aneta Spratková			
Stavebník:	Vodovody a kanalizace Břeclav, a.s.			
Stavba:			Formát:	8 A4
VDJ A ČS PAVLOV - DEMOLICE			Měřítko:	1:50
			Datum:	05/2023
			Účel:	DBP
Objekt:			Číslo zakázky:	1645/22
VODOJEM A ČERPAČÍ STANICE PAVLOV (SO 01)			Paré:	Číslo přílohy:
Příloha:			D.1.3	
PŮDORYSY, ŘEZY, POHLED - BOURACÍ PRÁCE				