




X VYMEZENÍ ÚSEKU OPRAVY

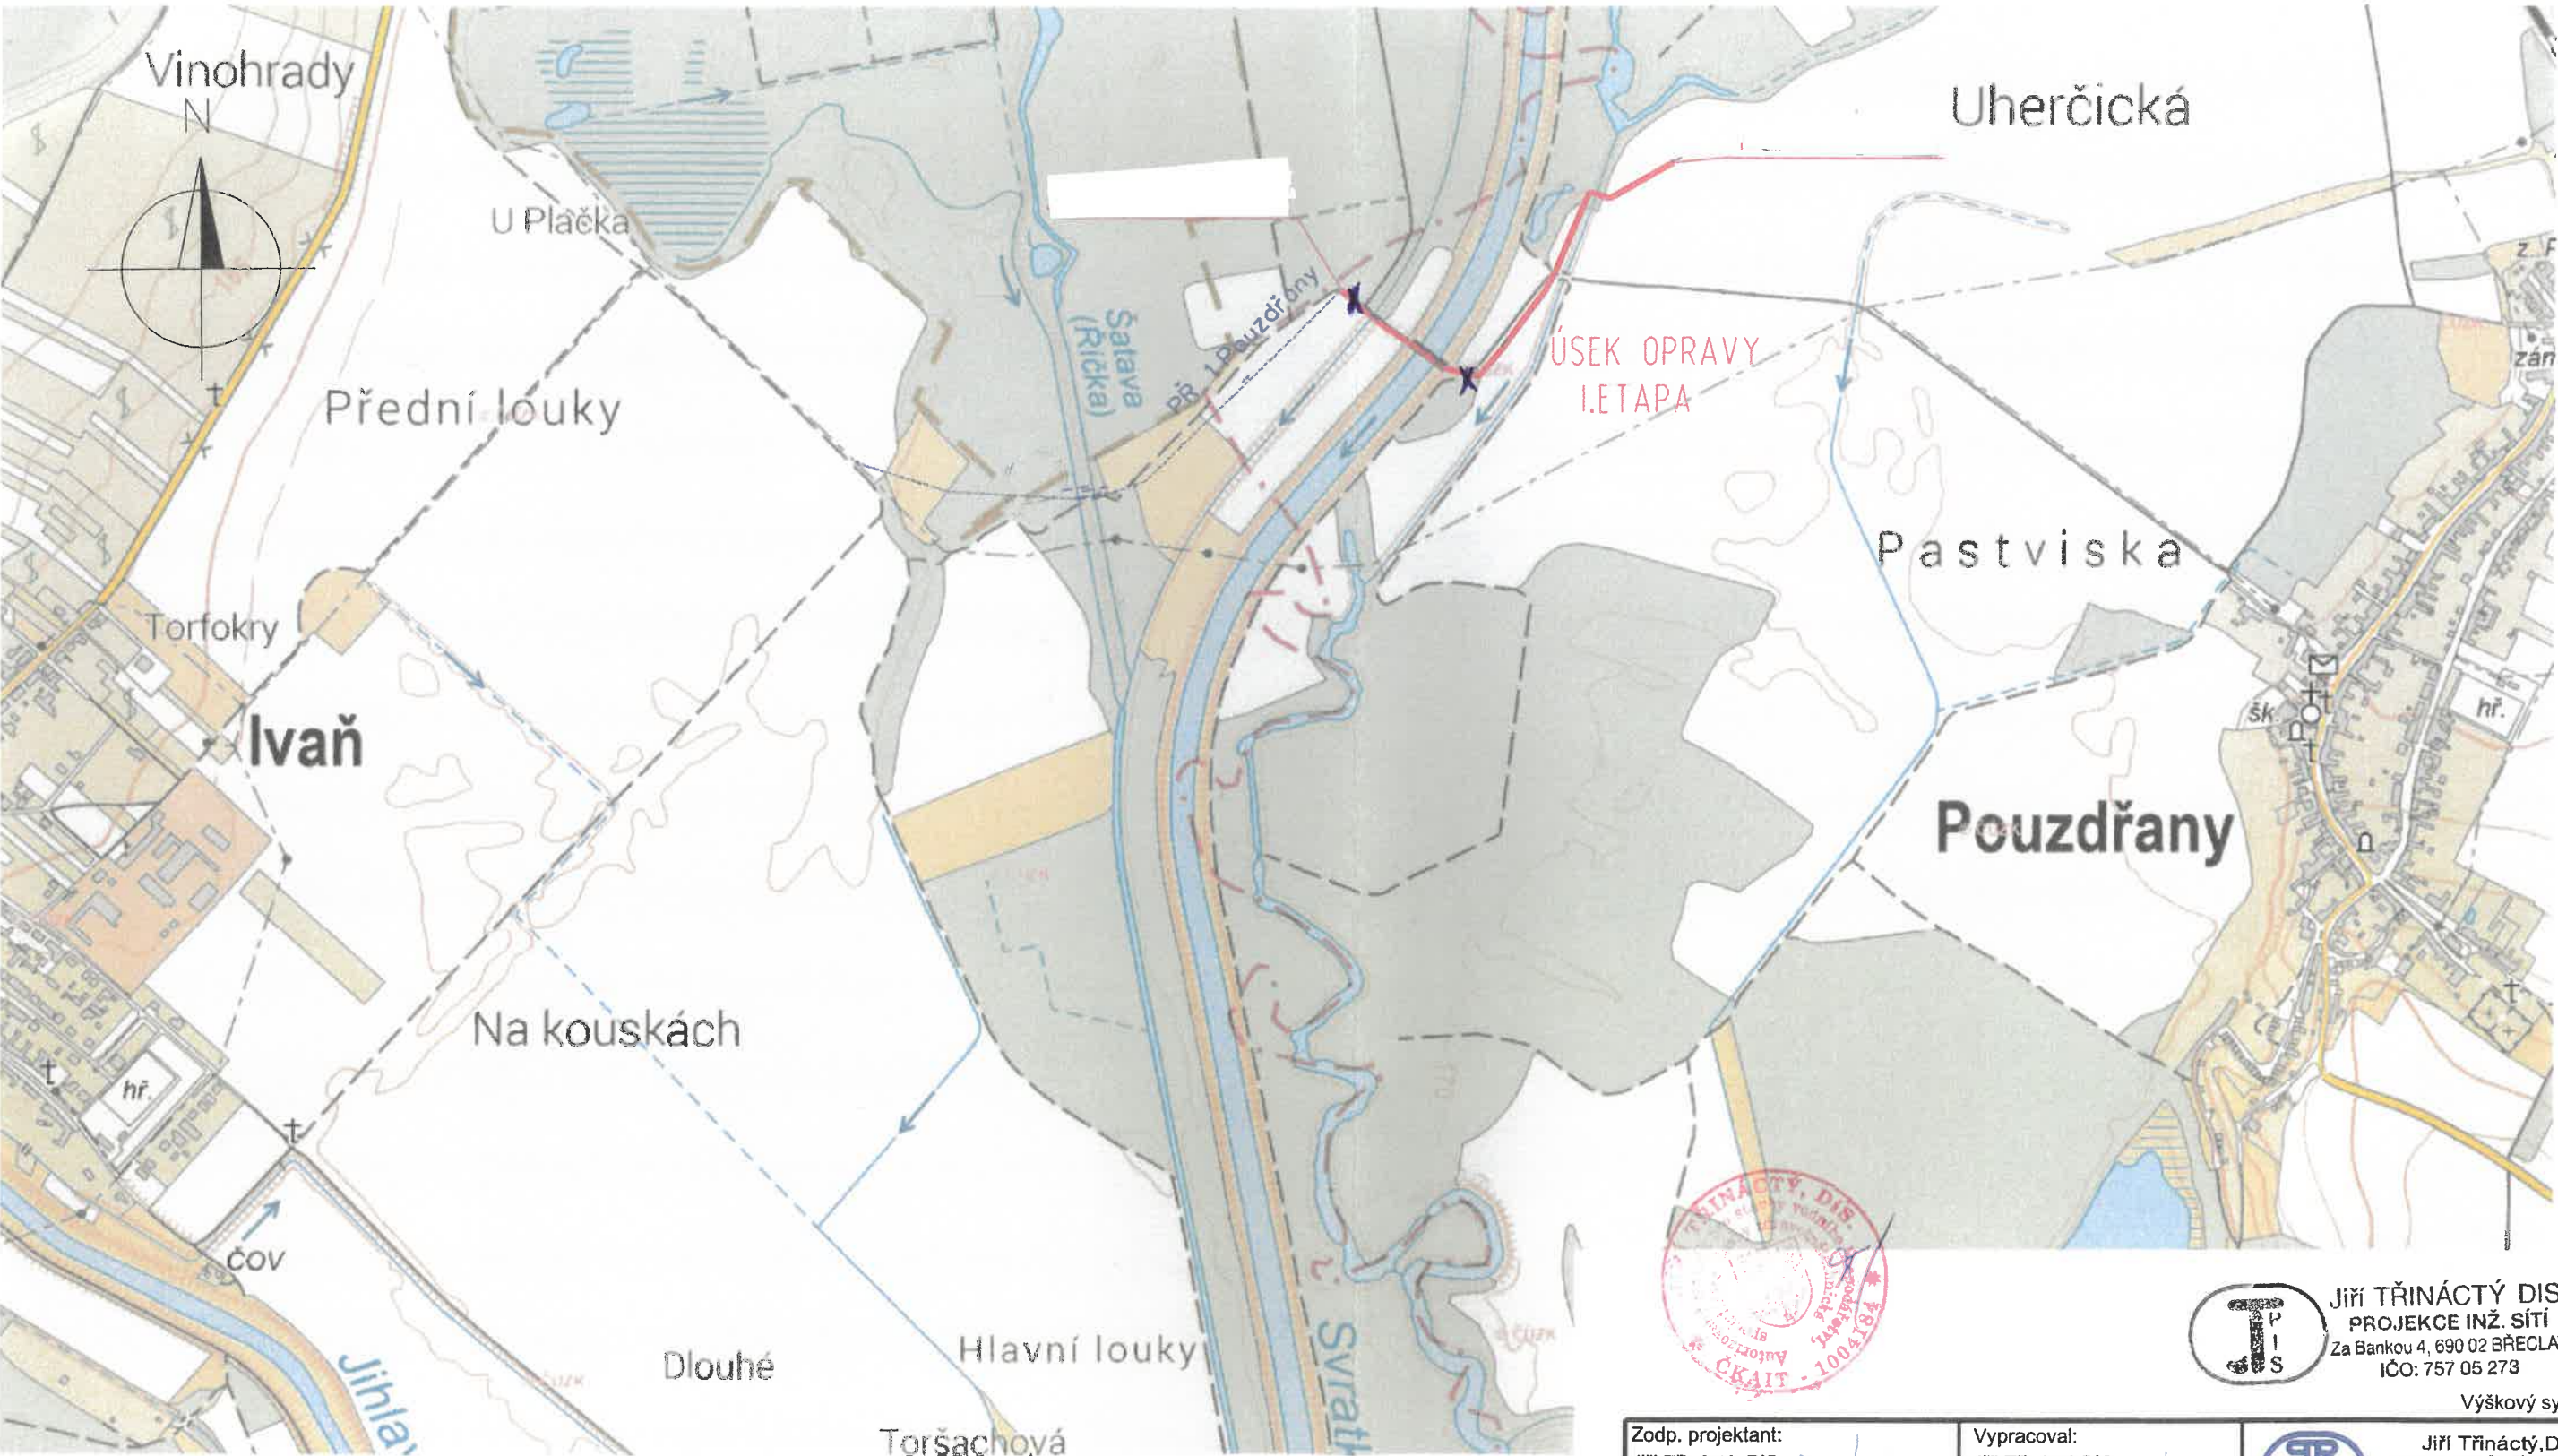

Jiří TŘINÁCTÝ DiS.
PROJEKCE INŽ. SÍTÍ
Za Bankou 4, 690 02 BŘECLAV
IČO: 757 05 273
Výškový systém: Bpv

Zodp. projektant: Jiří Třináctý, DiS.		Vypracoval: Jiří Třináctý,DiS.		 Jiří Třináctý,DiS. PROJEKCE INŽENÝRSKÝCH SÍTÍ Šillingrova 41, 690 02 BŘECLAV e-mail: pls.projekce@seznam.cz	
Obec: Pouzdřany		Katastr. území: Pouzdřany		Datum: IV/2024	
Investor: Vodovody a kanalizace Břeclav, a.s., Čechova 23, 690 11 Břeclav				Číslo zakázky:	
AKCE: ČS IVAŇ - VDJ Pouzdřany, přívodní řad - oprava, I. etapa				Formát: 2 x A4	
				Stupeň: JPD	
				Měřítko: 1 : 10000	
OBSAH: SITUAČNÍ VÝKRES ŠIRŠÍCH VZTAHŮ				Číslo přílohy: 1	Část: C

3