


VZOROVÝ PŘÍČNÝ ŘEZ
OPRAVY MÍSTNÍCH KOMUNIKACÍ

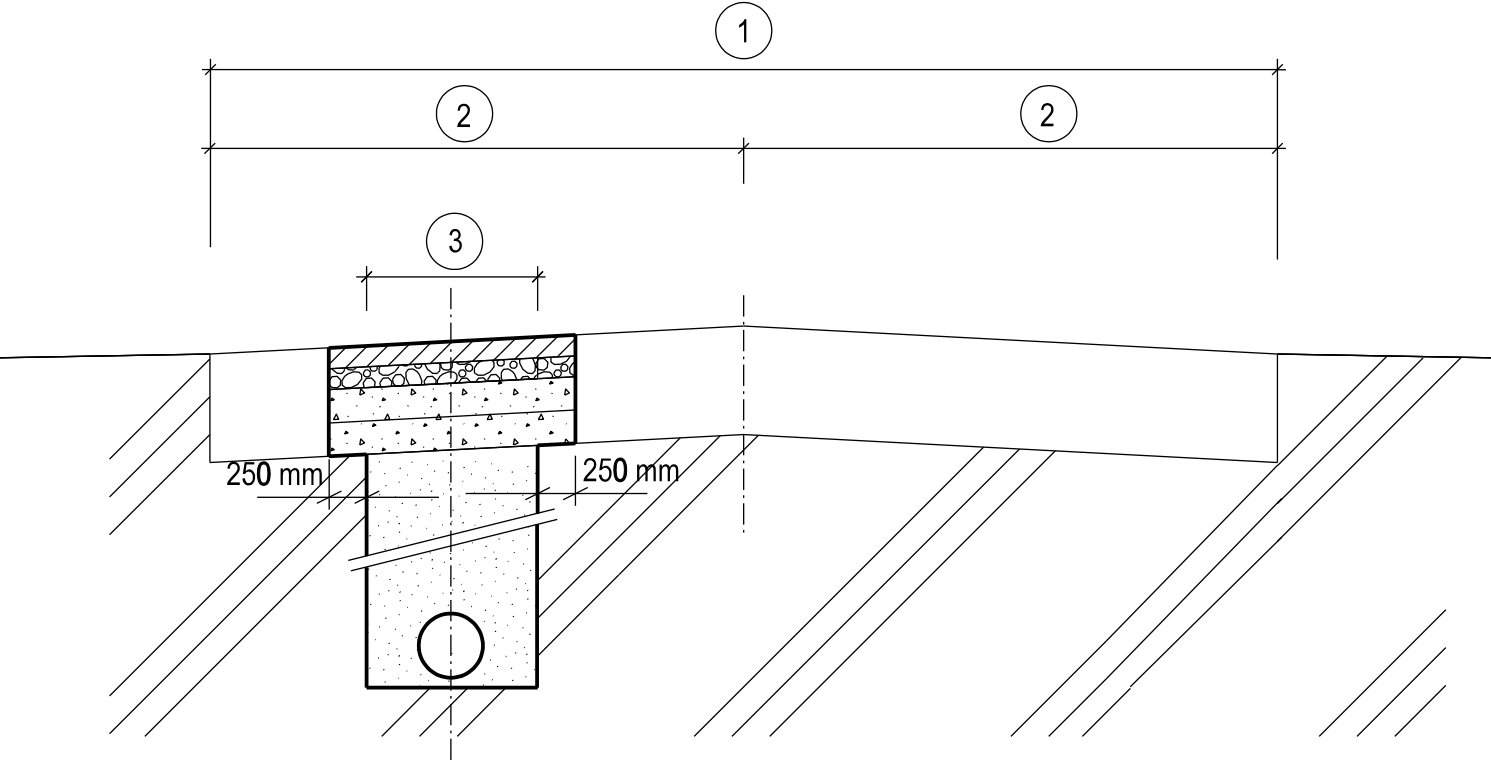

- 1 ŠÍŘKA KOMUNIKACE
- 2 ŠÍŘKA JÍZDNÍHO PRUHU
- 3 ŠÍŘKA RÝHY

POZNÁMKY :

- SKLADBA VOZOVKY JE POUZE PŘEDPOKLÁDANÁ - bude upřesněna po provedení sond
- KONSTRUKCE VOZOVKY BUDE V RÝZE OPRAVENÁ VE STEJNÉ SKLADBĚ JAKO JE STÁVAJÍCÍ KONSTRUKCE VOZOVKY A S NAVÁZÁNÍM JEDNOTLIVÝCH VRSTEV.

NÁVRH VZOROVÉ SKLADBY KONSTRUKCE VOZOVKY :	
ASFALTOBETON (DLE ČSN 73 6121)	5 cm
OBALOVANÉ KAMENIVO (DLE ČSN 73 6121)	5 cm
ŠTĚRK ČÁSTEČNĚ PROLITÝ CEMENTOVOU MALTOU (DLE ČSN 73 6127)	20 cm
HUTNĚNÝ ŠTĚRKOPÍSEK (DLE ČSN 73 6126)	15 cm
CELKEM	45 cm
- MEZI VRSTVOU ASFALTOBETONU A OBALOVANÉHO KAMENIVA BUDE PROVEDEN SPOJOVACÍ POSTŘÍK	
- MEZI VRSTVOU OBALOVANÉHO KAMENIVA ŠTĚRKU BUDE PROVEDEN INFILTRAČNÍ POSTŘÍK	
SKLADBA OPRAVY NEZPEVNĚNÉ CESTY	
POSLEDNÍCH 15 cm RÝHY BUDE ZAPLNĚNO VIBROVANÝM ŠTĚRKEM S DRCENÝM KAMENIVEM	

Revize		Popis revize		Datum revize					
<div><div>AQUA PROCON</div><div>AQUA PROCON s.r.o. Projektová a inženýrská společnost Palackého třída 768/12, 612 00 Brno Tel.: +420 541 426 011 E-mail: info@aquaprocon.cz www.aquaprocon.cz</div></div>									
Vedoucí projektu		Ing. Monika Fazekas							
Vedoucí dílčího projektu									
Zodpovědný projektant		Ing. Monika Fazekas							
Vypracoval		Ing. Barbora Kozová							
Kontroloval		Ing. Jan Polášek							
Investor		Město Pohořelice							
Objednatel		Město Pohořelice							
Formát	2A4	Měřítko	Stupeň	ZD+DPS	Datum 02/2025				
		Zakázkové číslo		1643524-50					
Projekt POHOŘELICE, ULICE MLÝNSKÁ - POSUNUTÍ VÝTLAKU ODPADNÍCH VOD SEVERNÍM SMĚREM									
D - DOKUMENTACE OBJEKTŮ TECHNICKÝCH A TECHNOLOGICKÝCH ZAŘÍZENÍ									
D.1 - DOKUMENTACE STAVEBNÍHO NEBO INŽENÝRSKÉHO OBJEKTU									
D.1.2 - SO 02 OPRAVA MÍSTNÍCH KOMUNIKACÍ PO PŘEKOPECH									
Příloha		Číslo přílohy		Souprava					
VZOROVÝ PŘÍČNÝ ŘEZ OPRAVY MÍSTNÍCH KOMUNIKACÍ		D.1.2.2		Revize 0					