

ÚZEMÍ
POVRCH ÚZEMÍ

Křepice u Hustopečí
zatravněno

Podélný profil vodovodního řadu

MĚŘÍTKO 1:250 / 1:100


HLOUBKA VÝKOPU

KÓTA DNA POTRUBÍ

KÓTA TERÉNU

STANIČENÍ [Km],[m]

SKLON [promile] - DÉLKA [m]
DN [mm] - MATERIÁL - DÉLKA [m]

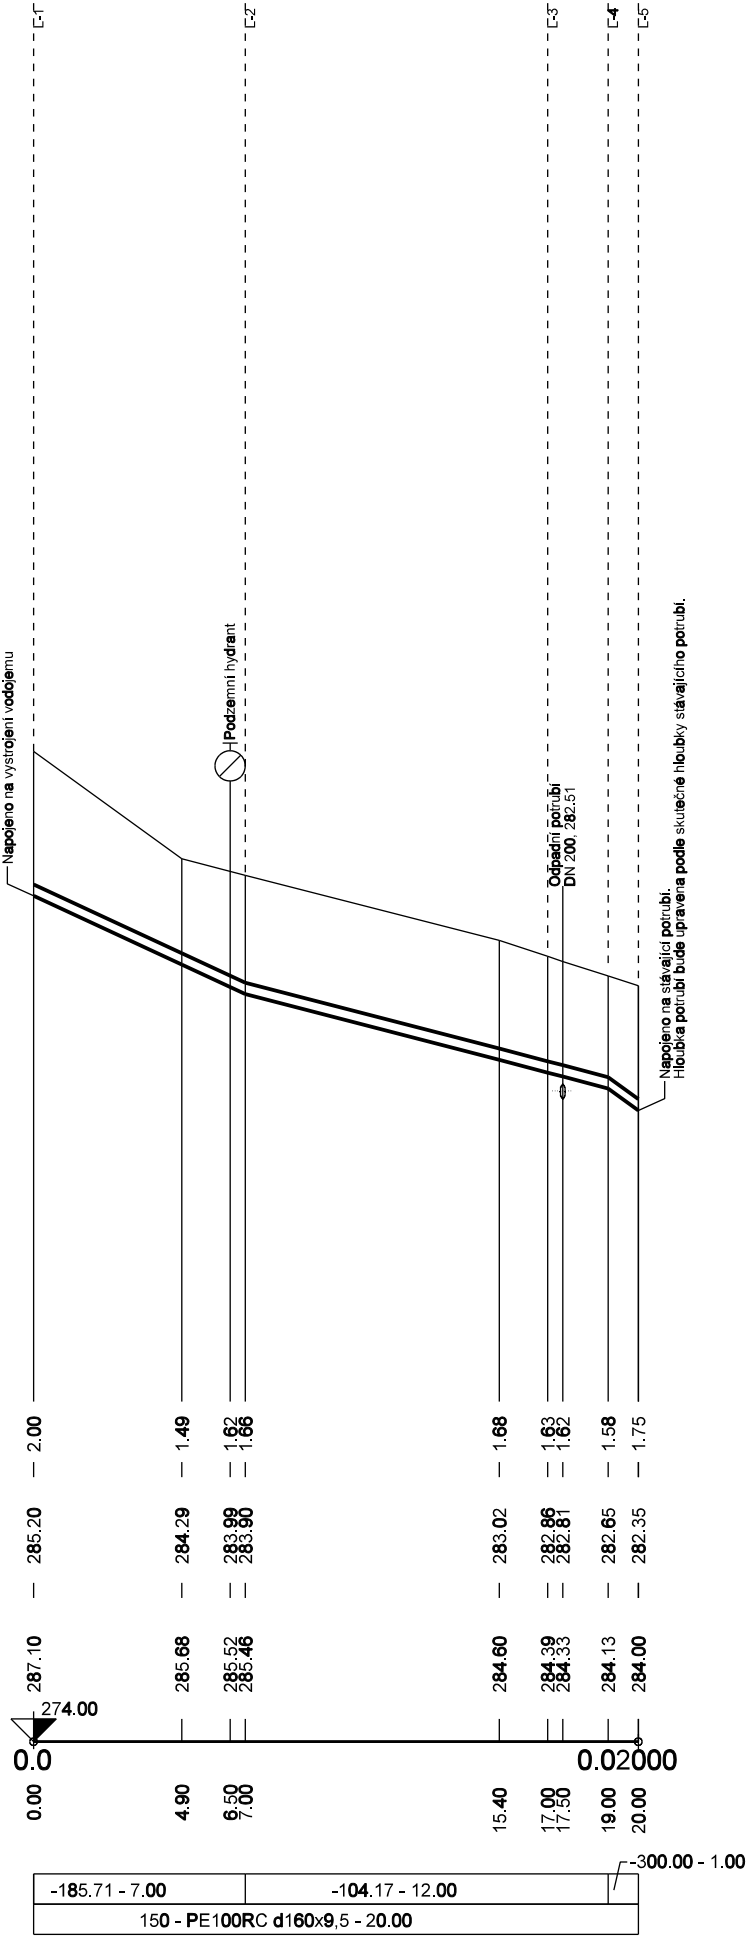

ÚZEMÍ
POVRCH ÚZEMÍ

Křepice u Hustopečí
zatravněno

Podélný profil odpadního potrubí

MĚŘÍTKO 1:250 / 1:100


HLOUBKA VÝKOPU

KÓTA DNA POTRUBÍ

KÓTA TERÉNU

STANIČENÍ [Km],[m]

SKLON [promile] - DÉLKA [m]
DN [mm] - MATERIÁL - DÉLKA [m]

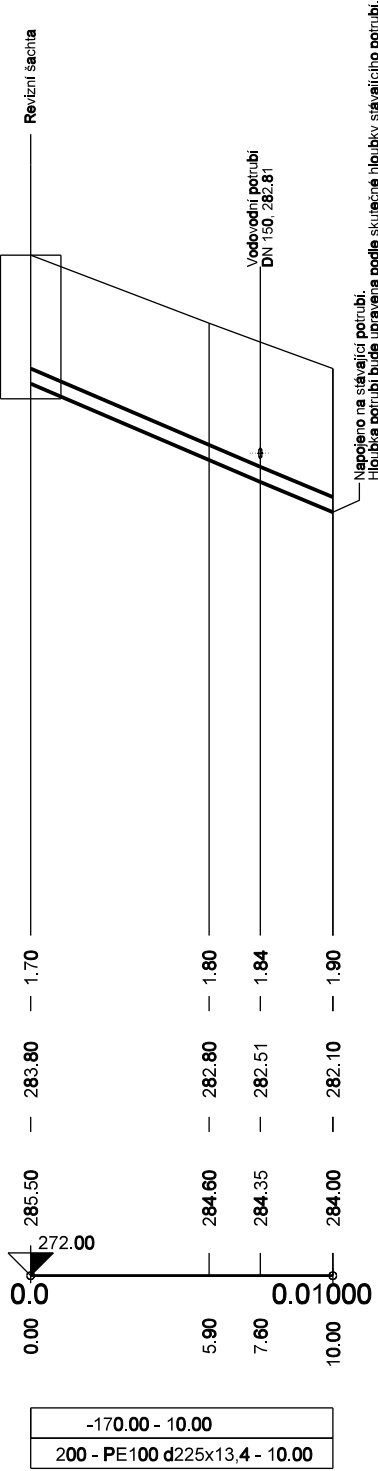

Revize	Popis revize	Datum revize
--------	--------------	--------------

	AQUA PROCON s.r.o. Projektová a inženýrská společnost Palackého tř. 12, 612 00 Brno tel.: +420 541 426 011 E-mail: info@aquaprocon.cz www.aquaprocon.cz
Vedoucí projektu	Ing. Petr Baránek
Vedoucí dílčího projektu	
Zodpovědný projektant	Ing. Petr Baránek
Vypracoval	Ing. Marie Hladíková
Kontroloval	Ing. Petr Baránek

Investor	Vodovody a kanalizace Břeclav, a.s.
Objednatel	Vodovody a kanalizace Břeclav, a.s.

Formát	3A4	Měřítko	1:250/100	Stupeň	ZD	Datum	04/2022	Zakázkové číslo	1585321-18
--------	-----	---------	-----------	--------	----	-------	---------	-----------------	------------

Projekt	VDJ KŘEPICE - REKONSTRUKCE		
D - Dokumentace objektů a technických a technologických zařízení D.1 - Dokumentace stavebního nebo inženýrského objektu D.1.2 - SO 02 VODOVODNÍ POTRUBÍ			
			Souprava
Příloha	PODÉLNÉ PROFILY	Číslo přílohy D.1.2.2	Revize 0