

-	-	-
Revize	Popis revize	Datum revize



AQUA PROCON s.r.o.
 Projektová a inženýrská společnost
 Palackého tř. 12, 612 00 Brno
 tel.: +420 541 426 011
 E-mail: info@aquaprocon.cz
 www.aquaprocon.cz


Vedoucí projektu	Ing. Petr Beránek
Vedoucí dílčího projektu	
Zodpovědný projektant	Ing. Petr Šulc
Lypracoval	Ing. Radek Cabal
Kontroloval	Ing. Petr Baránek

Investor	Vodovody a kanalizace Břeclav a.s.
Objednatel	Vodovody a kanalizace Břeclav a.s.

Formát	9A4	Měřítko	-	Supaň	ZD	Datum	04/2022	Základové číslo	1585321-18
--------	-----	---------	---	-------	----	-------	---------	-----------------	------------

Projekt	VDJ KŘEPICE - REKONSTRUKCE			
	D - Dokumentace objektů a technických a technologických zařízení D.2 - Dokumentace technických a technologických zařízení D.2.2 - PS 02 ELEKTROTECHNICKÁ ČÁST			
Příloha	ROZVADĚČ RM1	Číslo přílohy	D.2.2.7	Suprava Revize 0

1	2	3	4	5	6	7	8	9	10	11	12	13	14	15	16
<u>ZÁKLADNÍ TECHNICKÉ ÚDAJE</u>								<u>OBSAH</u>							
<u>Ochrana před nebezp.dotyk.neživ.částí</u>								Strana Název							
Základní															

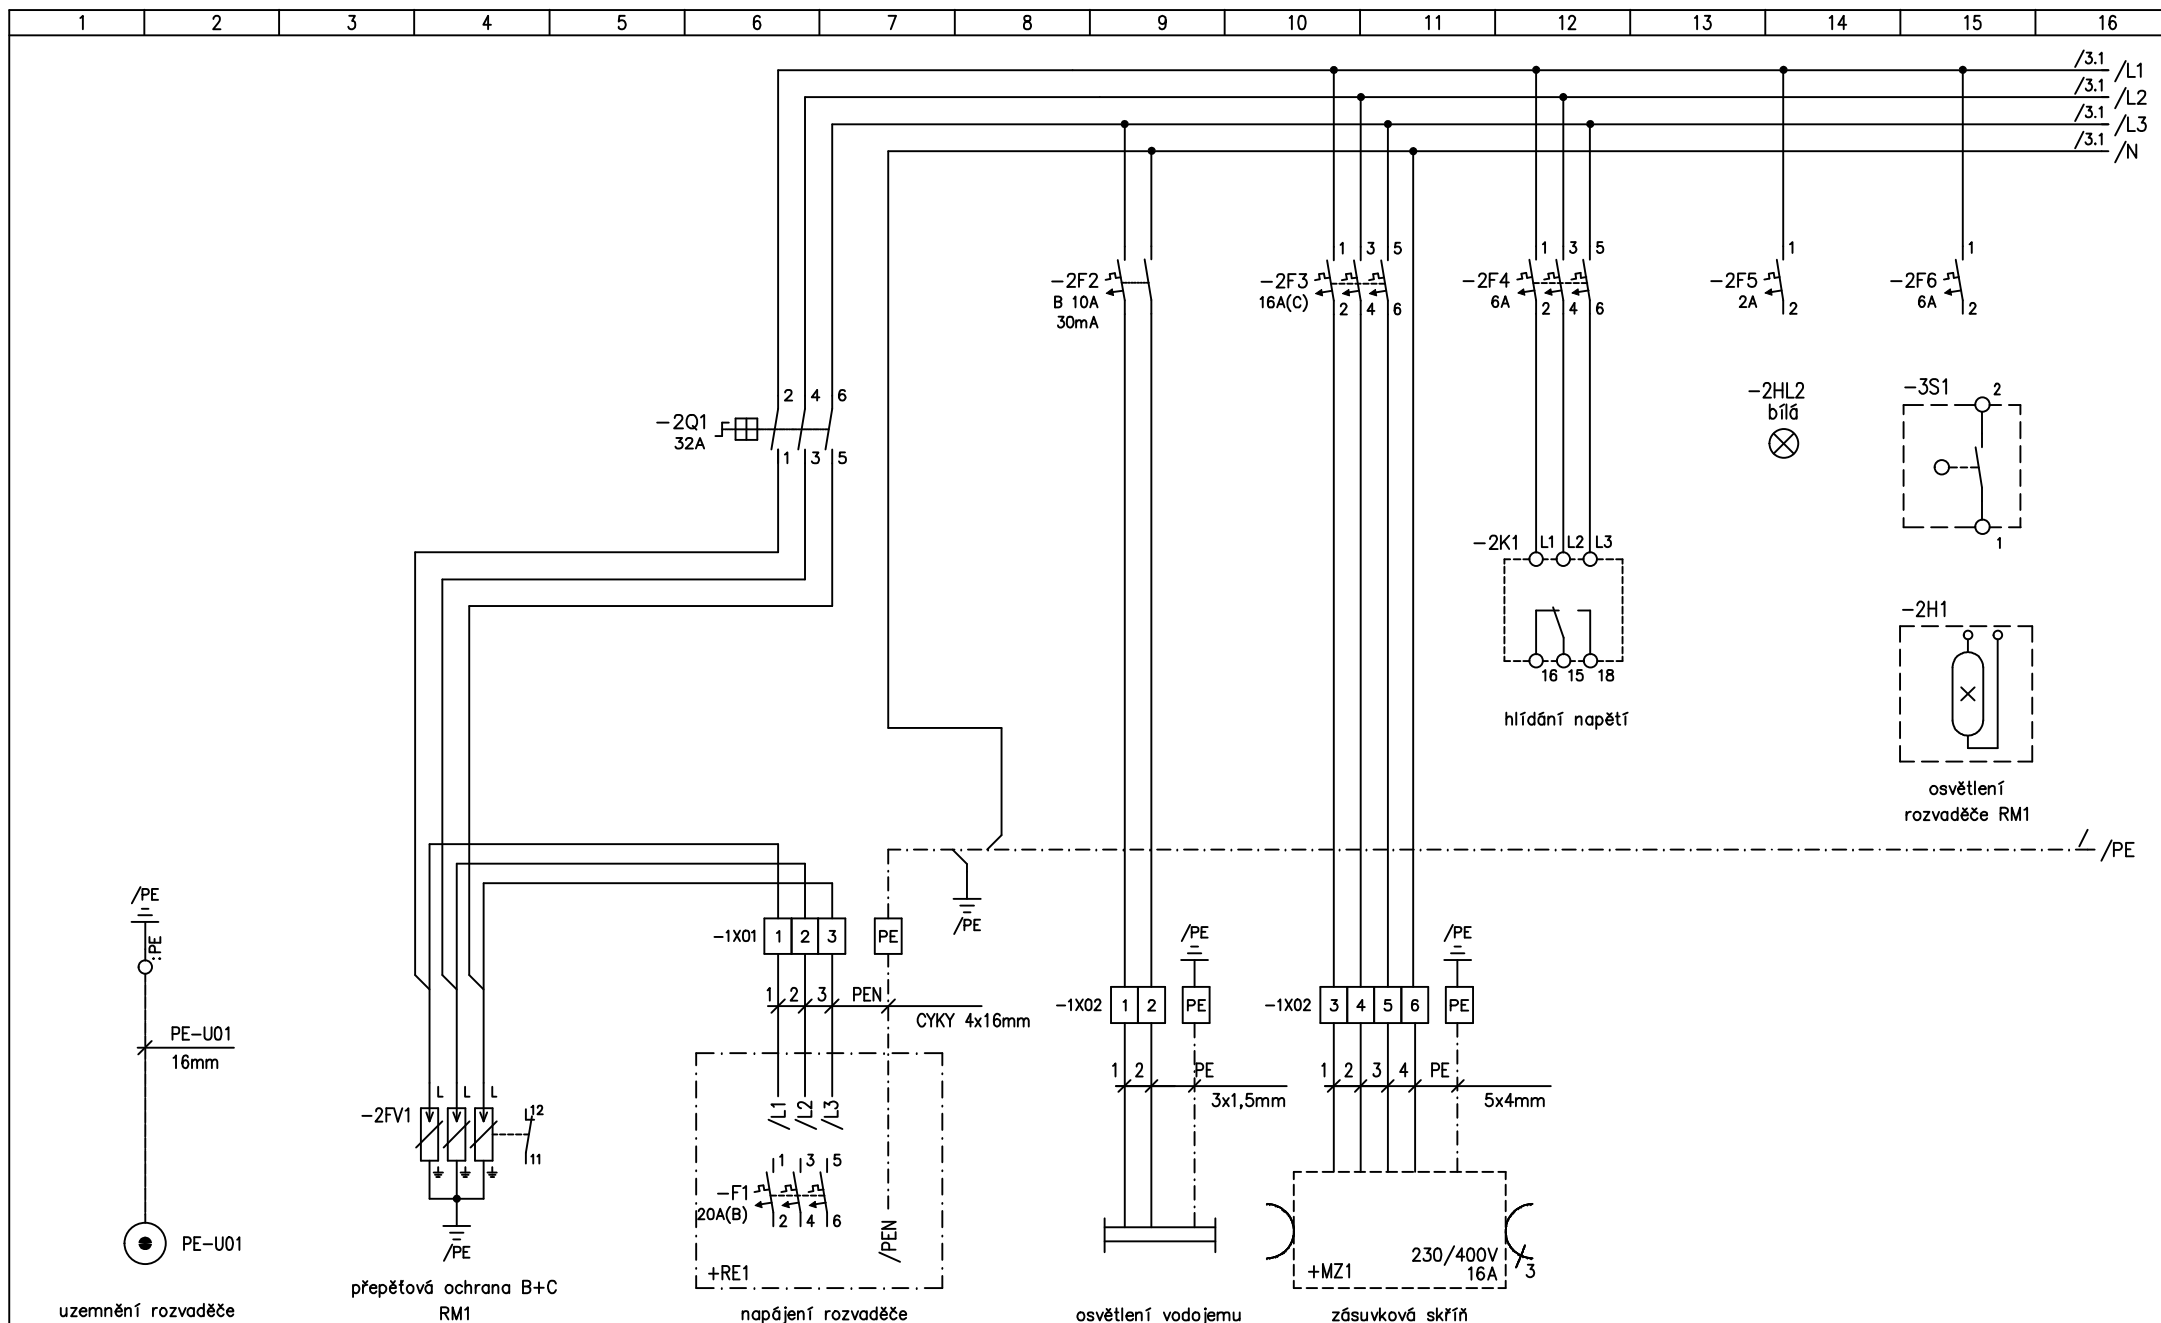


Aqua Procon, spol. s r.o.
Palackého tř. 12
612 00 BRNO
tel., fax : +420 541 426 011/ 012

akce
VDJ KŘEPICE-REKONSTRUKCE
D.2.2-PS 02 ELEKTROTECHNICKÁ ČÁST

příloha
ROZVADĚČ RM1

projektant	ING.ŠULC	stupeň	ZD	list č.	příloha č.
kreslil	ING.CABAL	soubor		2	
datum	04/2022	zakázka	-	listů celkem 9	D.2.2.7

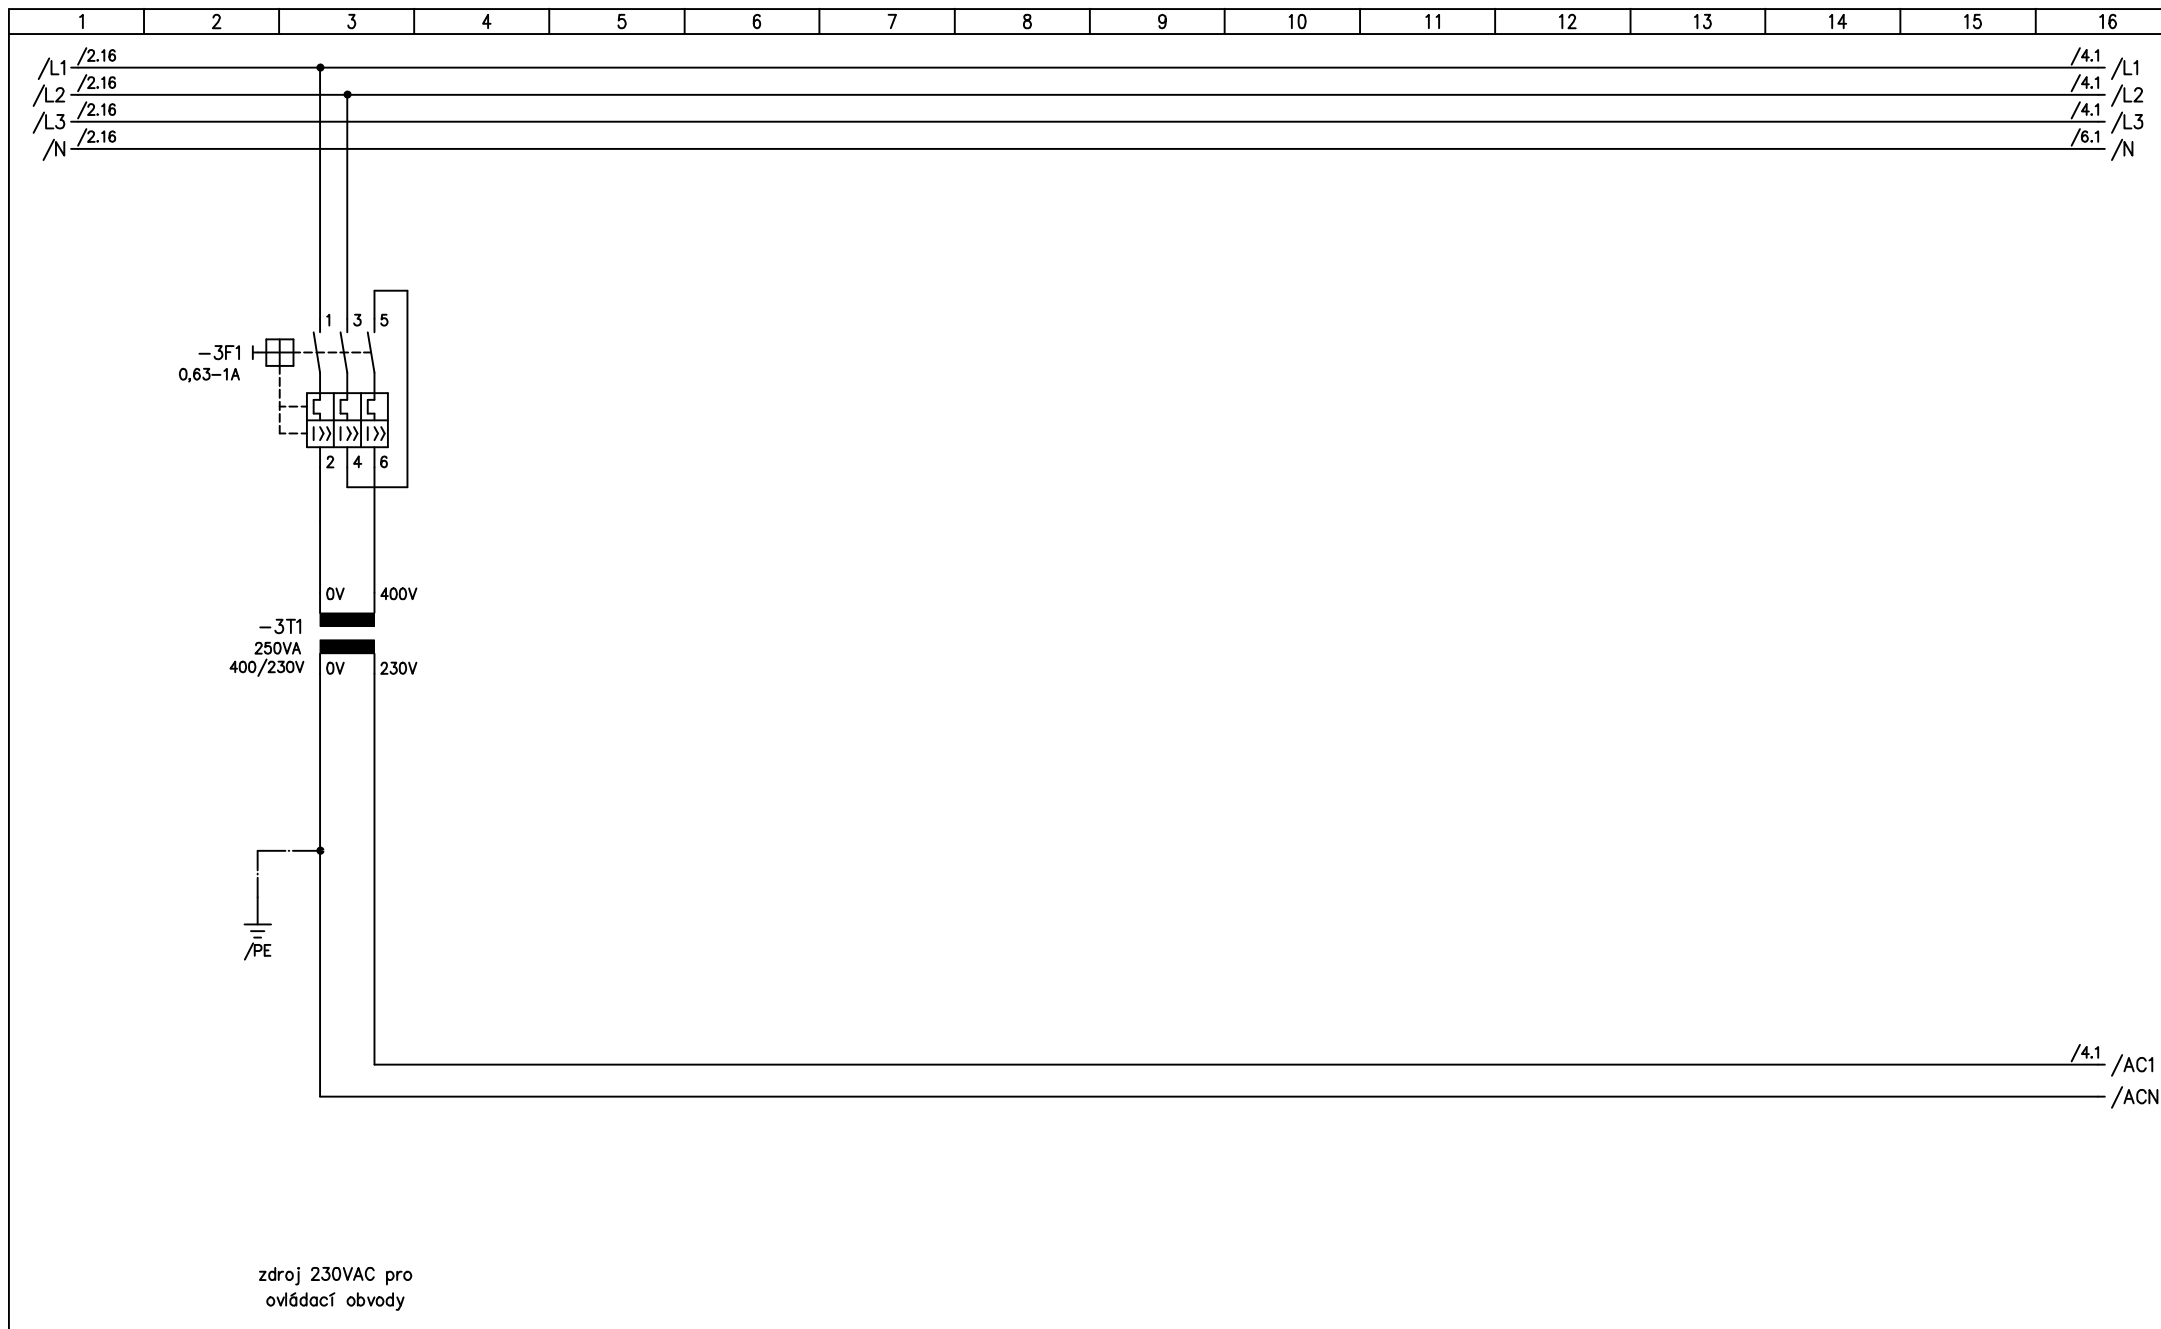


Aqua Procon, spol. s r.o.
Palackého tř. 12
612 00 BRNO
tel., fax : +420 541 426 011/ 012

akce
VDJ KŘEPICE-REKONSTRUKCE
D.2.2-PS 02 ELEKTROTECHNICKÁ ČÁST

příloha
ROZVADĚČ RM1

projektant	ING.ŠULC	stupeň	ZD	list č. 3	příloha č. D.2.2.7
kreslil	ING.CABAL	soubor		listů celkem 9	
datum	04/2022	zakázka	—		

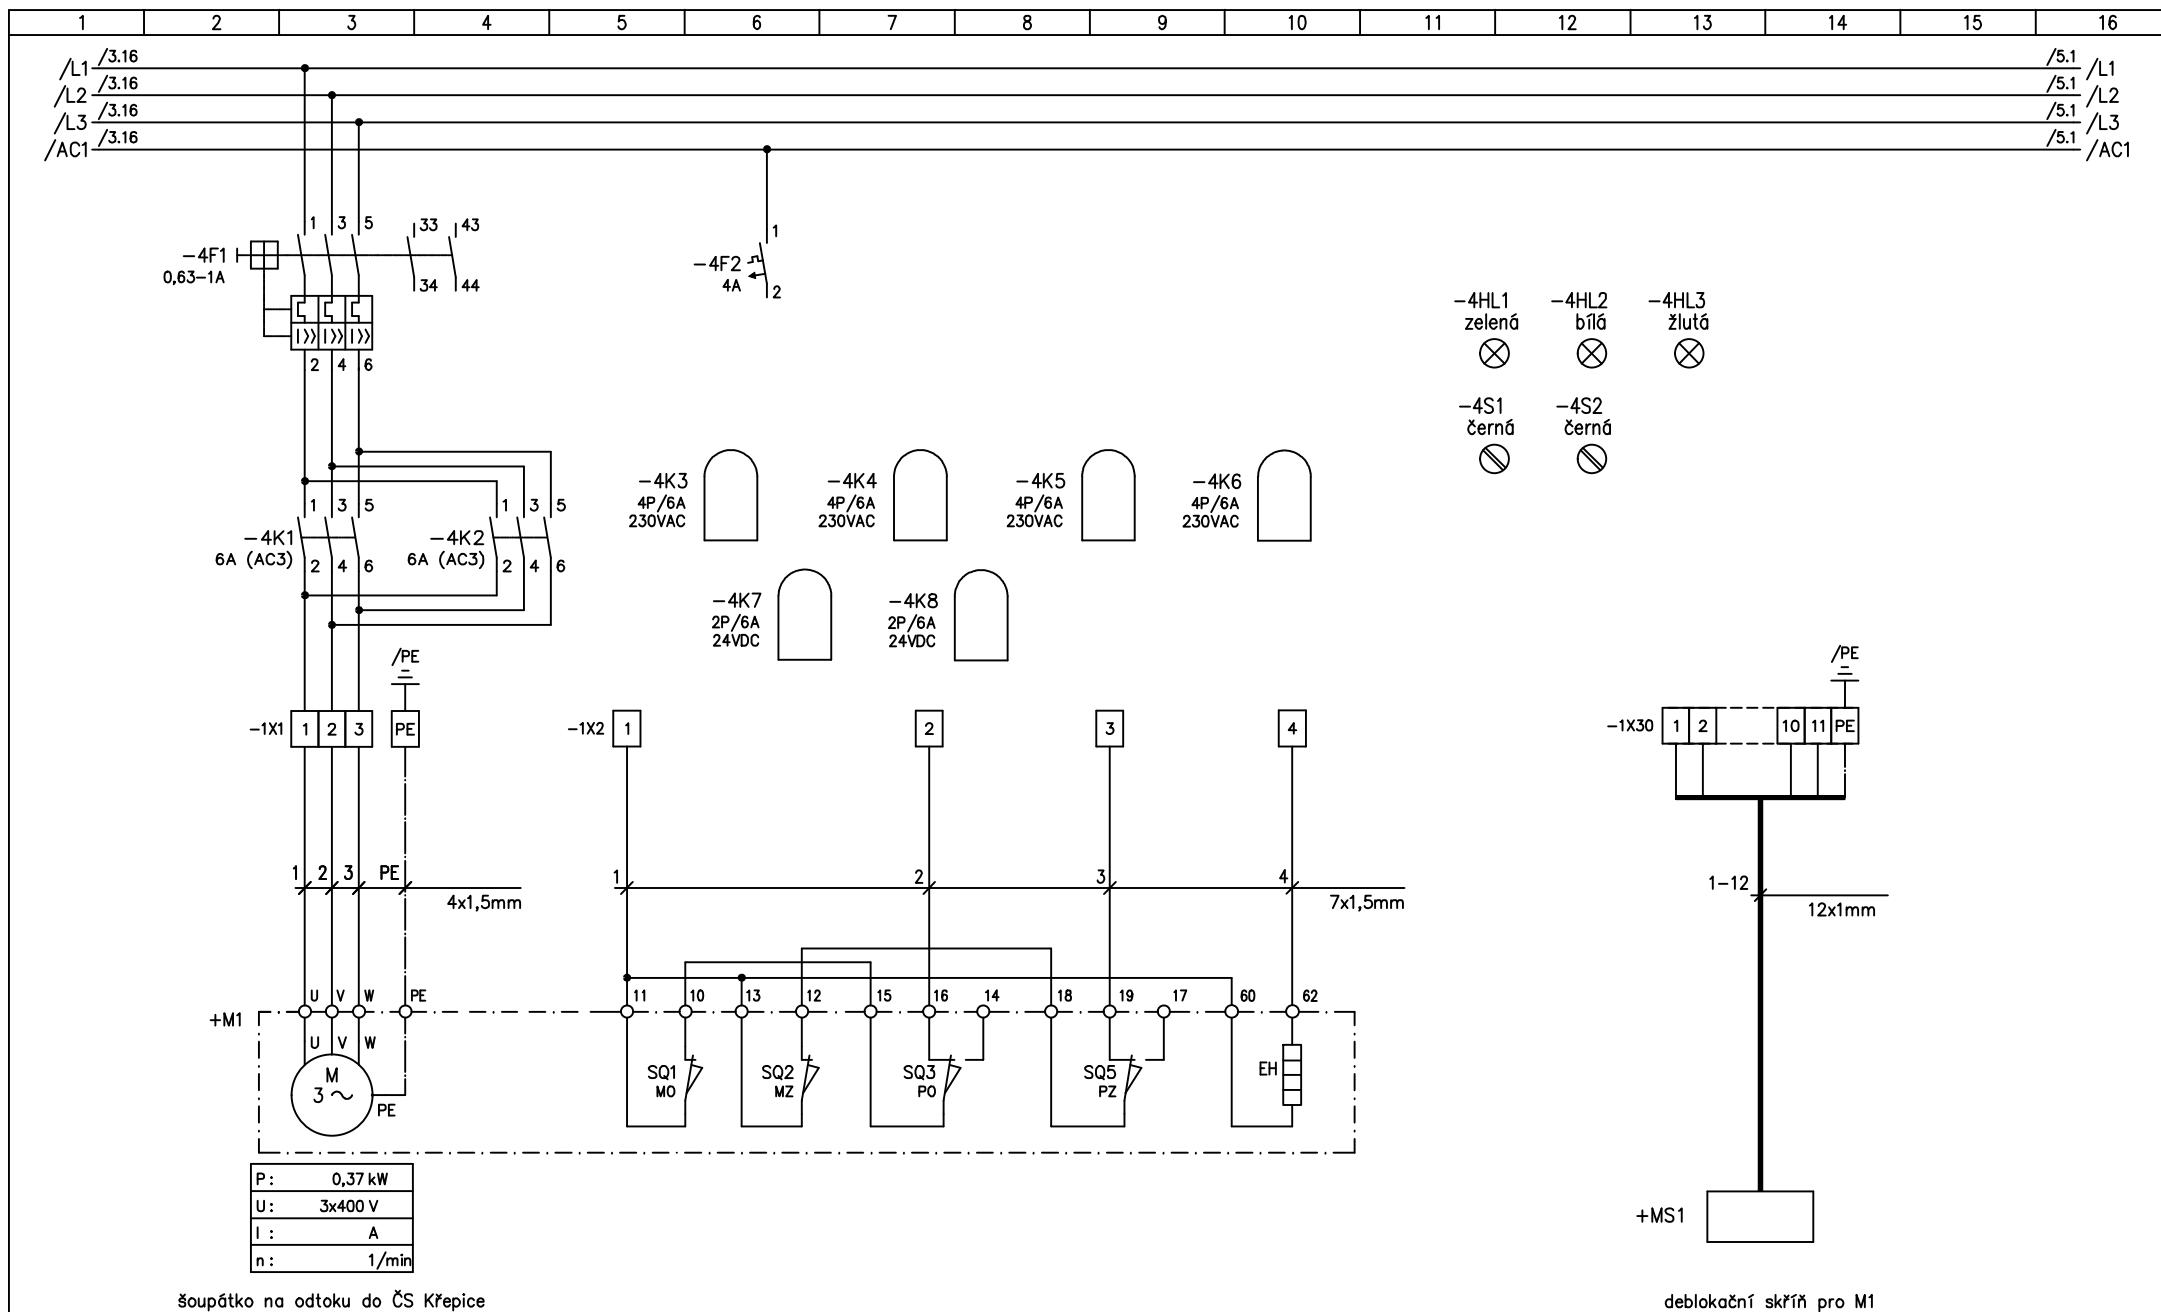

Aqua Procon, spol. s r.o.
Palackého tř. 12
612 00 BRNO
tel., fax : +420 541 426 011/ 012

akce
VDJ KŘEPICE-REKONSTRUKCE
D.2.2-PS 02 ELEKTROTECHNICKÁ ČÁST

příloha
ROZVADĚČ RM1


projektant
ING.ŠULC
kreslil
ING.CABAL
datum
04/2022


stupeň
ZD
soubor
zakázka
-

list č.
4
listů celkem
9

příloha č.
D.2.2.7



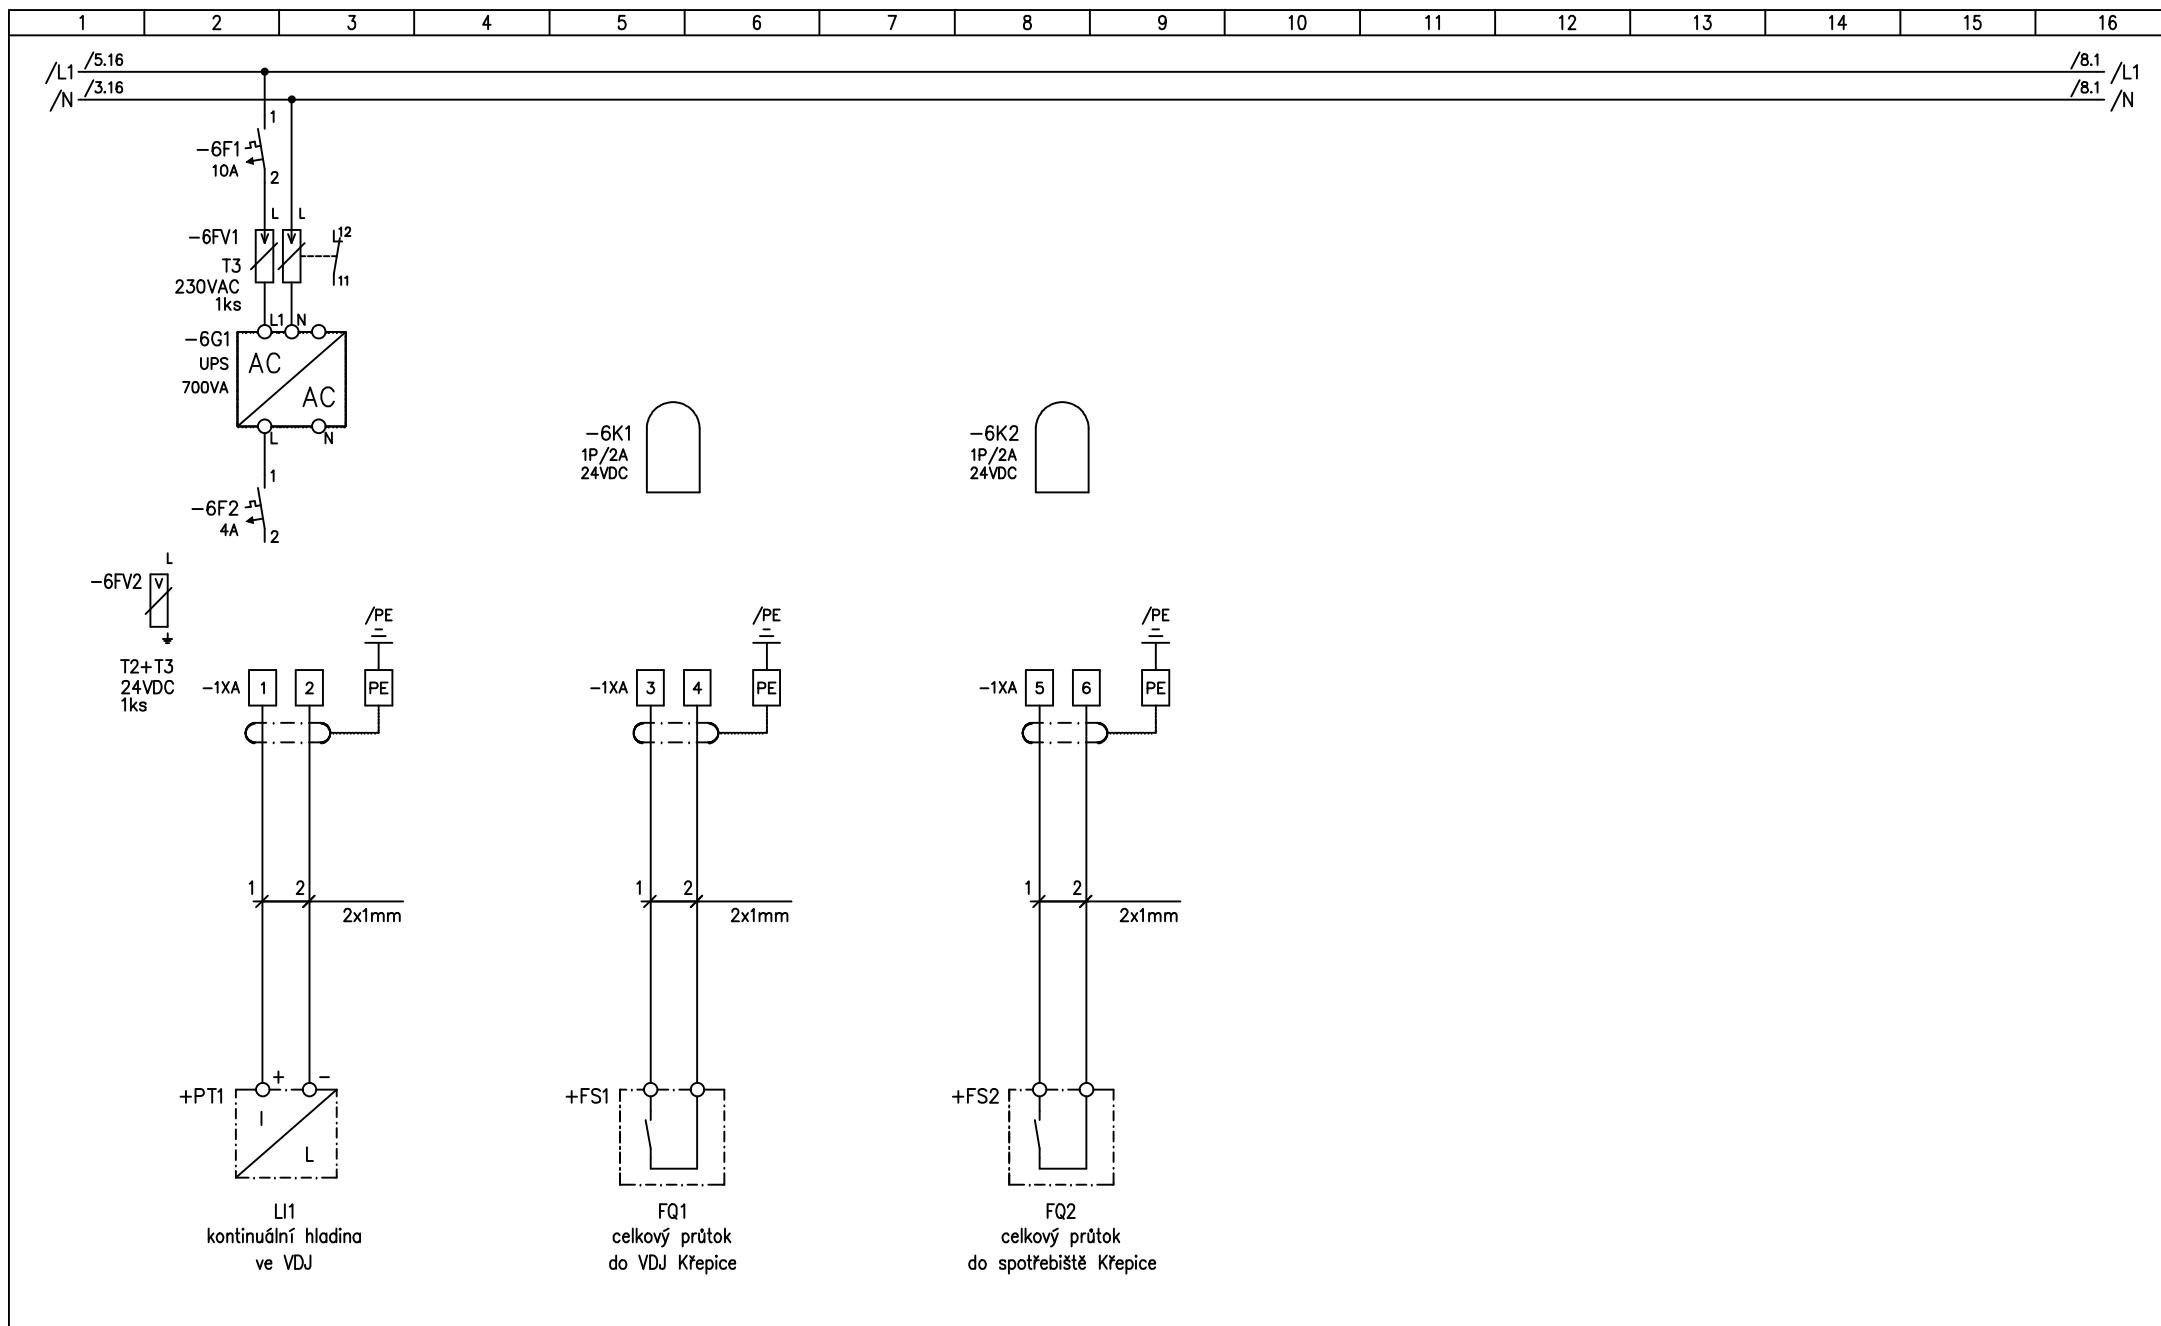

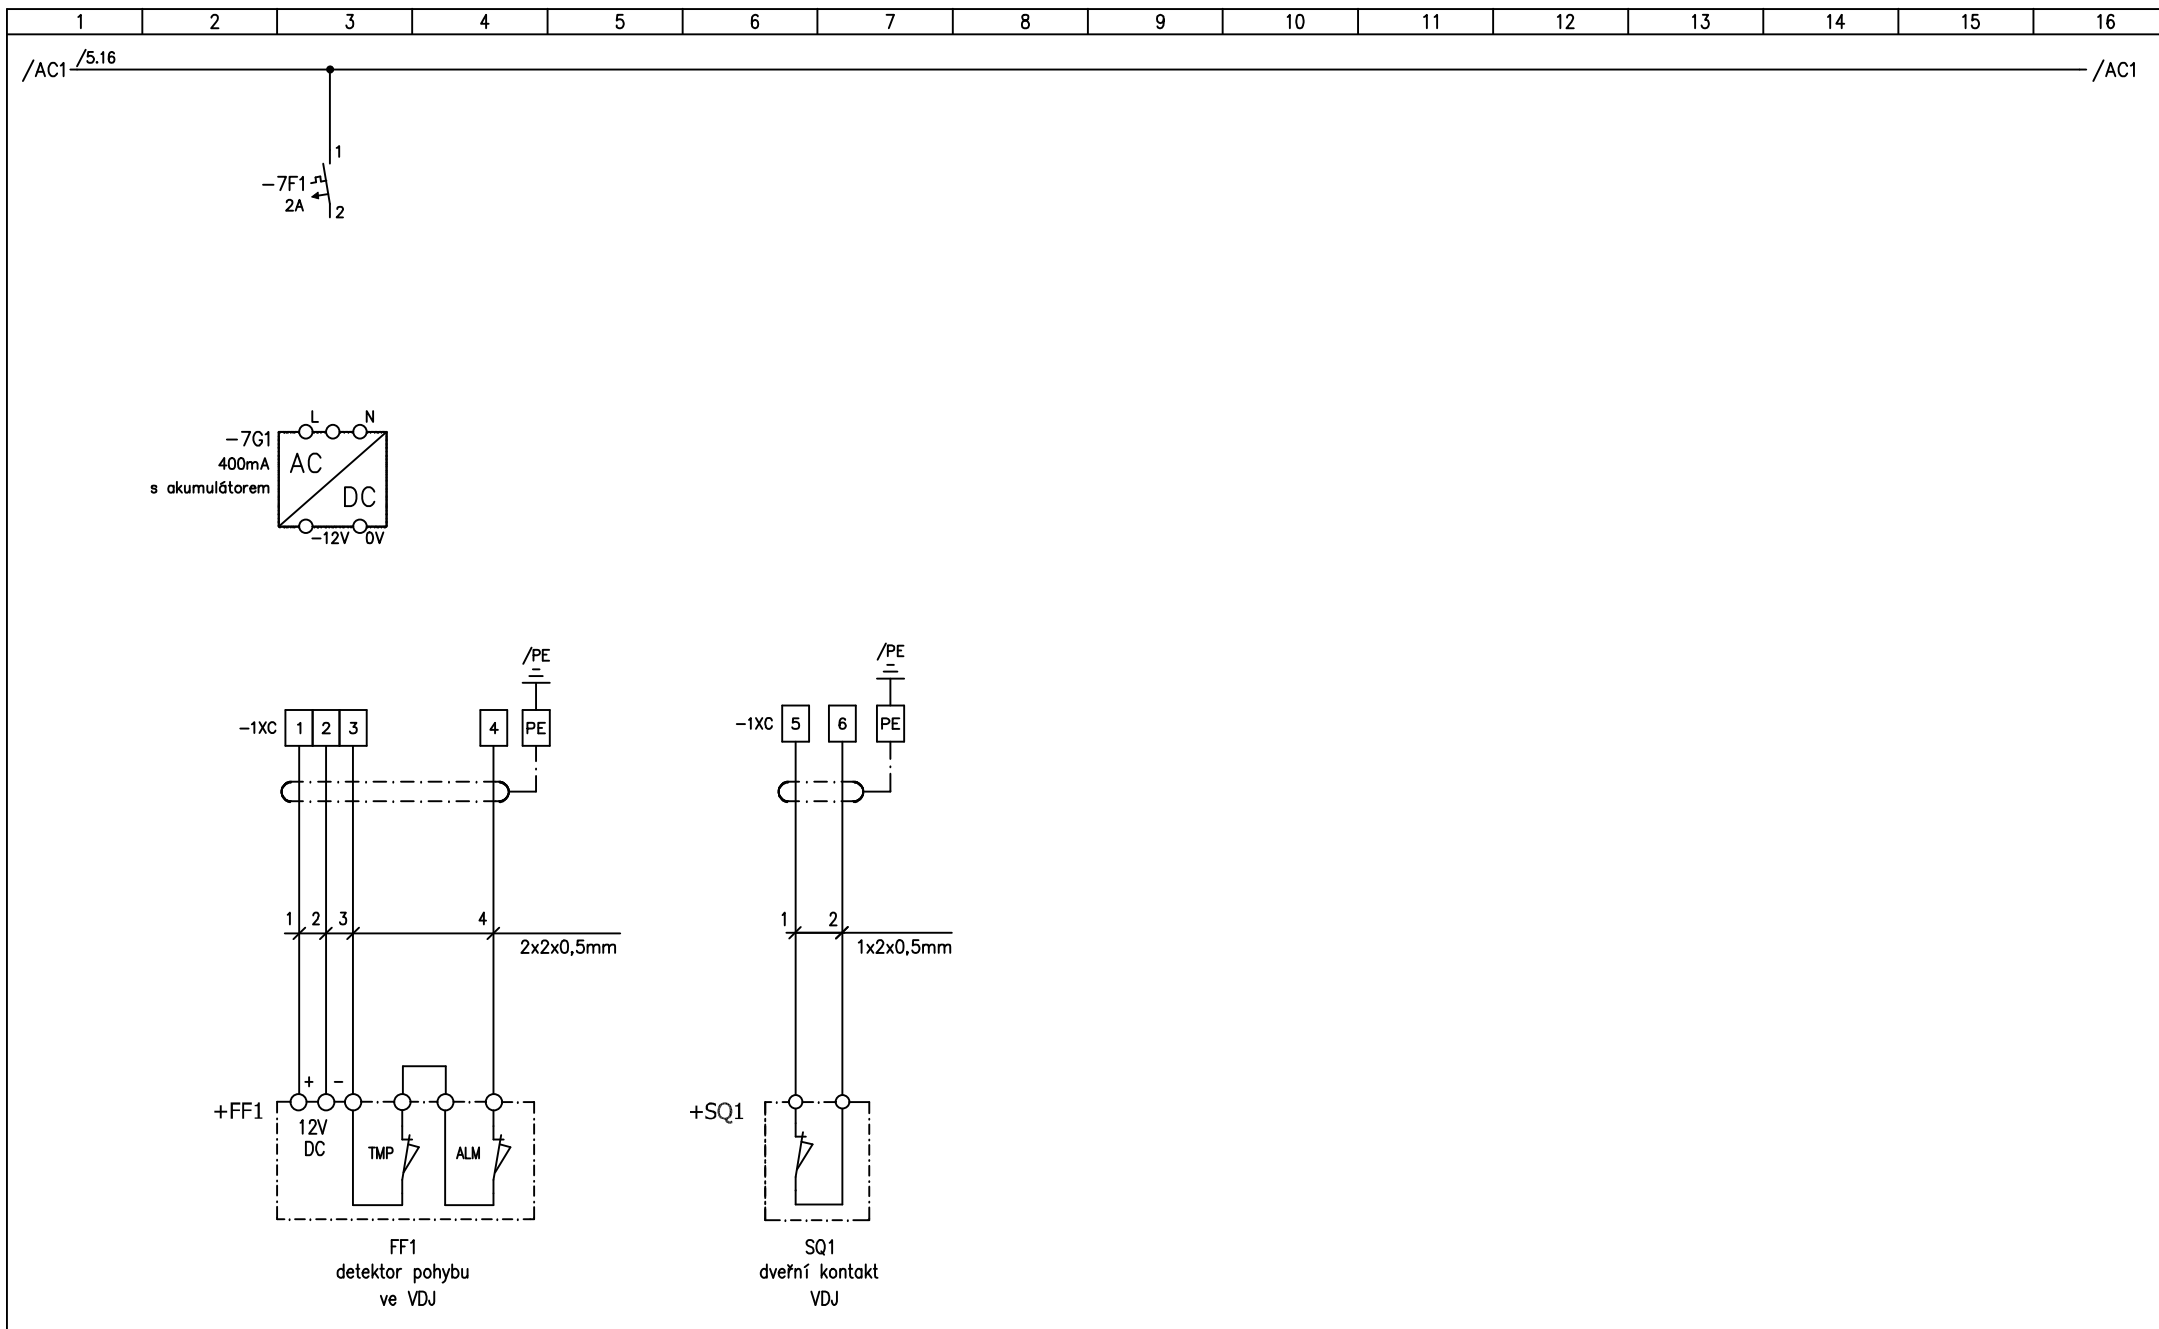


Aqua Procon, spol. s r.o.
 Palackého tř. 12
 612 00 BRNO
 tel., fax : +420 541 426 011/ 012

akce
 VDJ KŘEPICE-REKONSTRUKCE
 D.2.2-PS 02 ELEKTROTECHNICKÁ ČÁST

příloha
 ROZVADĚČ RM1

projektant	ING.ŠULC	stupeň	ZD	list č.	příloha č.
kreslil	ING.CABAL	soubor		7	
datum	04/2022	zakázka	-	listů celkem 9	D.2.2.7

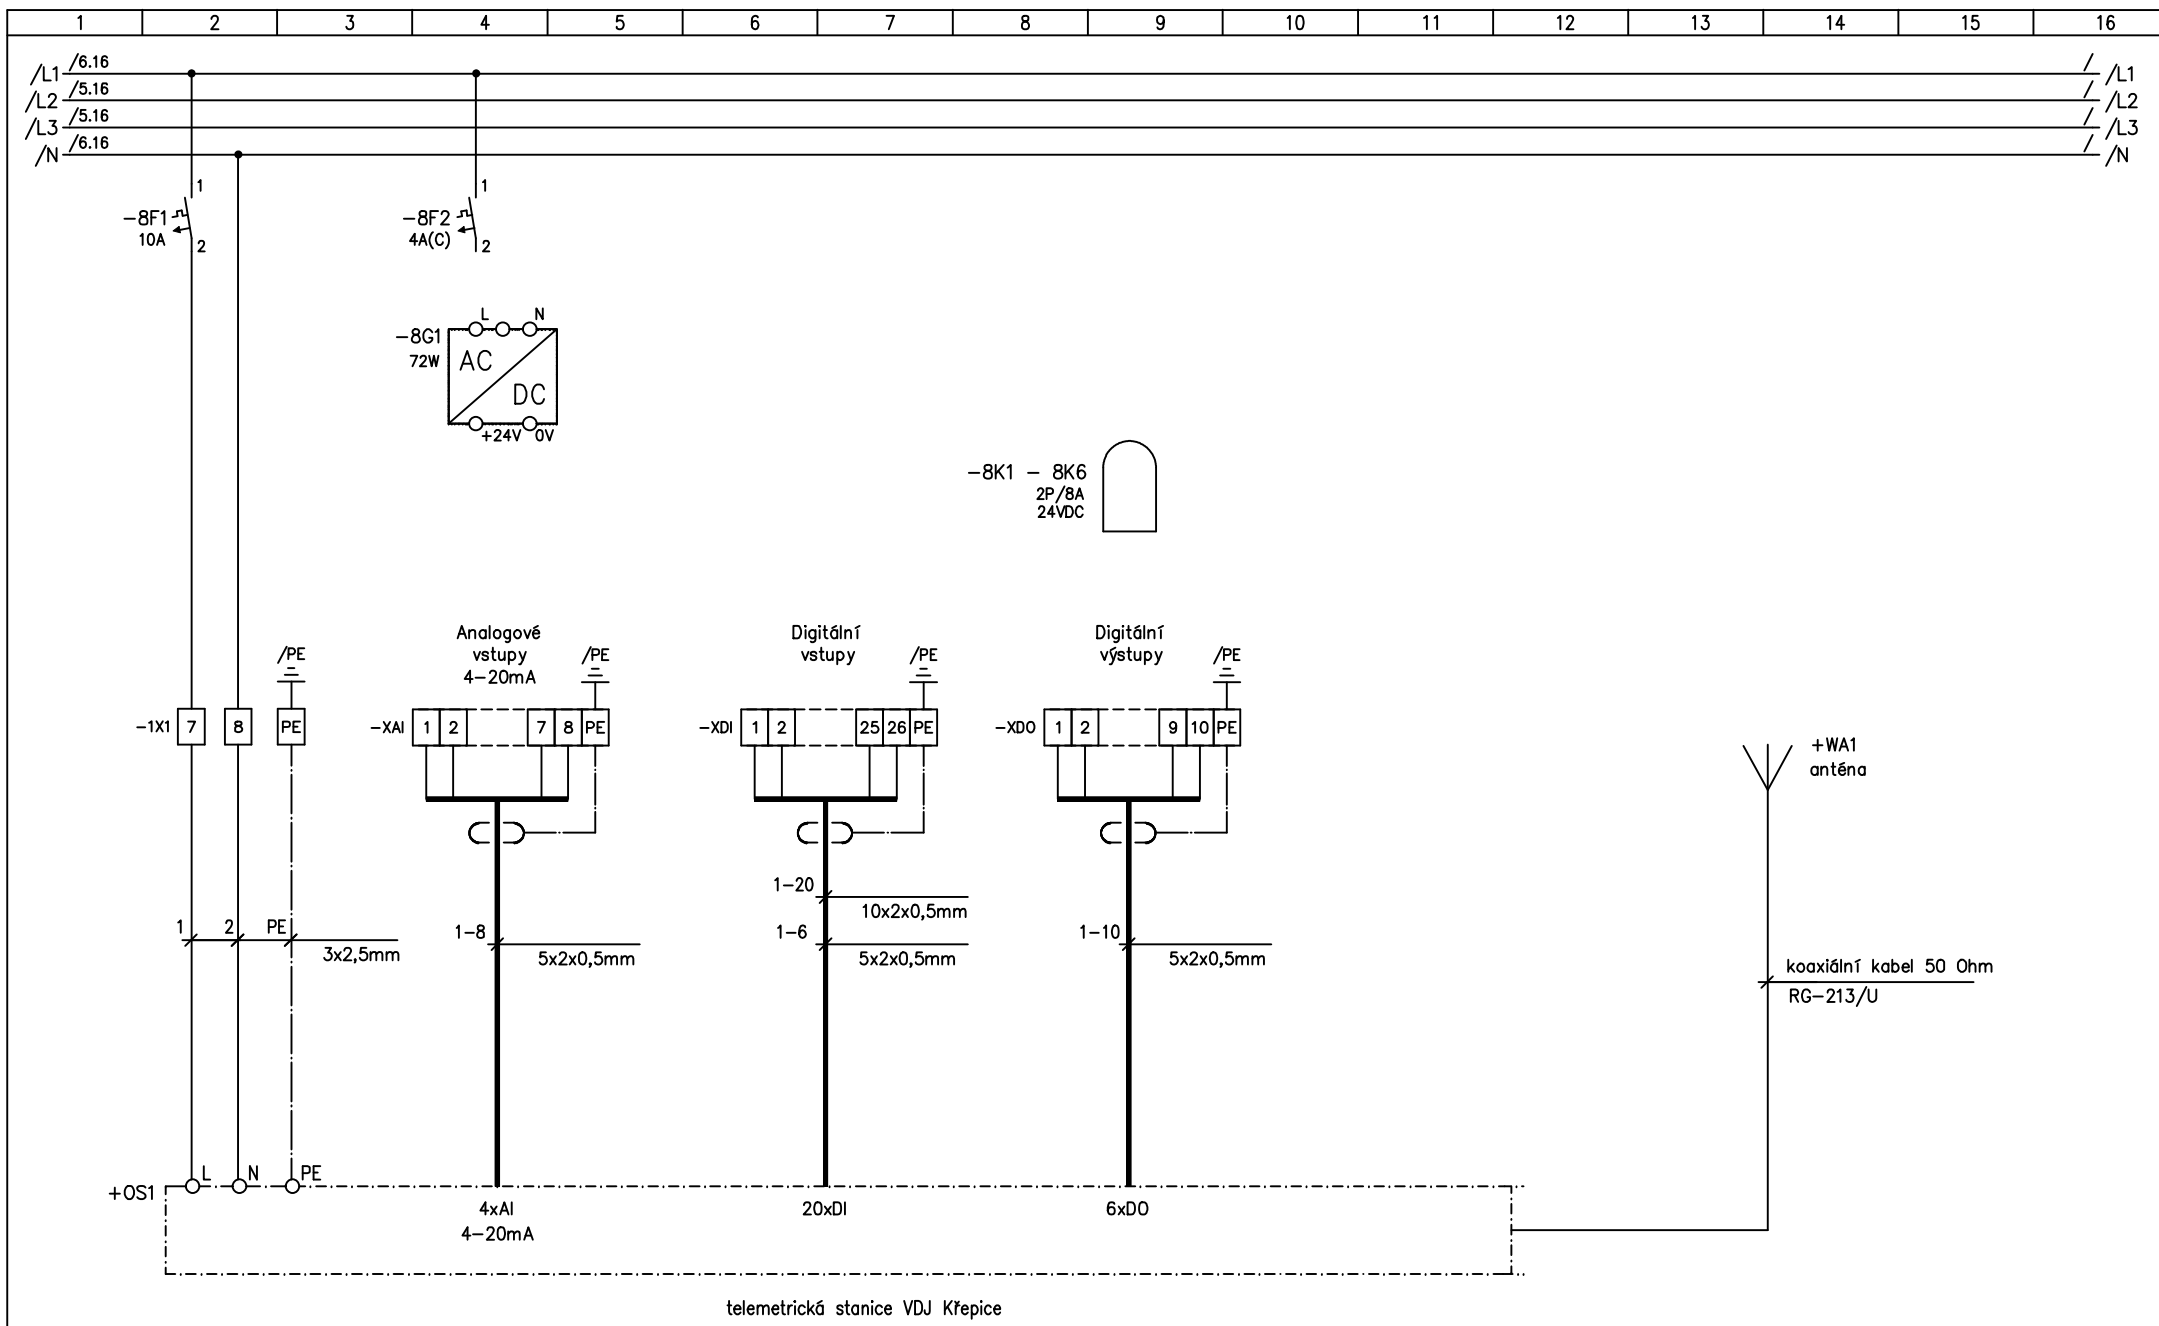

Aqua Procon, spol. s r.o.
Palackého tř. 12
612 00 BRNO
tel., fax : +420 541 426 011/ 012

akce
VDJ KŘEPICE-REKONSTRUKCE
D.2.2-PS 02 ELEKTROTECHNICKÁ ČÁST


příloha
ROZVADĚČ RM1

projektant ING.ŠULC
kreslil ING.CABAL
datum 04/2022

stupeň ZD
soubor
zakázka -

list č. 8
listů celkem 9

příloha č.
D.2.2.7

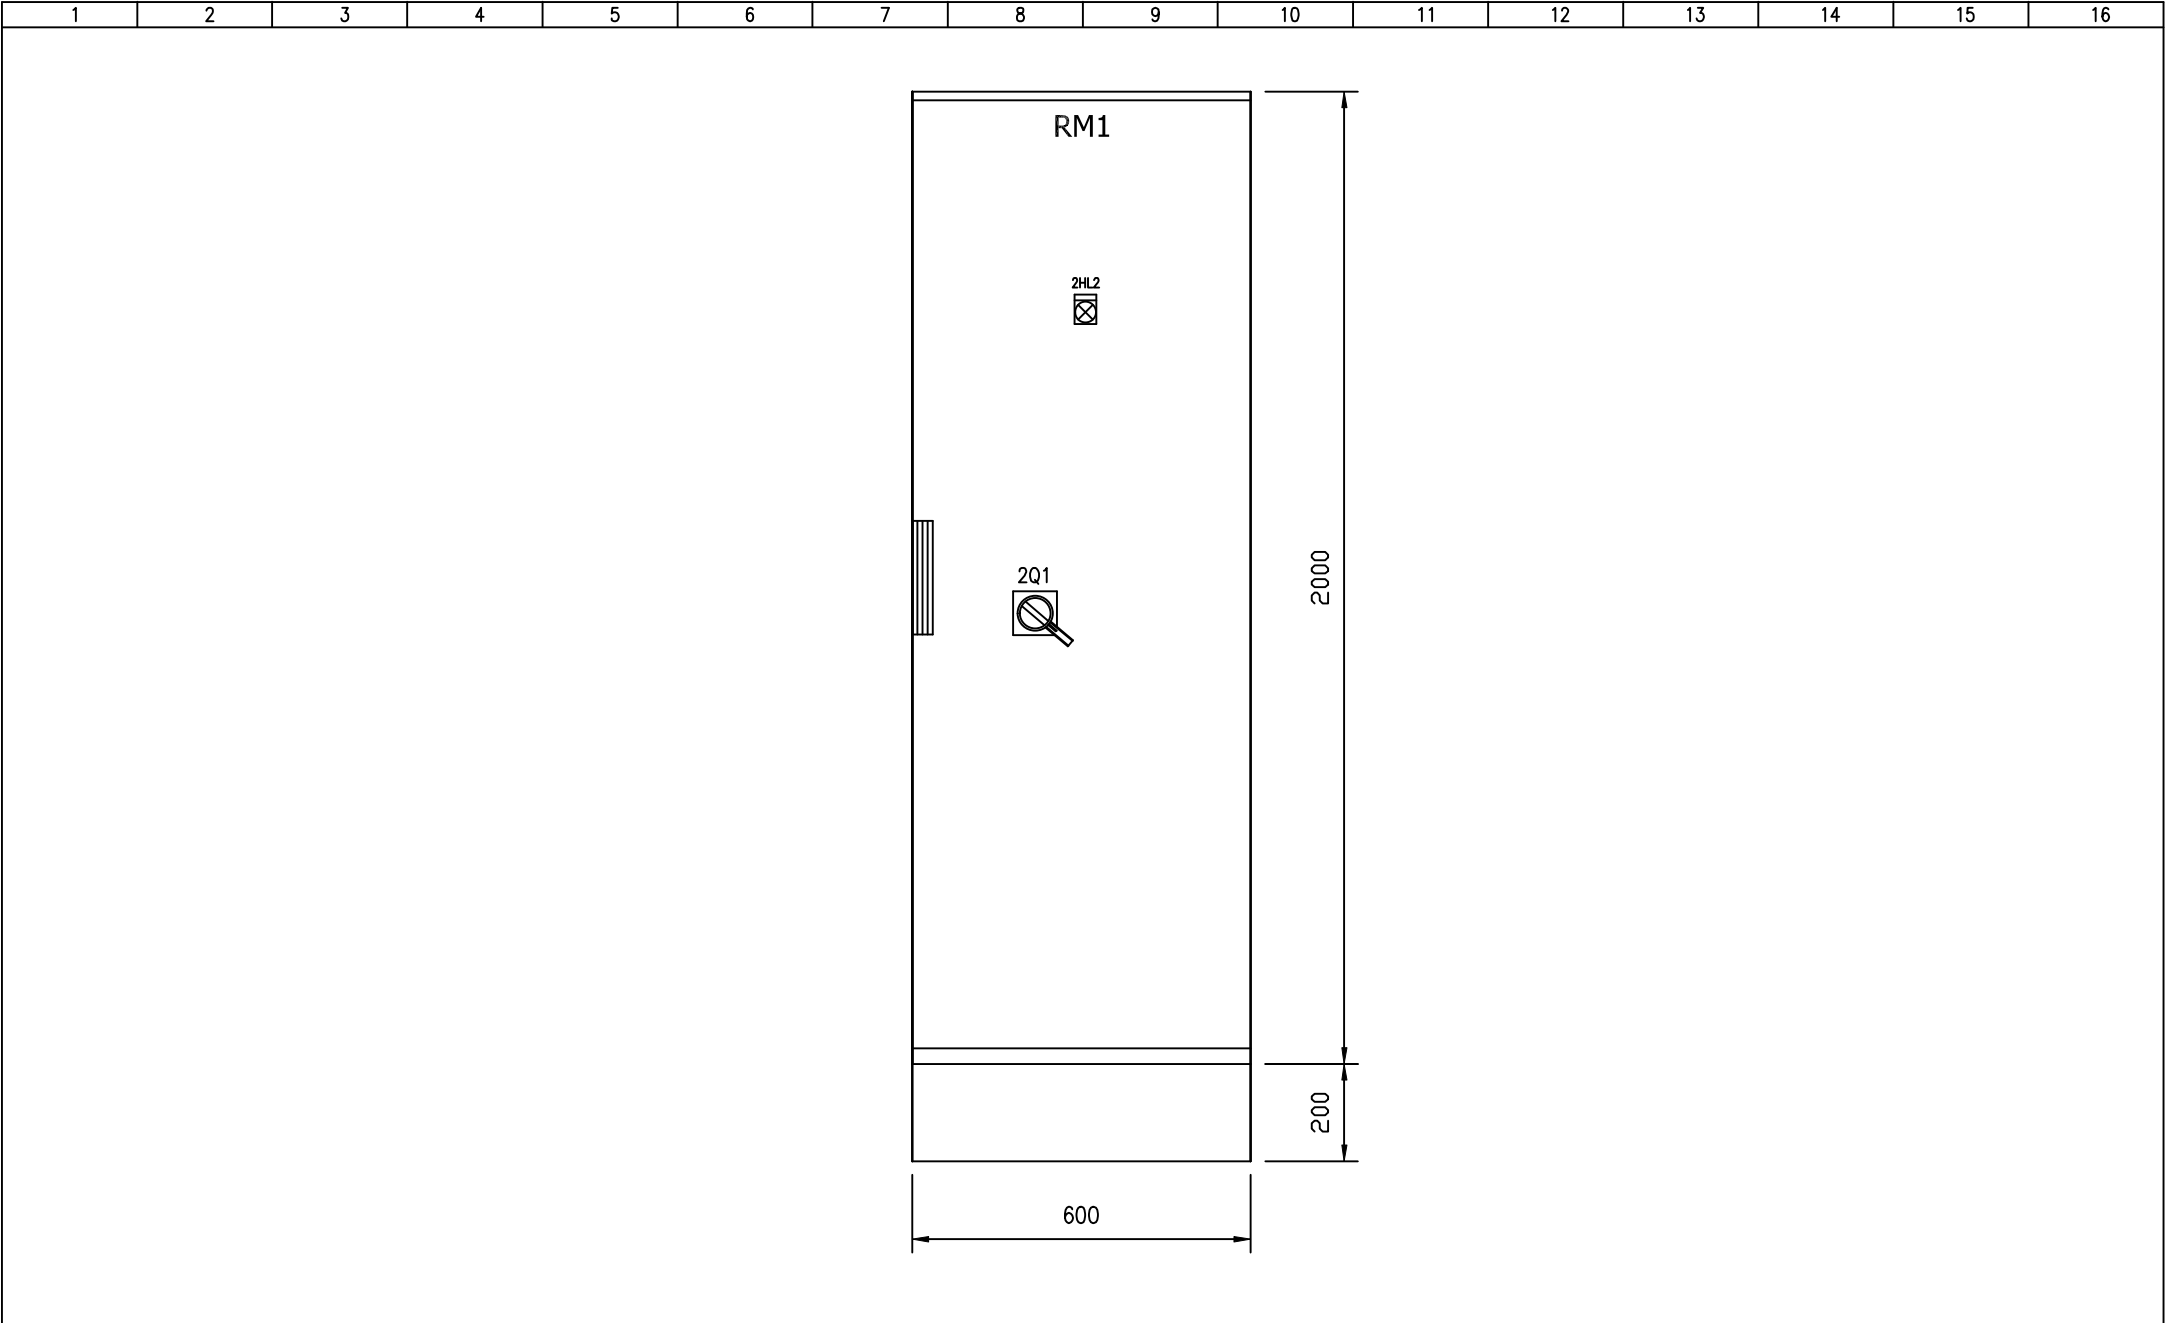

Aqua Procon, spol. s r.o. Palackého tř. 12 612 00 BRNO tel., fax : +420 541 426 011/ 012	akce VDJ KŘEPICE-REKONSTRUKCE D.2.2-PS 02 ELEKTROTECHNICKÁ ČÁST	příloha ROZVADĚČ RM1	projektant	ING.ŠULC	stupeň	ZD	list č.	příloha č.
			kreslil	ING.CABAL	soubor		9	
			datum	04/2022	zakázka	-	listů celkem 9	