


VDJ Křepice

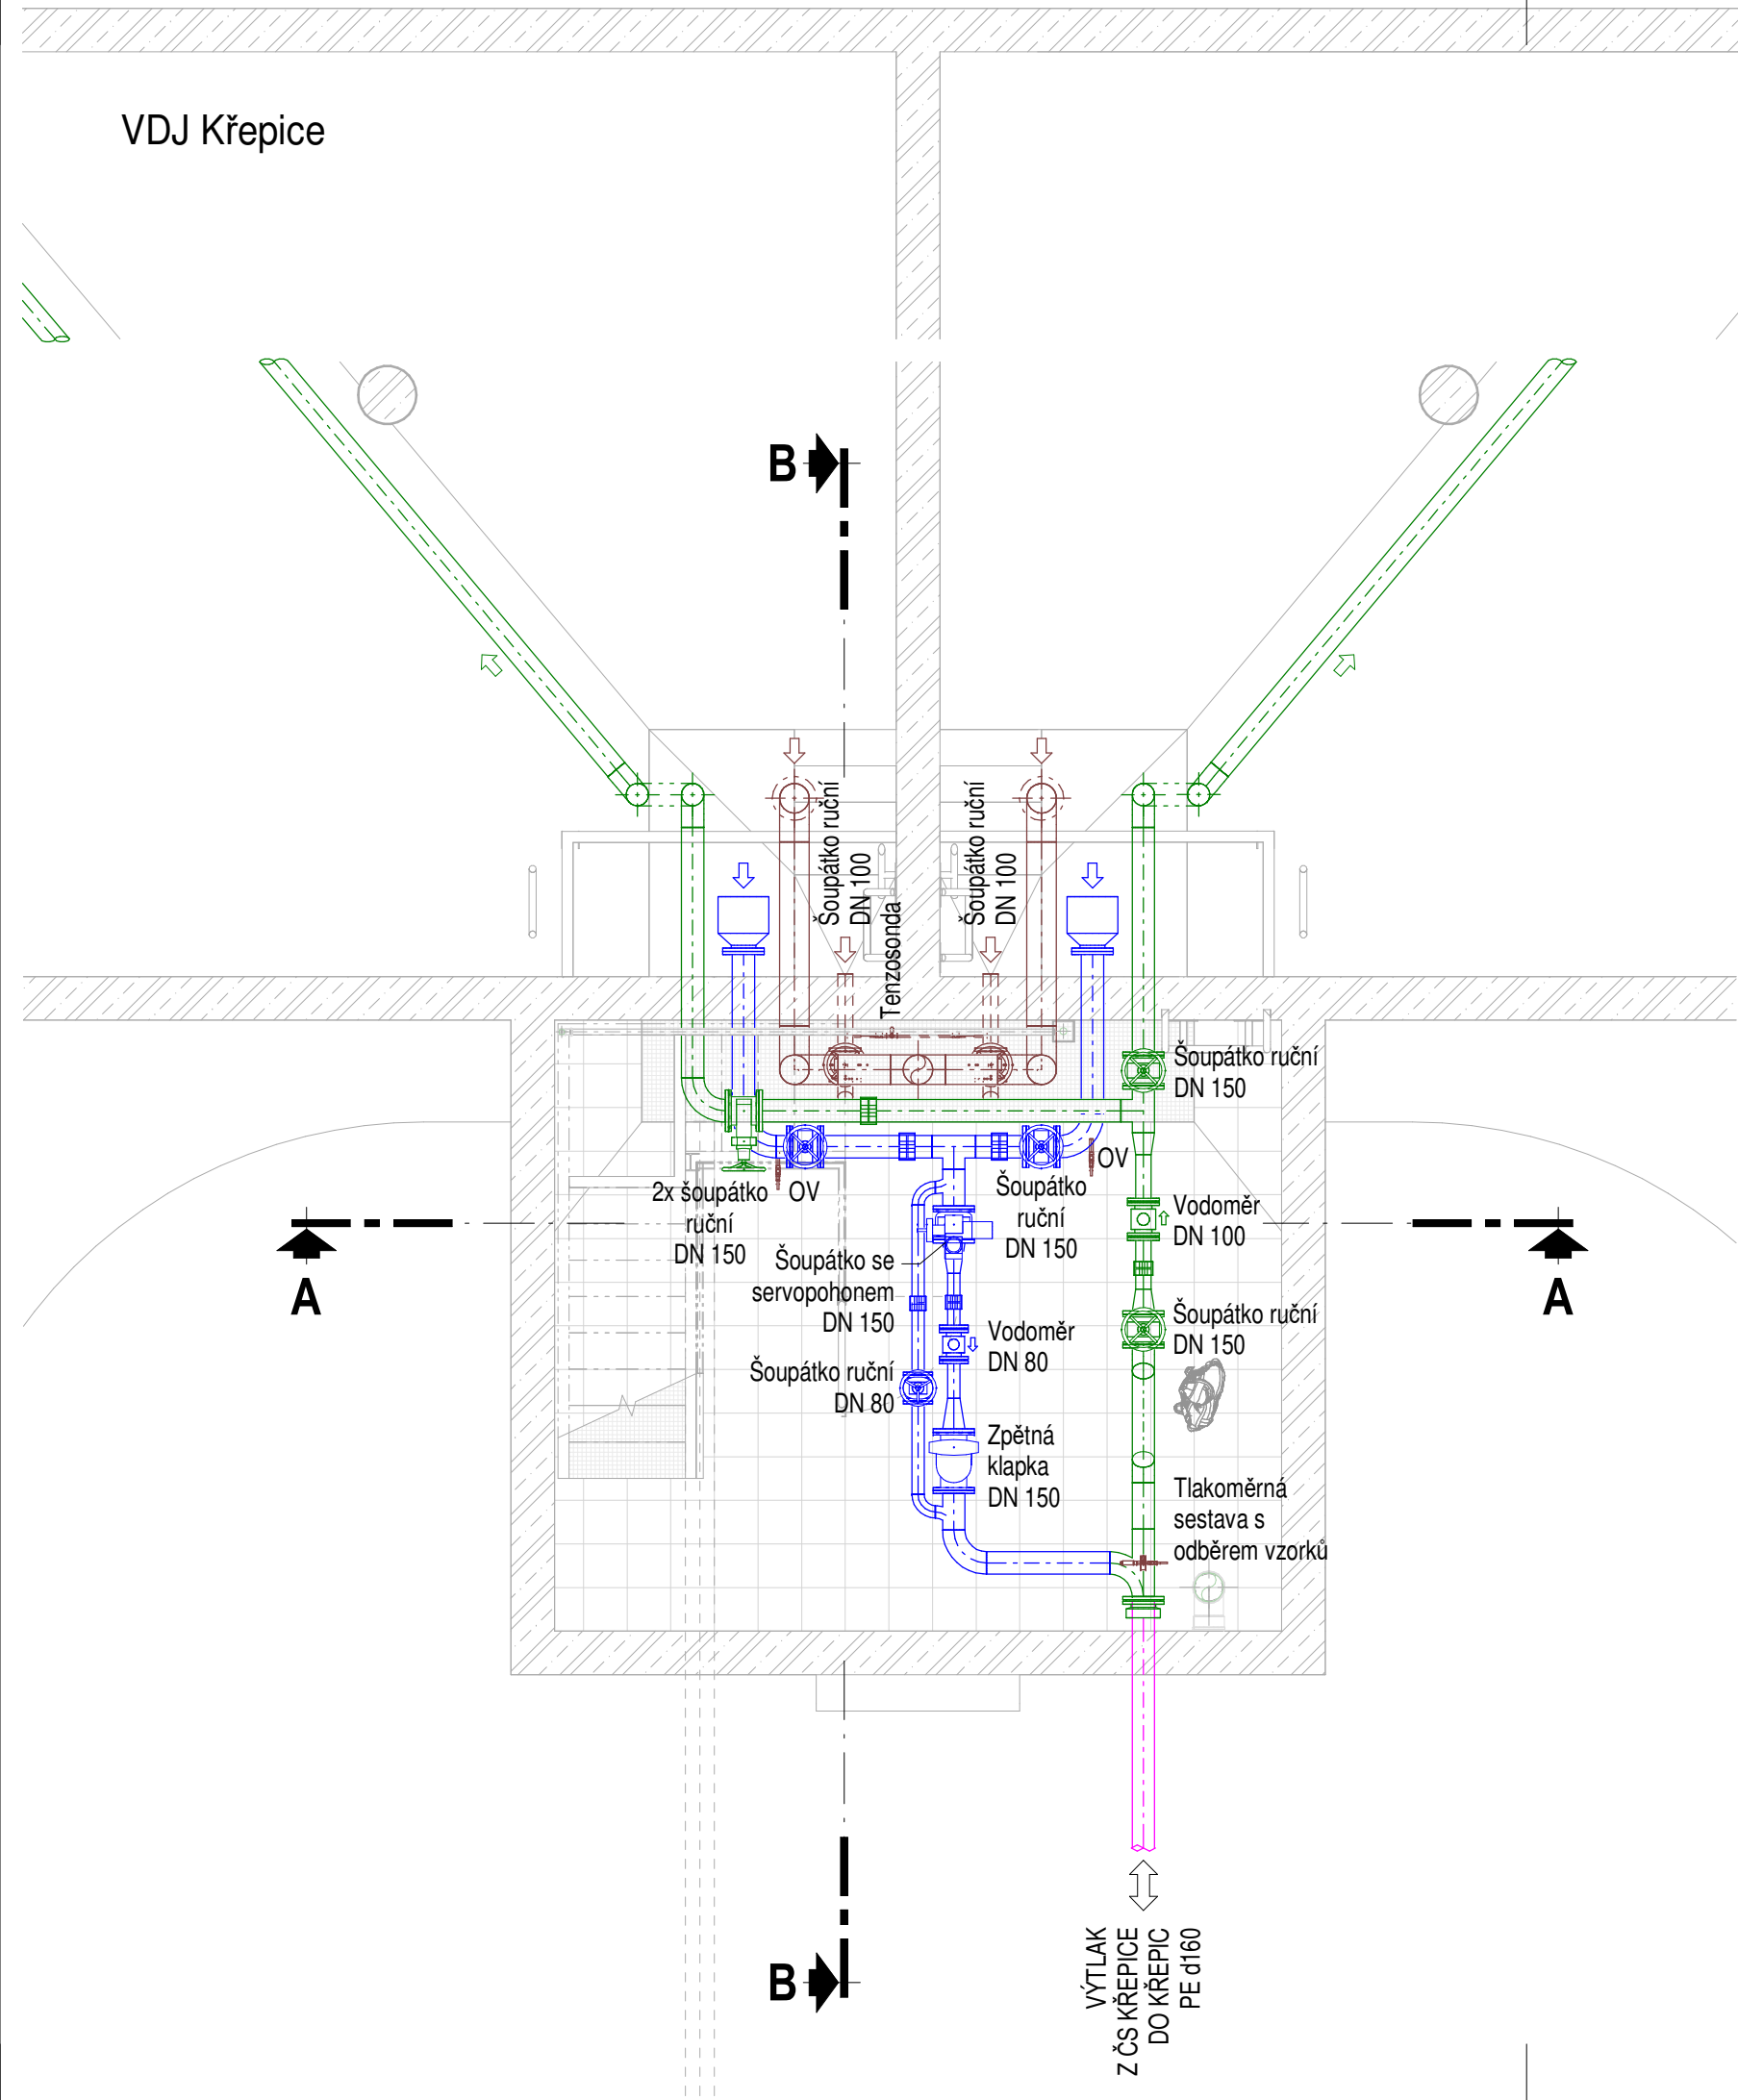

- LEGENDA:
- PŘÍTOK
 - ODBĚR
 - PŘELIV, VYPOUŠTĚNÍ
 - OBSLUŽNÉ
 - VENKOVNÍ ŘADY

0	-	-
Revize	Popis revize	Datum revize



AQUA PROCON s.r.o.
Projektová a inženýrská společnost
Palackého tř. 12, 612 00 Brno
tel.: +420 541 426 011, fax: +420 541 426 012
E-mail: info@aquaprocon.cz
www.aquaprocon.cz

Vedoucí projektu	Ing. Petr Baránek
Vedoucí dílčího projektu	
Zodpovědný projektant	Ing. Petr Baránek
Vypracoval	Ing. Milena Reitoralová
Kontroloval	Ing. Petr Baránek

Investor	Vodovody a kanalizace Břeclav, a.s.
Objednatel	Vodovody a kanalizace Břeclav, a.s.

Formát	2 x A4	Měřítko	1 : 50	Stupeň	ZD	Datum	04/2022	Zakázkové číslo	1585321-18
--------	--------	---------	--------	--------	----	-------	---------	-----------------	------------

Projekt

VDJ KŘEPICE - REKONSTRUKCE

D - Dokumentace objektů a technických a technologických zařízení
D.2 - Dokumentace technických a technologických zařízení
D.2.1 - PS 01 STROJNĚ TECHNOLOGICKÁ ČÁST

Příloha	VDJ KŘEPICE - PŮDORYS 1PP	Souprava	
		Číslo přílohy	Revize
		D.2.1.2	0