



BOURACÍ PRÁCE - PŮDORYS PODZEMNÍ ČÁSTI

1 : 50

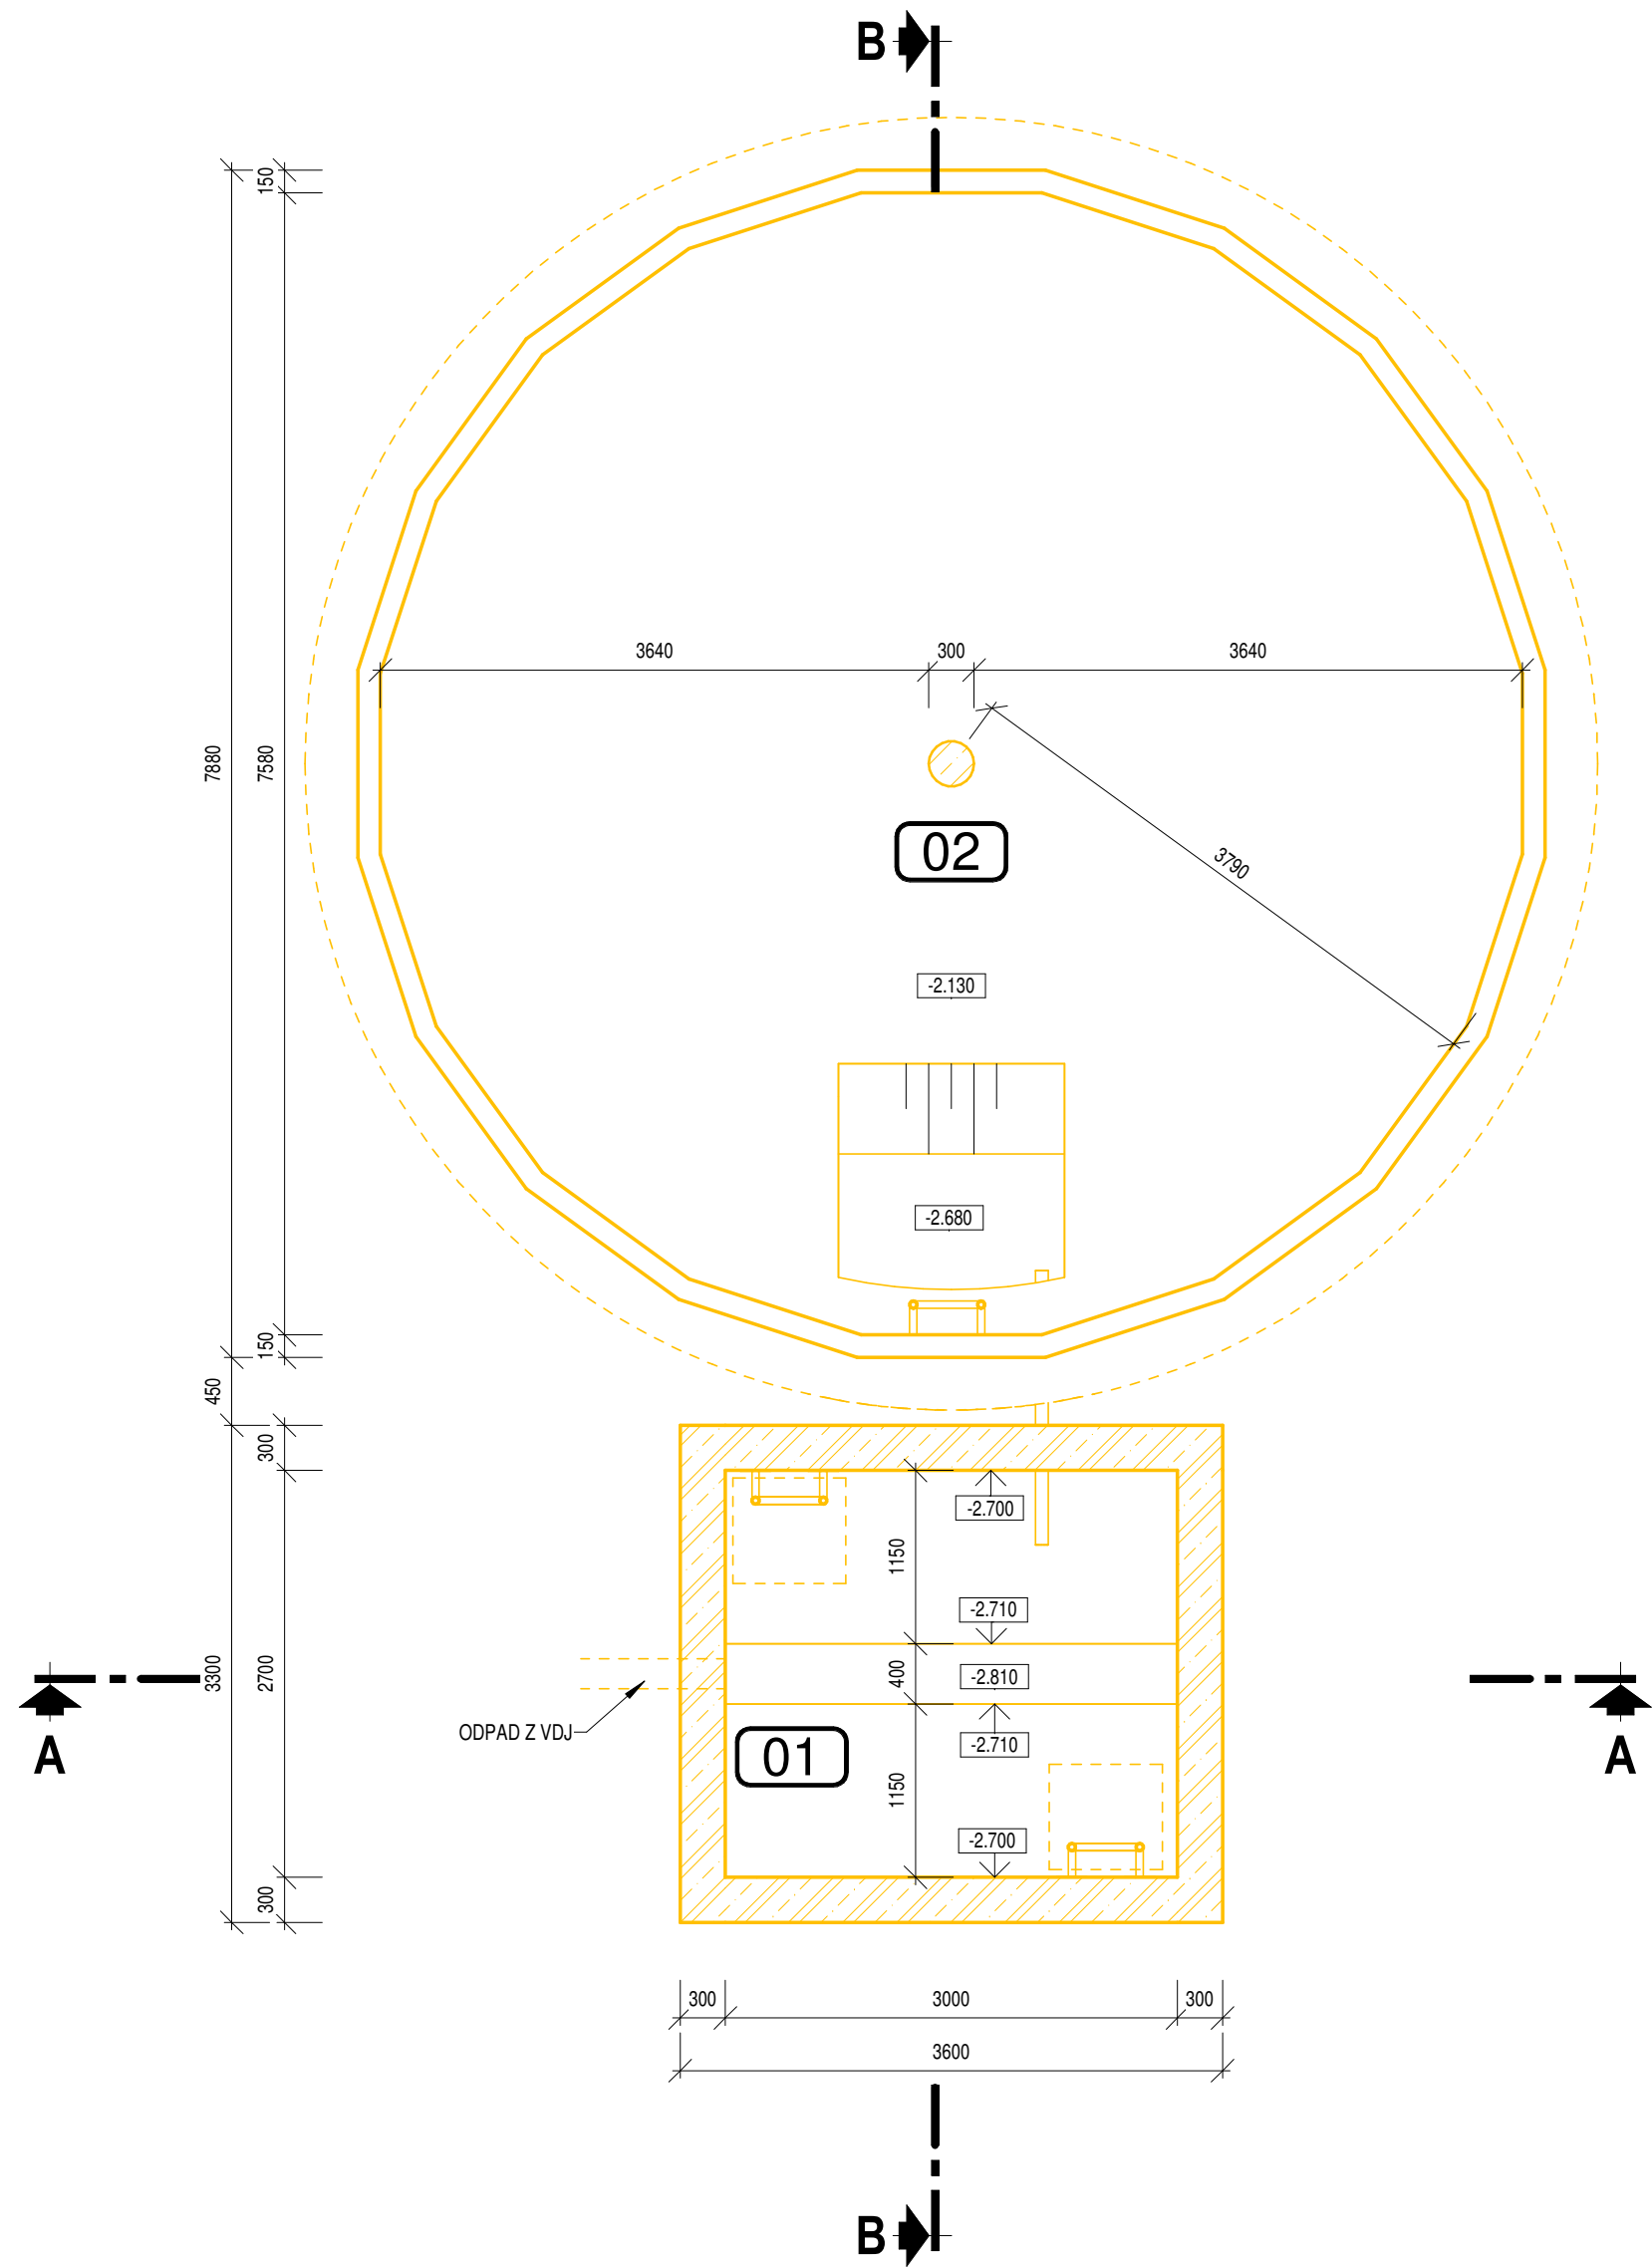

BOURACÍ PRÁCE - NADZEMNÍ ČÁST

1 : 50

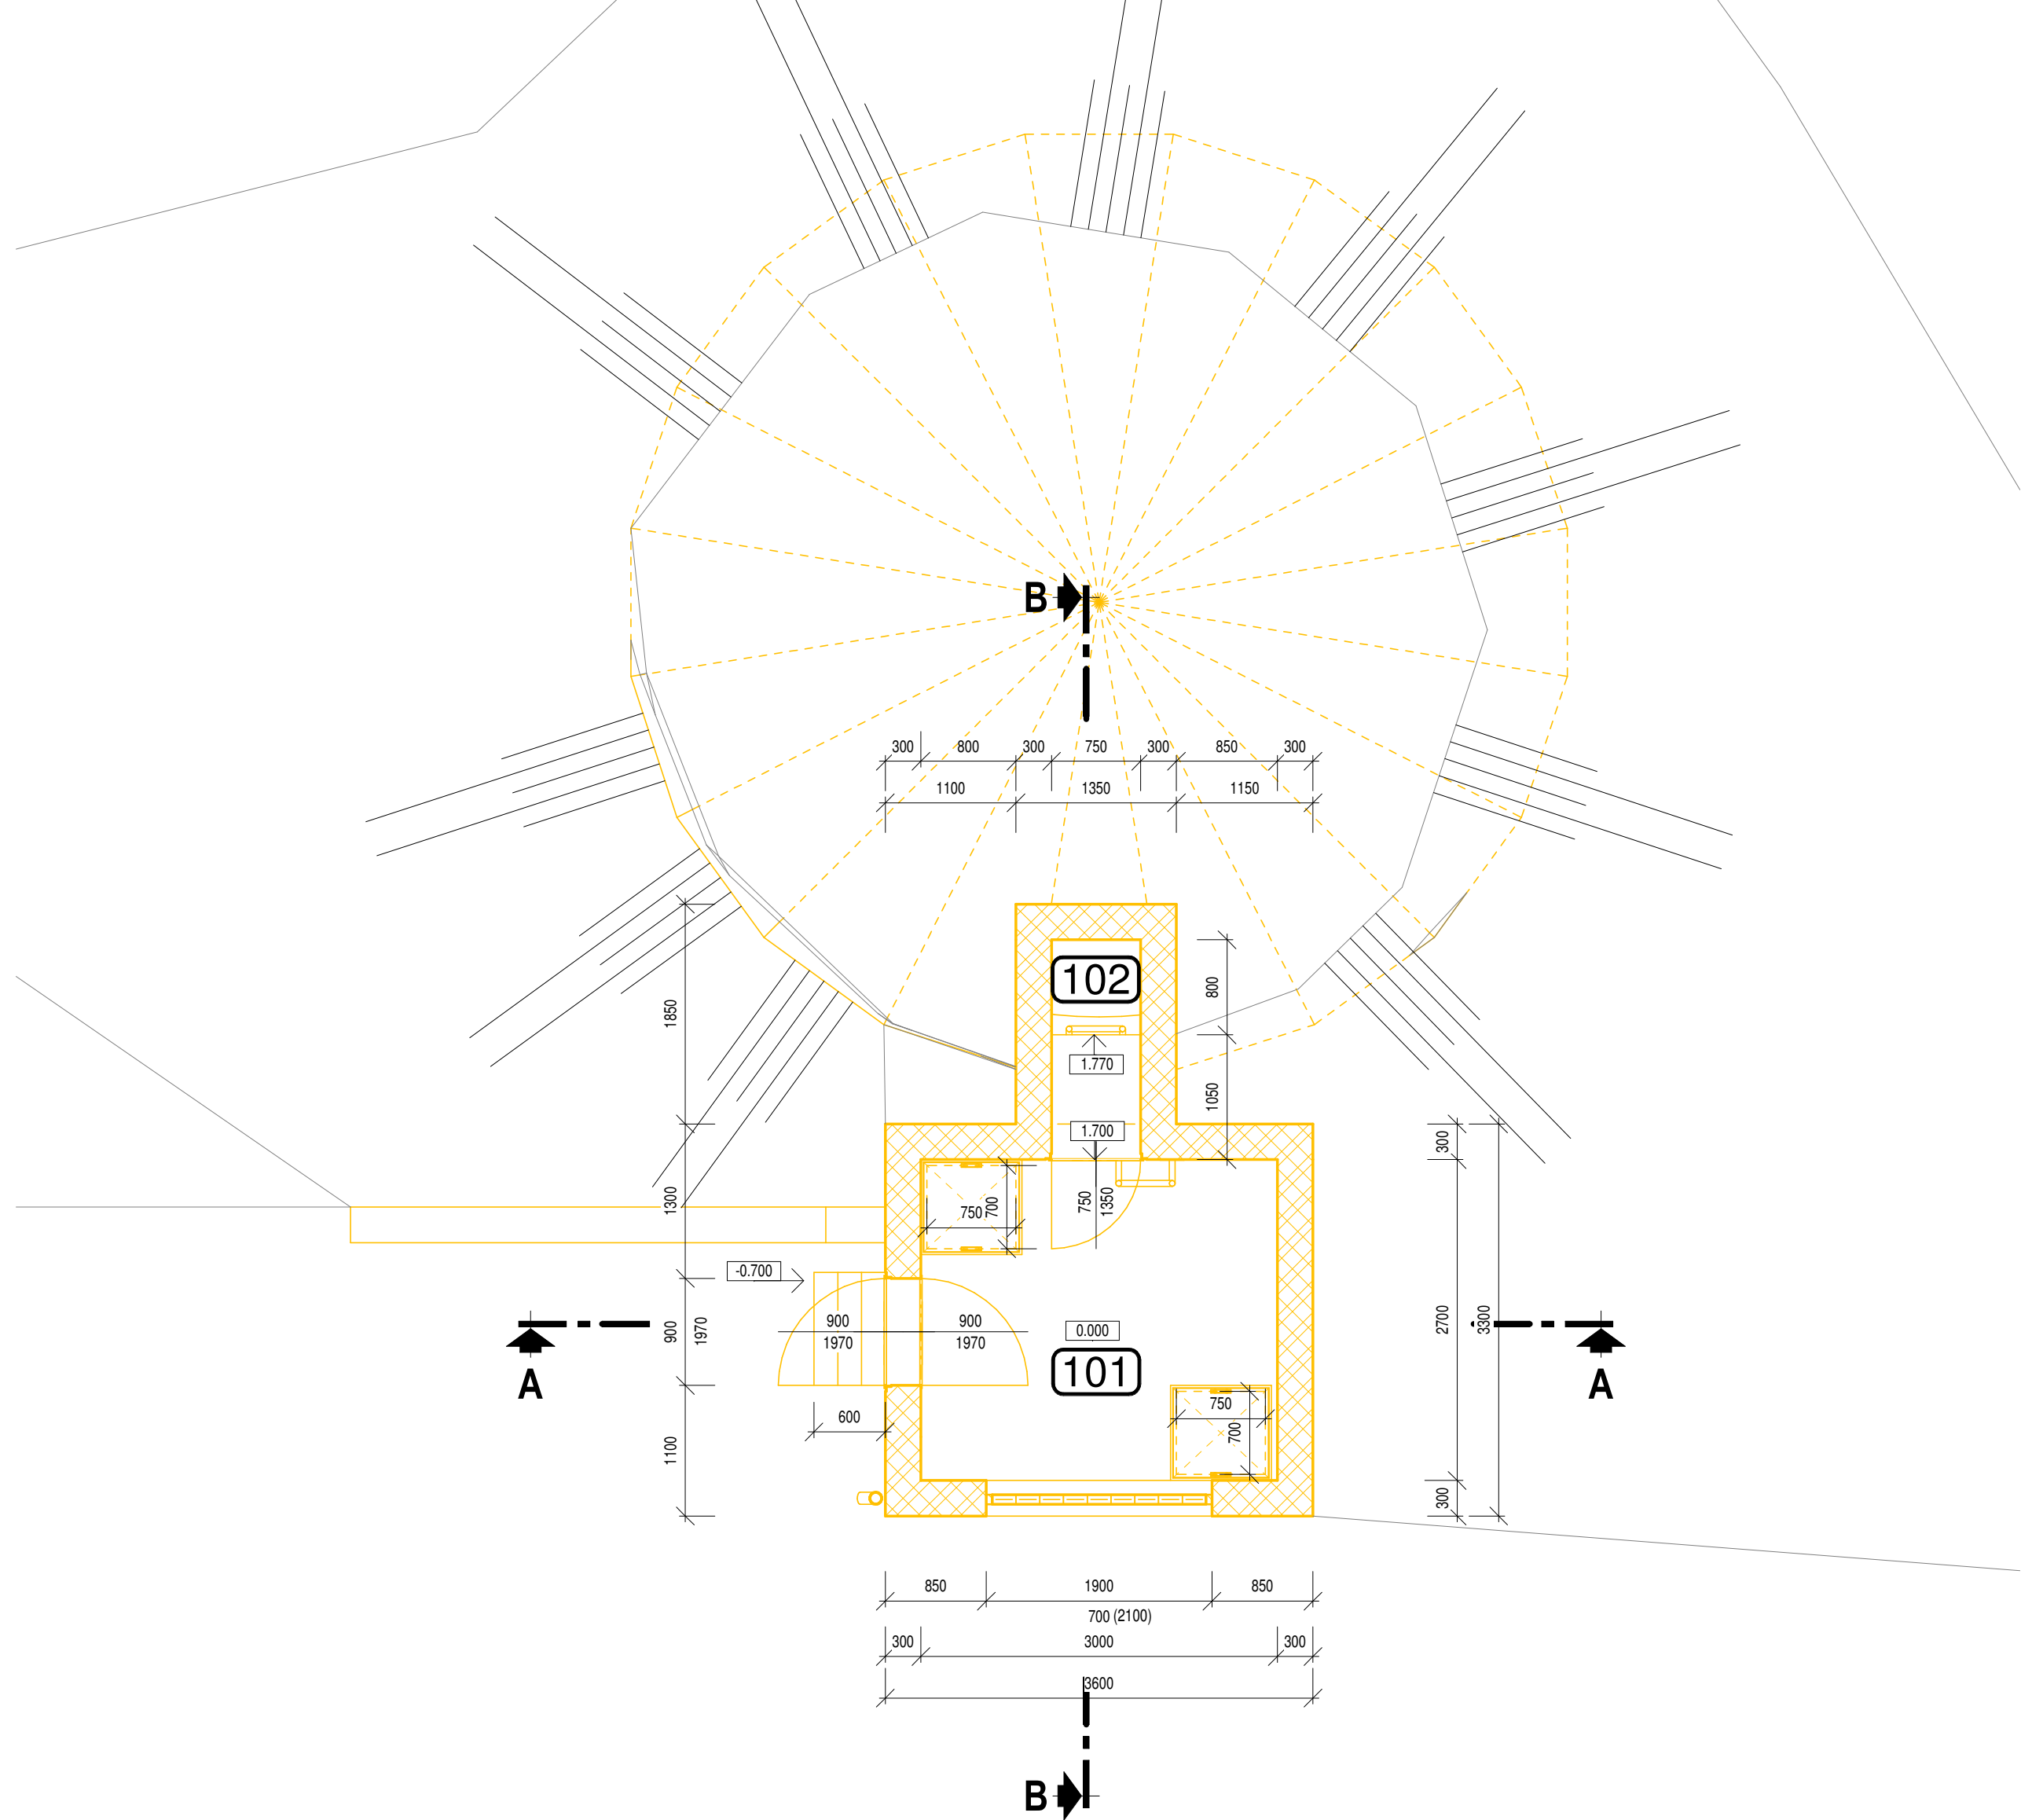

LEGENDA MATERIÁLŮ


- STÁVAJÍCÍ KONSTRUKCE
- BOURANÉ KONSTRUKCE
- STÁVAJÍCÍ ZEMINA

POZNÁMKA

- ±0,000 = 288,180
- ZAKRESLENÍ STÁVAJÍCÍHO STAVU OBJEKTU BYLO DLE ZAMĚŘENÍ NA MÍSTĚ.
- PŘED VYBOURÁNÍM STÁVAJÍCÍCH KONSTRUKCÍ NUTNO ZAJISTIT STABILITU DOTČENÝCH NOSNÝCH KONSTRUKCÍ!
- BOURACÍ PRÁCE NESMÍ BÝT PŘERUŠENY, POKUD NENÍ ZAJIŠTĚNA STABILITA TĚCH ČÁSTÍ BOURANÉ KONSTRUKCE, KTERÉ NEBYLY DOSUD STRŽENY. TENTO POŽADAVEK PLATÍ I V PŘÍPADĚ NEPLANOVANÉHO PŘERUŠENÍ BOURACÍCH PRACÍ.
- PŘI BOURACÍCH PRACÍCH POSTUPOVAT V SOULADU S PLATNÝMI BEZPEČNOSTNÍMI PŘEDPISY.
- BOURACÍ PRÁCE BUDOU PROVÁDĚNÝ ZA VYUŽITÍ TĚŽKÉ MECHANIZACE. V RÁMCI BOURACÍCH PRACÍ NEBUDOU PROVÁDĚNÝ TRHACÍ PRÁCE.

LEGENDA MÍSTNOSTÍ / NÁDRŽÍ

OZNAČ.	ÚČEL	PLOCHA (m2)	ÚPRAVY POVRCHŮ		
			PODLAHA	STĚNY	STŘOP
01	ARMATURNÍ KOMORA	8,10 m²	SPADOVÝ BETON	POHLEDOVÝ BETON	POHLEDOVÝ BETON
02	AKUMULAČNÍ NÁDRŽ	45,43 m²	SPADOVÝ BETON	POHLEDOVÝ BETON	POHLEDOVÝ BETON
101	VSTUPNÍ ČÁST ARMATURNÍ KOMORY	8,10 m²	SPADOVÝ BETON	OMÍTKA / NÁTĚR	OMÍTKA / NÁTĚR
102	VSTUP DO AN	1,16 m²	SPADOVÝ BETON	OMÍTKA / NÁTĚR	OMÍTKA / NÁTĚR

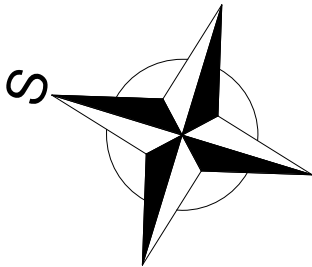

AKUMULAČNÍ OBJEM VODOJEMU: 1 x 150 m³  
MAX. HLADINA: 289,000 m n. m.

VÝŠKOPISNÝ SYSTÉM: BpV  
POLOHOPISNÝ SYSTÉM: S-JTSK

0	Revize	Popis revize	Datum revize
---	--------	--------------	--------------

<b>AQUA PROCON s.r.o.</b> Projektová a inženýrská společnost Palackého tř. 12, 612 00 Brno tel.: +420 541 426 011, fax: +420 541 426 012 E-mail: info@aquaprocon.cz www.aquaprocon.cz	
Vedoucí projektu	Ing. Petr Baránek
Vedoucí dílčího projektu	
Zodpovědný projektant	Ing. Jaroslav Jarolím
Vypracoval	Ing. Zuzana Trachtulcová
Kontroloval	Ing. Jaroslav Jarolím

Investor	Vodovody a kanalizace Břeclav, a.s.
Objednatel	Vodovody a kanalizace Břeclav, a.s.

Formát	8 A4	Měřítko	1:50	Stupeň	ZD	Datum	04/2022	Zakázkové číslo	1585321-18
--------	------	---------	------	--------	----	-------	---------	-----------------	------------

Projekt <b>VDJ KŘEPICE - REKONSTRUKCE</b>	
D - Dokumentace objektů a technických a technologických zařízení D.1 - Dokumentace stavebního nebo inženýrského objektu D.1.1 - SO 01 VDJ - STAVEBNÍ ČÁST	
Priloha	Souprava
BOURACÍ PRÁCE - PŮDORYSY	Revize
D.1.1.2	0